

"Logement" 3 rue des écoles  
22170 Chateaulaudren

PLAN DU REZ DE CHAUSSEE      ETAT ACTUEL

DATE:  
11/05/2017

ECHELLE:  
1:75 ème


TECHNICIEN:

DESSINE PAR:

DIRECTION DU  
PATRIMOINE  
SERVICE  
PATRIMOINE  
BÂTI

B.P 2371  
22023  
ST-BRIEUC  
CEDEX 01



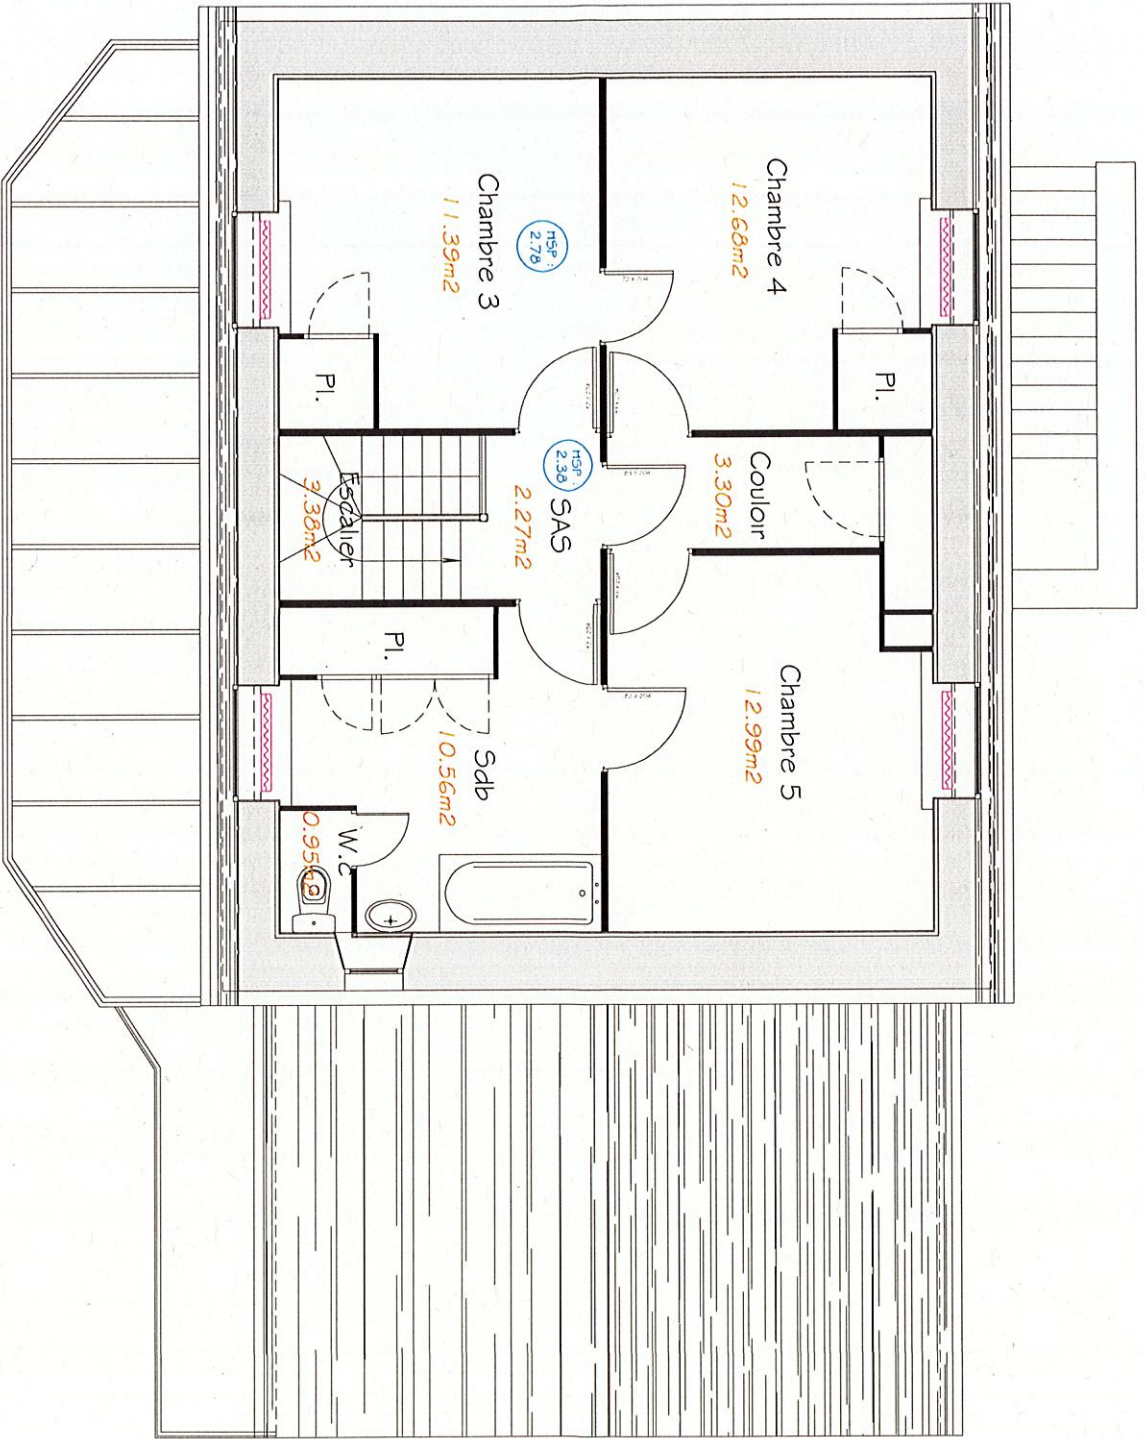

"Logement" 3 rue des écoles  
22170 Chateaulaudren

PLAN DU 1<sup>ER</sup> ETAGE  
ETAT ACTUEL

DATE:  
11/05/2017

ECHELLE:  
1:75 eme

TECHNICIEN:


DESSINE PAR:  
LUCCO Benjamin  
Tel: 02 96 77 68 50

DIRECTION DU  
PATRIMOINE  
SERVICE  
PATRIMOINE  
BÂTI

B.P 2371  
22023  
ST-BRIEUC  
CEDEX 01



**Côtes d'Armor**  
le Département

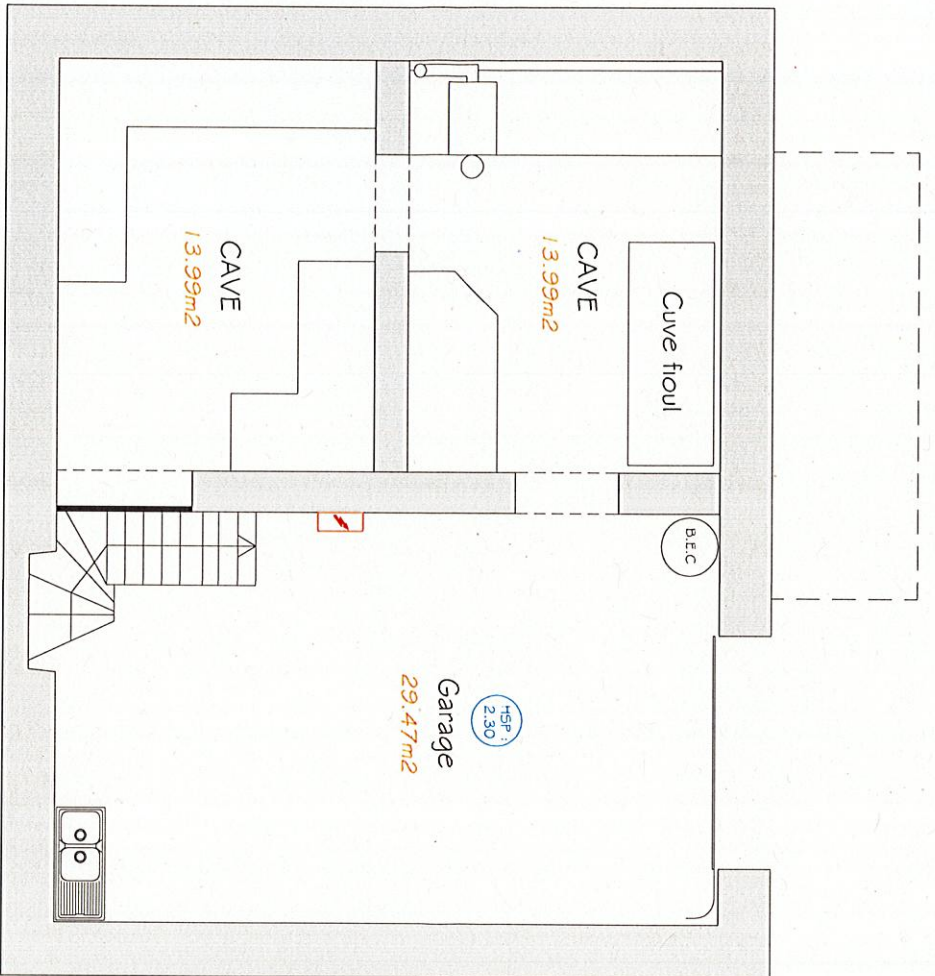

"Logement" 3 rue des écoles  
22170 Châtelaudren

PLAN DU SOUS-SOL  
ETAT ACTUEL

DATE:  
11/05/2017

ECHELLE:  
1:75 cmc

TECHNICIEN:

DESSINE PAR:

DIRECTION DU  
PATRIMOINE  
SERVICE  
PATRIMOINE  
BATI

B.P 2371  
22023  
ST-BRIEUC  
CEDEX 01

