

VANDOEUVRE - LES - NANCY


Cadastre : section AH numéros 440 & 441p

Immeuble 157 - 159 Rue Gabriel Péri

Plan de masse

1202 m²

Echelle : 1/200

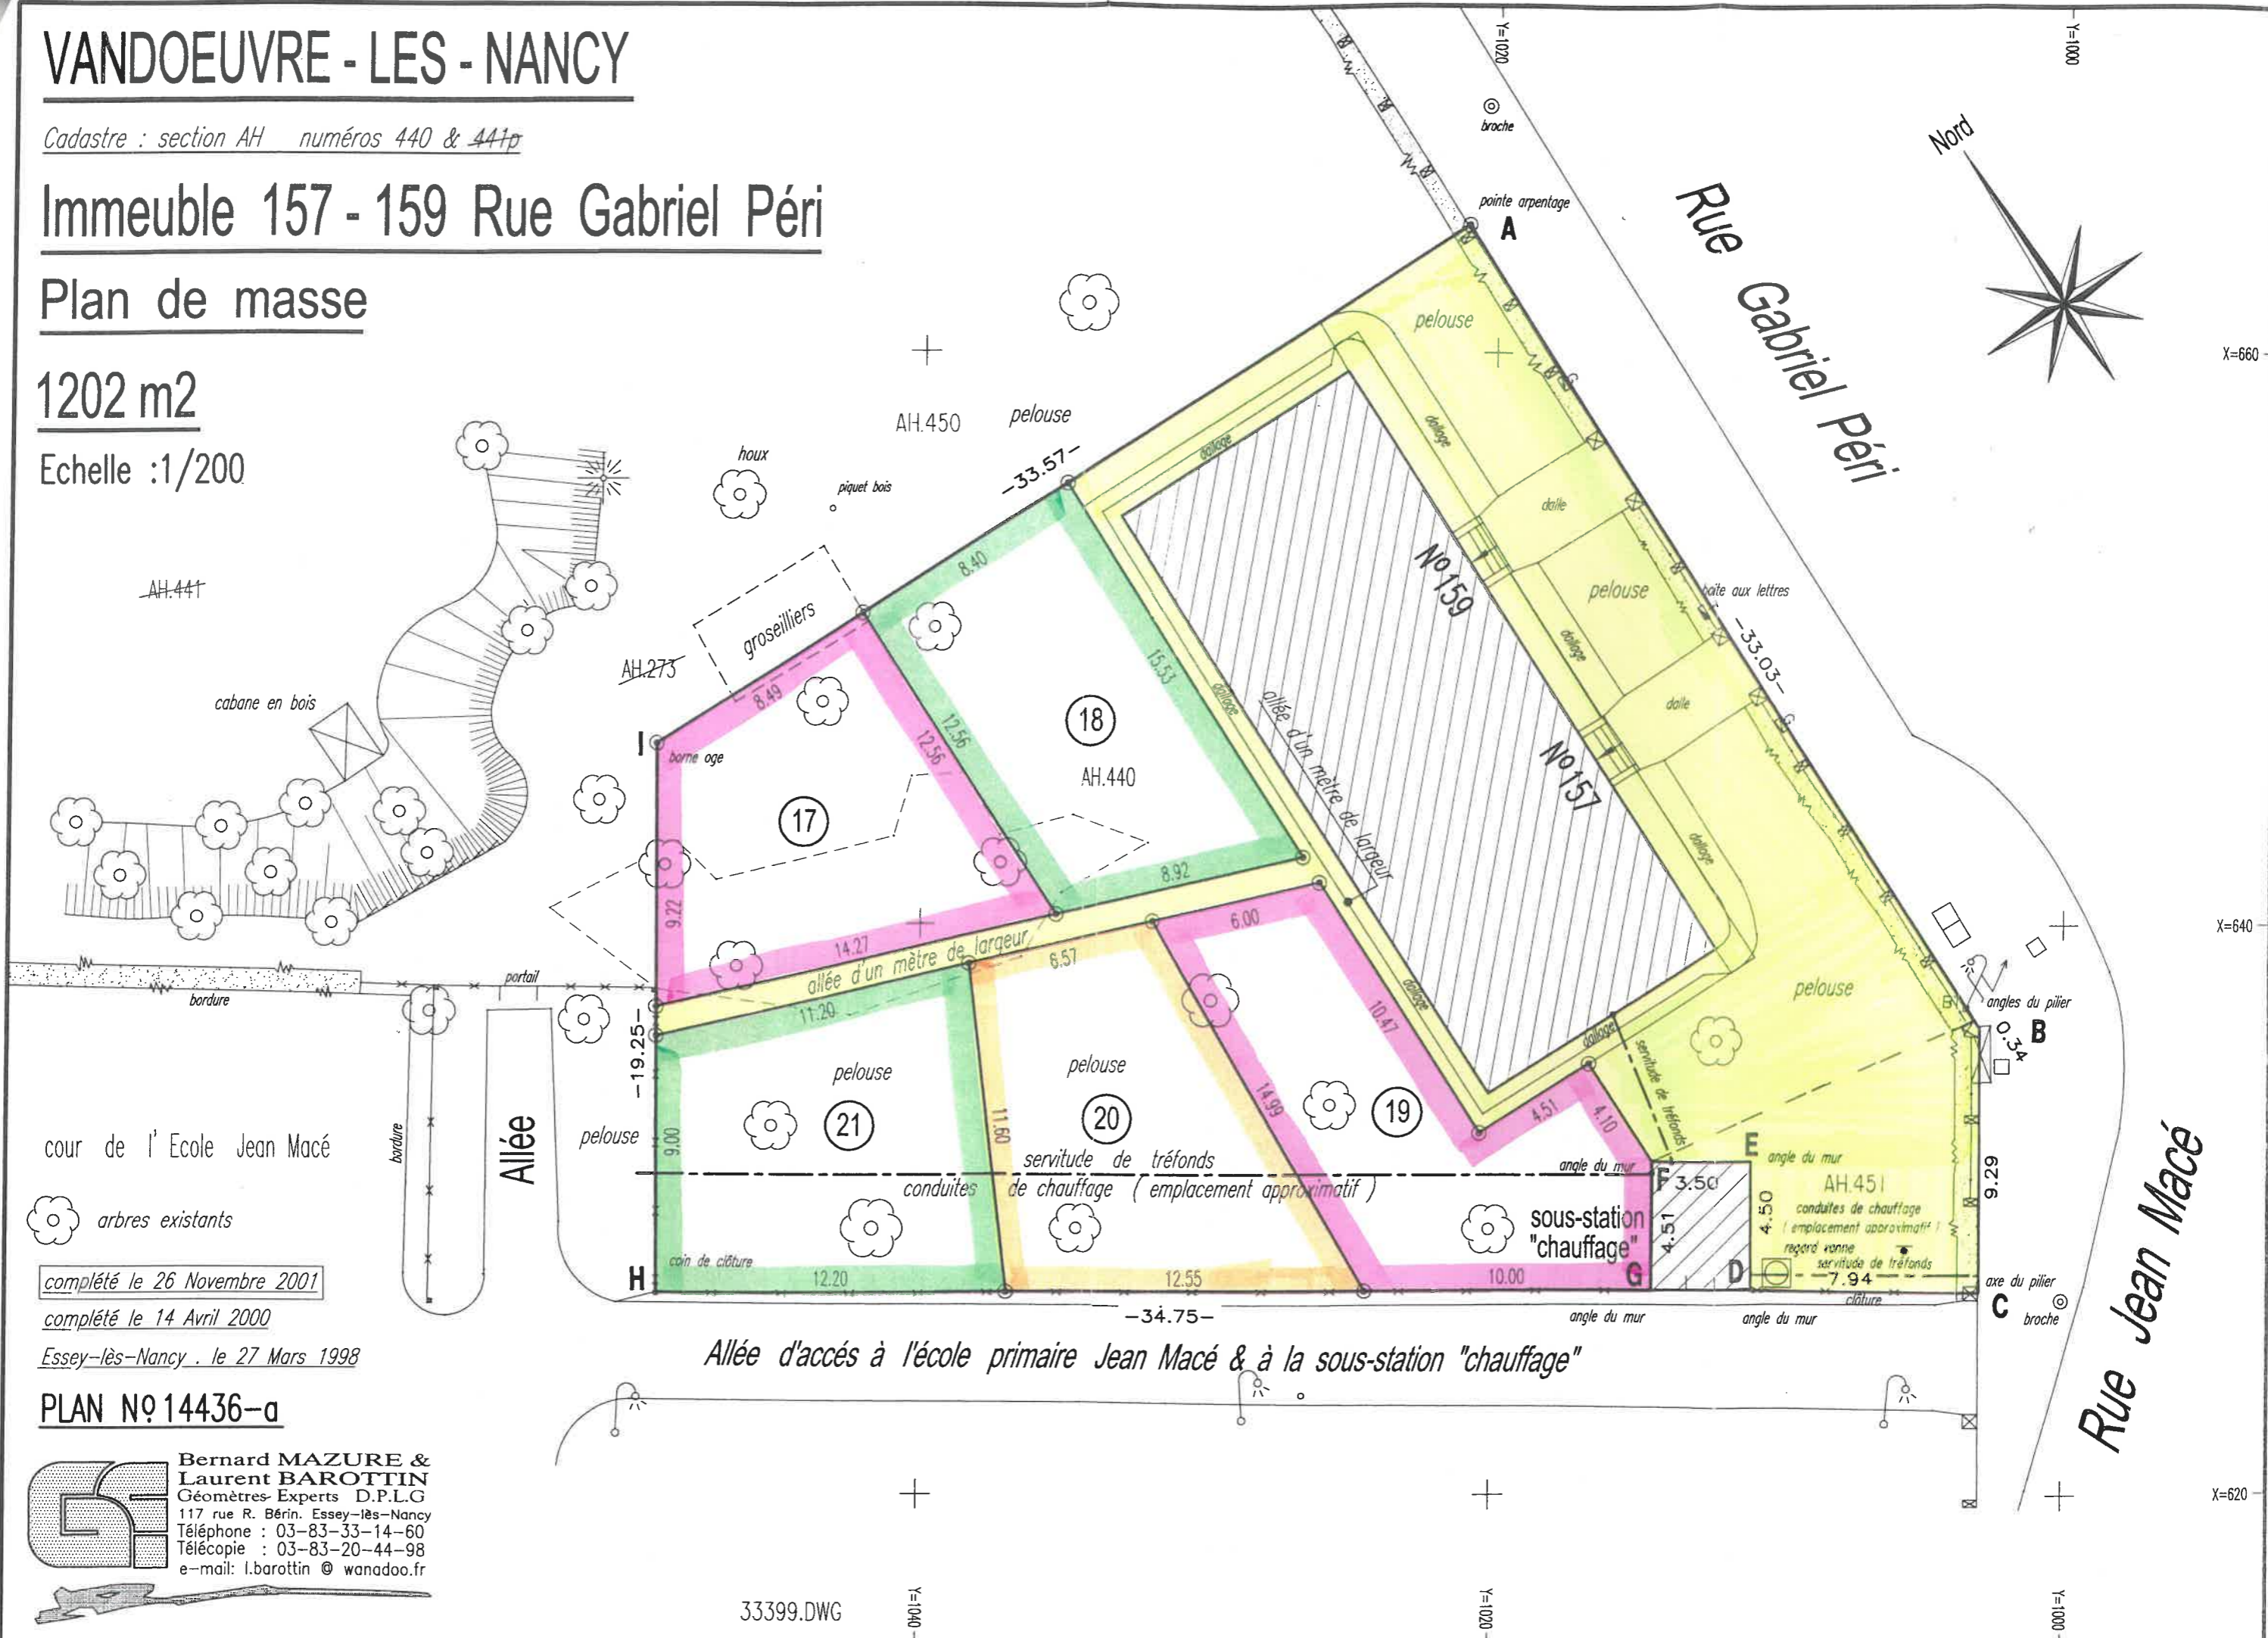

cour de l'Ecole Jean Macé


arbres existants

complété le 26 Novembre 2001

complété le 14 Avril 2000

Essey-lès-Nancy, le 27 Mars 1998

PLAN N° 14436-a

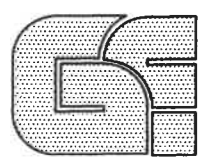

Bernard MAZURE & Laurent BAROTTIN
Géomètres-Experts D.P.L.G
117 rue R. Bérlin, Essey-lès-Nancy
Téléphone : 03-83-33-14-60
Télécopie : 03-83-20-44-98
e-mail: l.barottin @ wanadoo.fr

33399.DWG

Y=1000

Y=1020

Y=1000