


Cadastre section AR n° 39 et 39

1027 m<sup>2</sup>

Superficie cadastre 13 a 90 ca

Superficie mesurée 14 a 16 ca

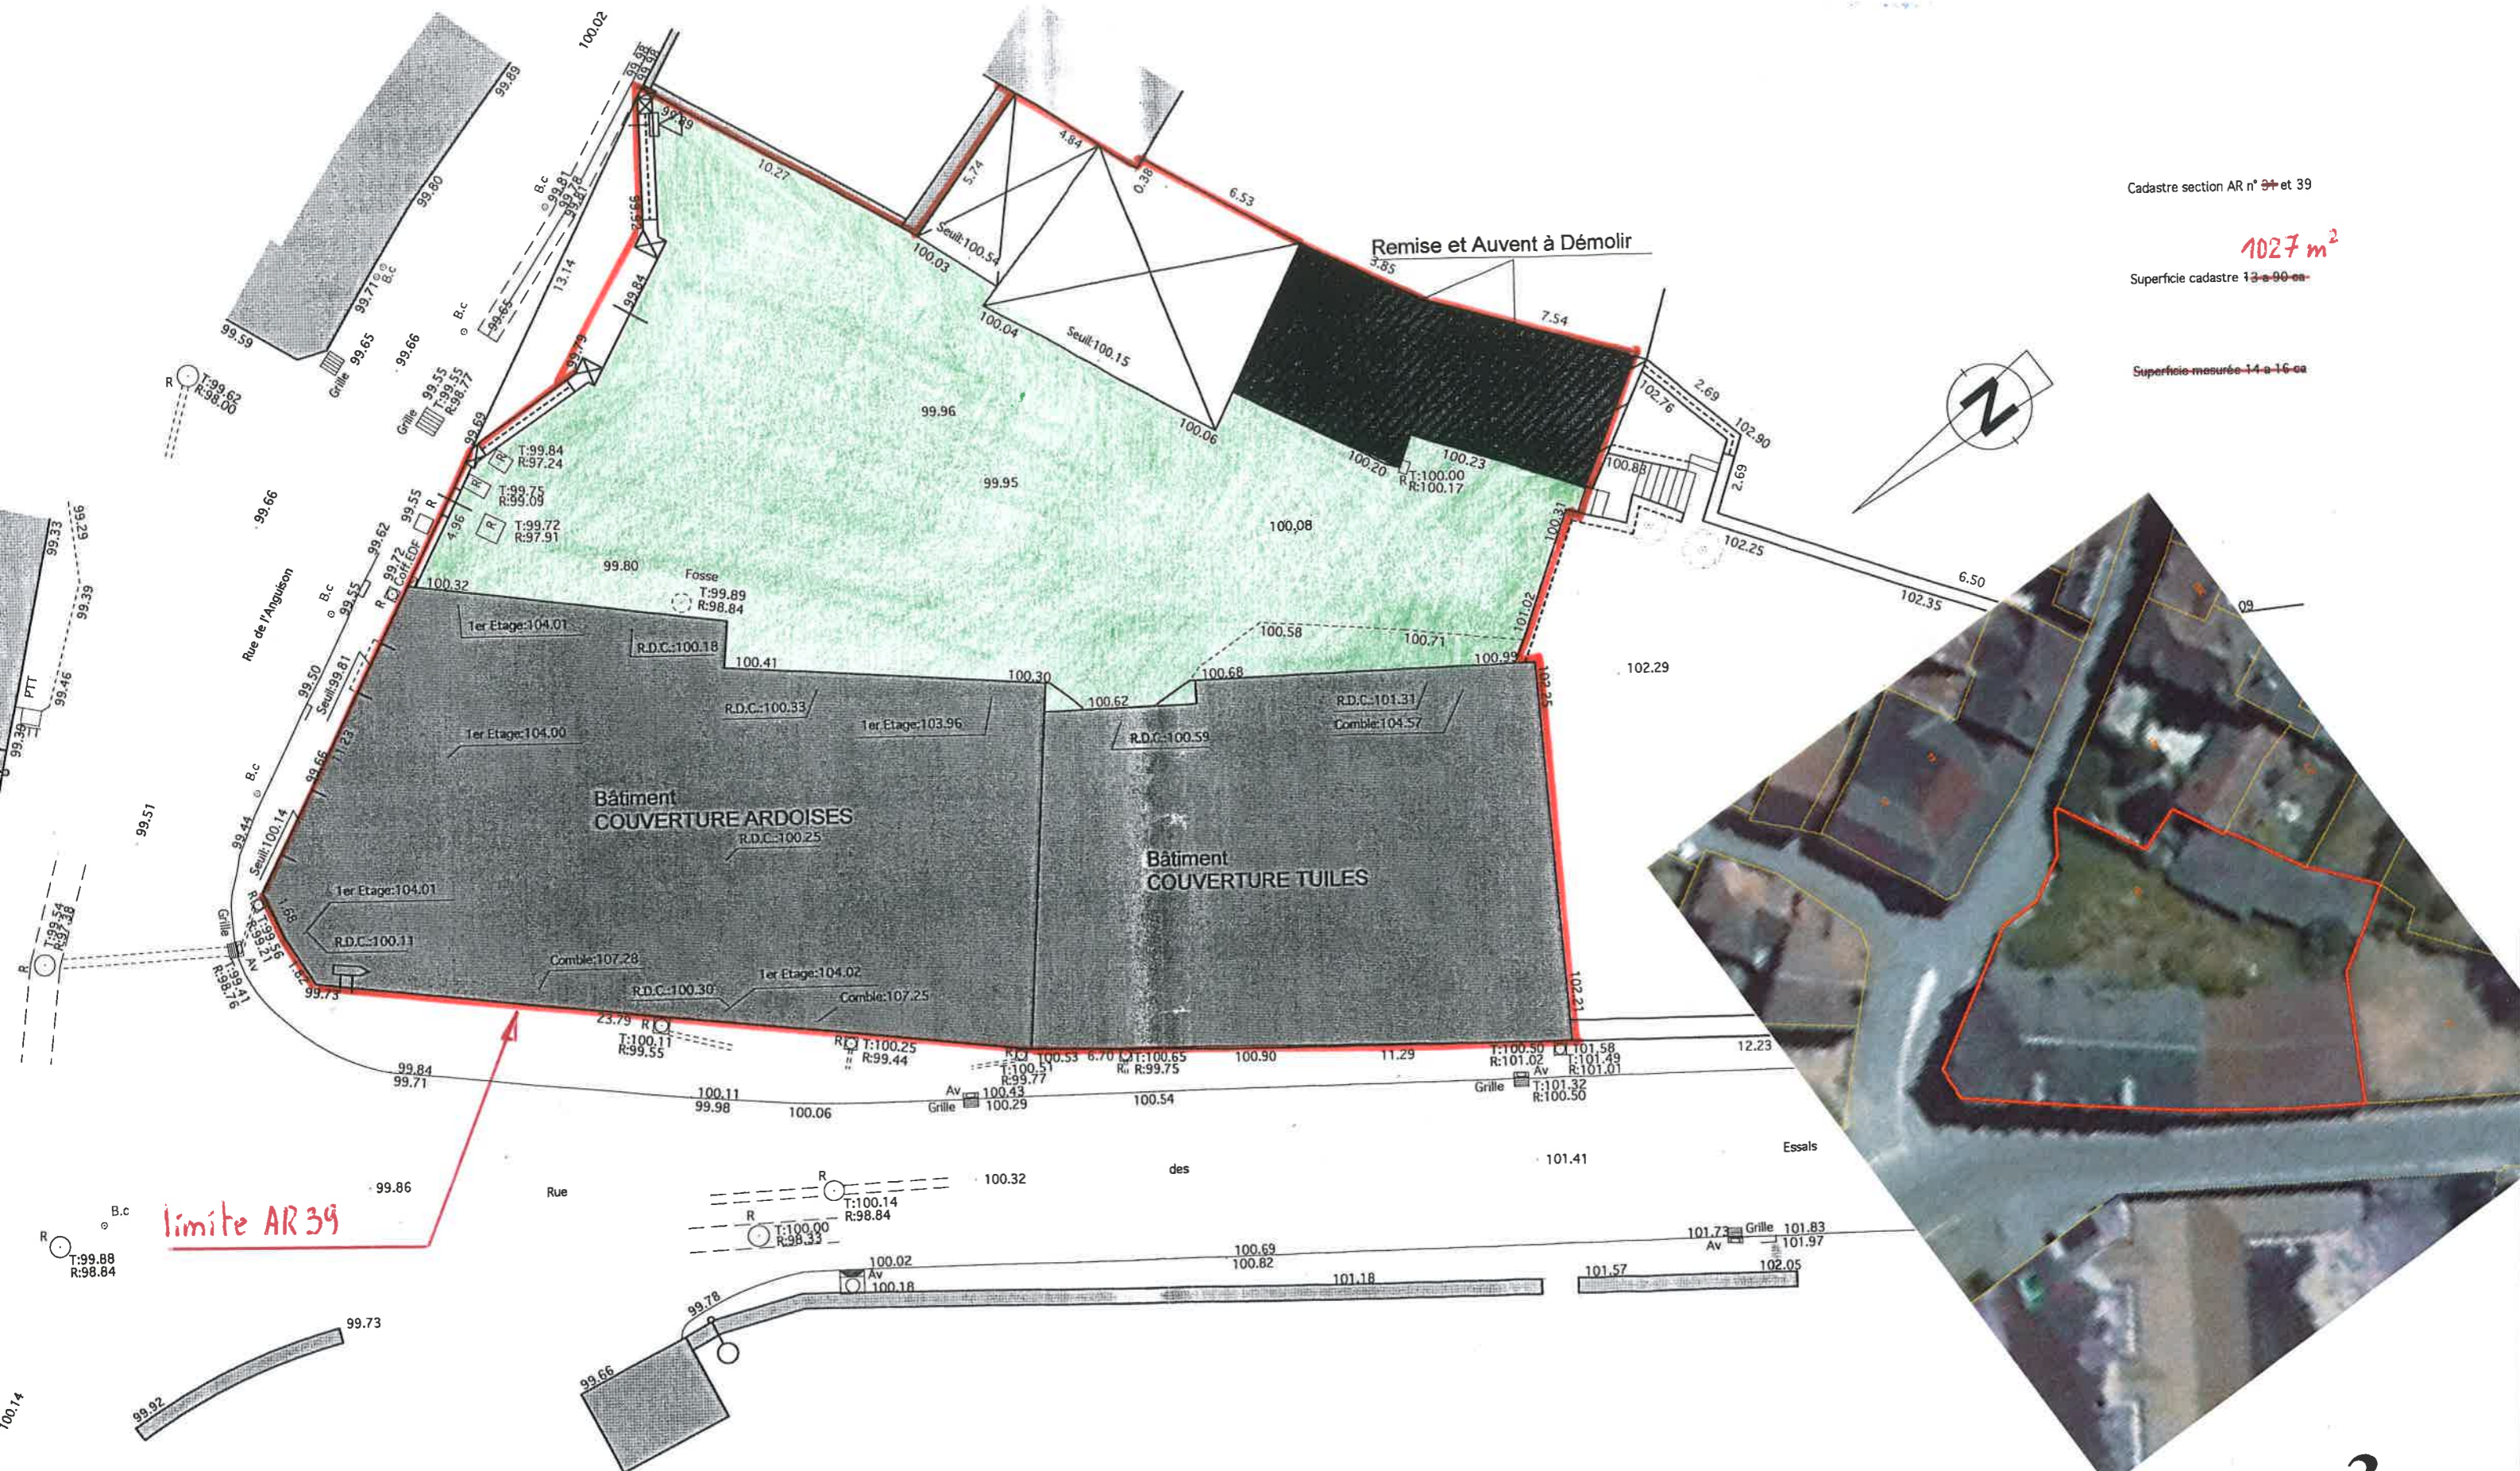


limite AR 39


Coordonnées et nivellement indépendants.  
Cotes et superficies mesurées aux possessions actuelles (murs, clôtures, limites apparentes) à confirmer par bornage contradictoire.

# ETAT ACTUEL - Relevé de Géometre echelle:1/200




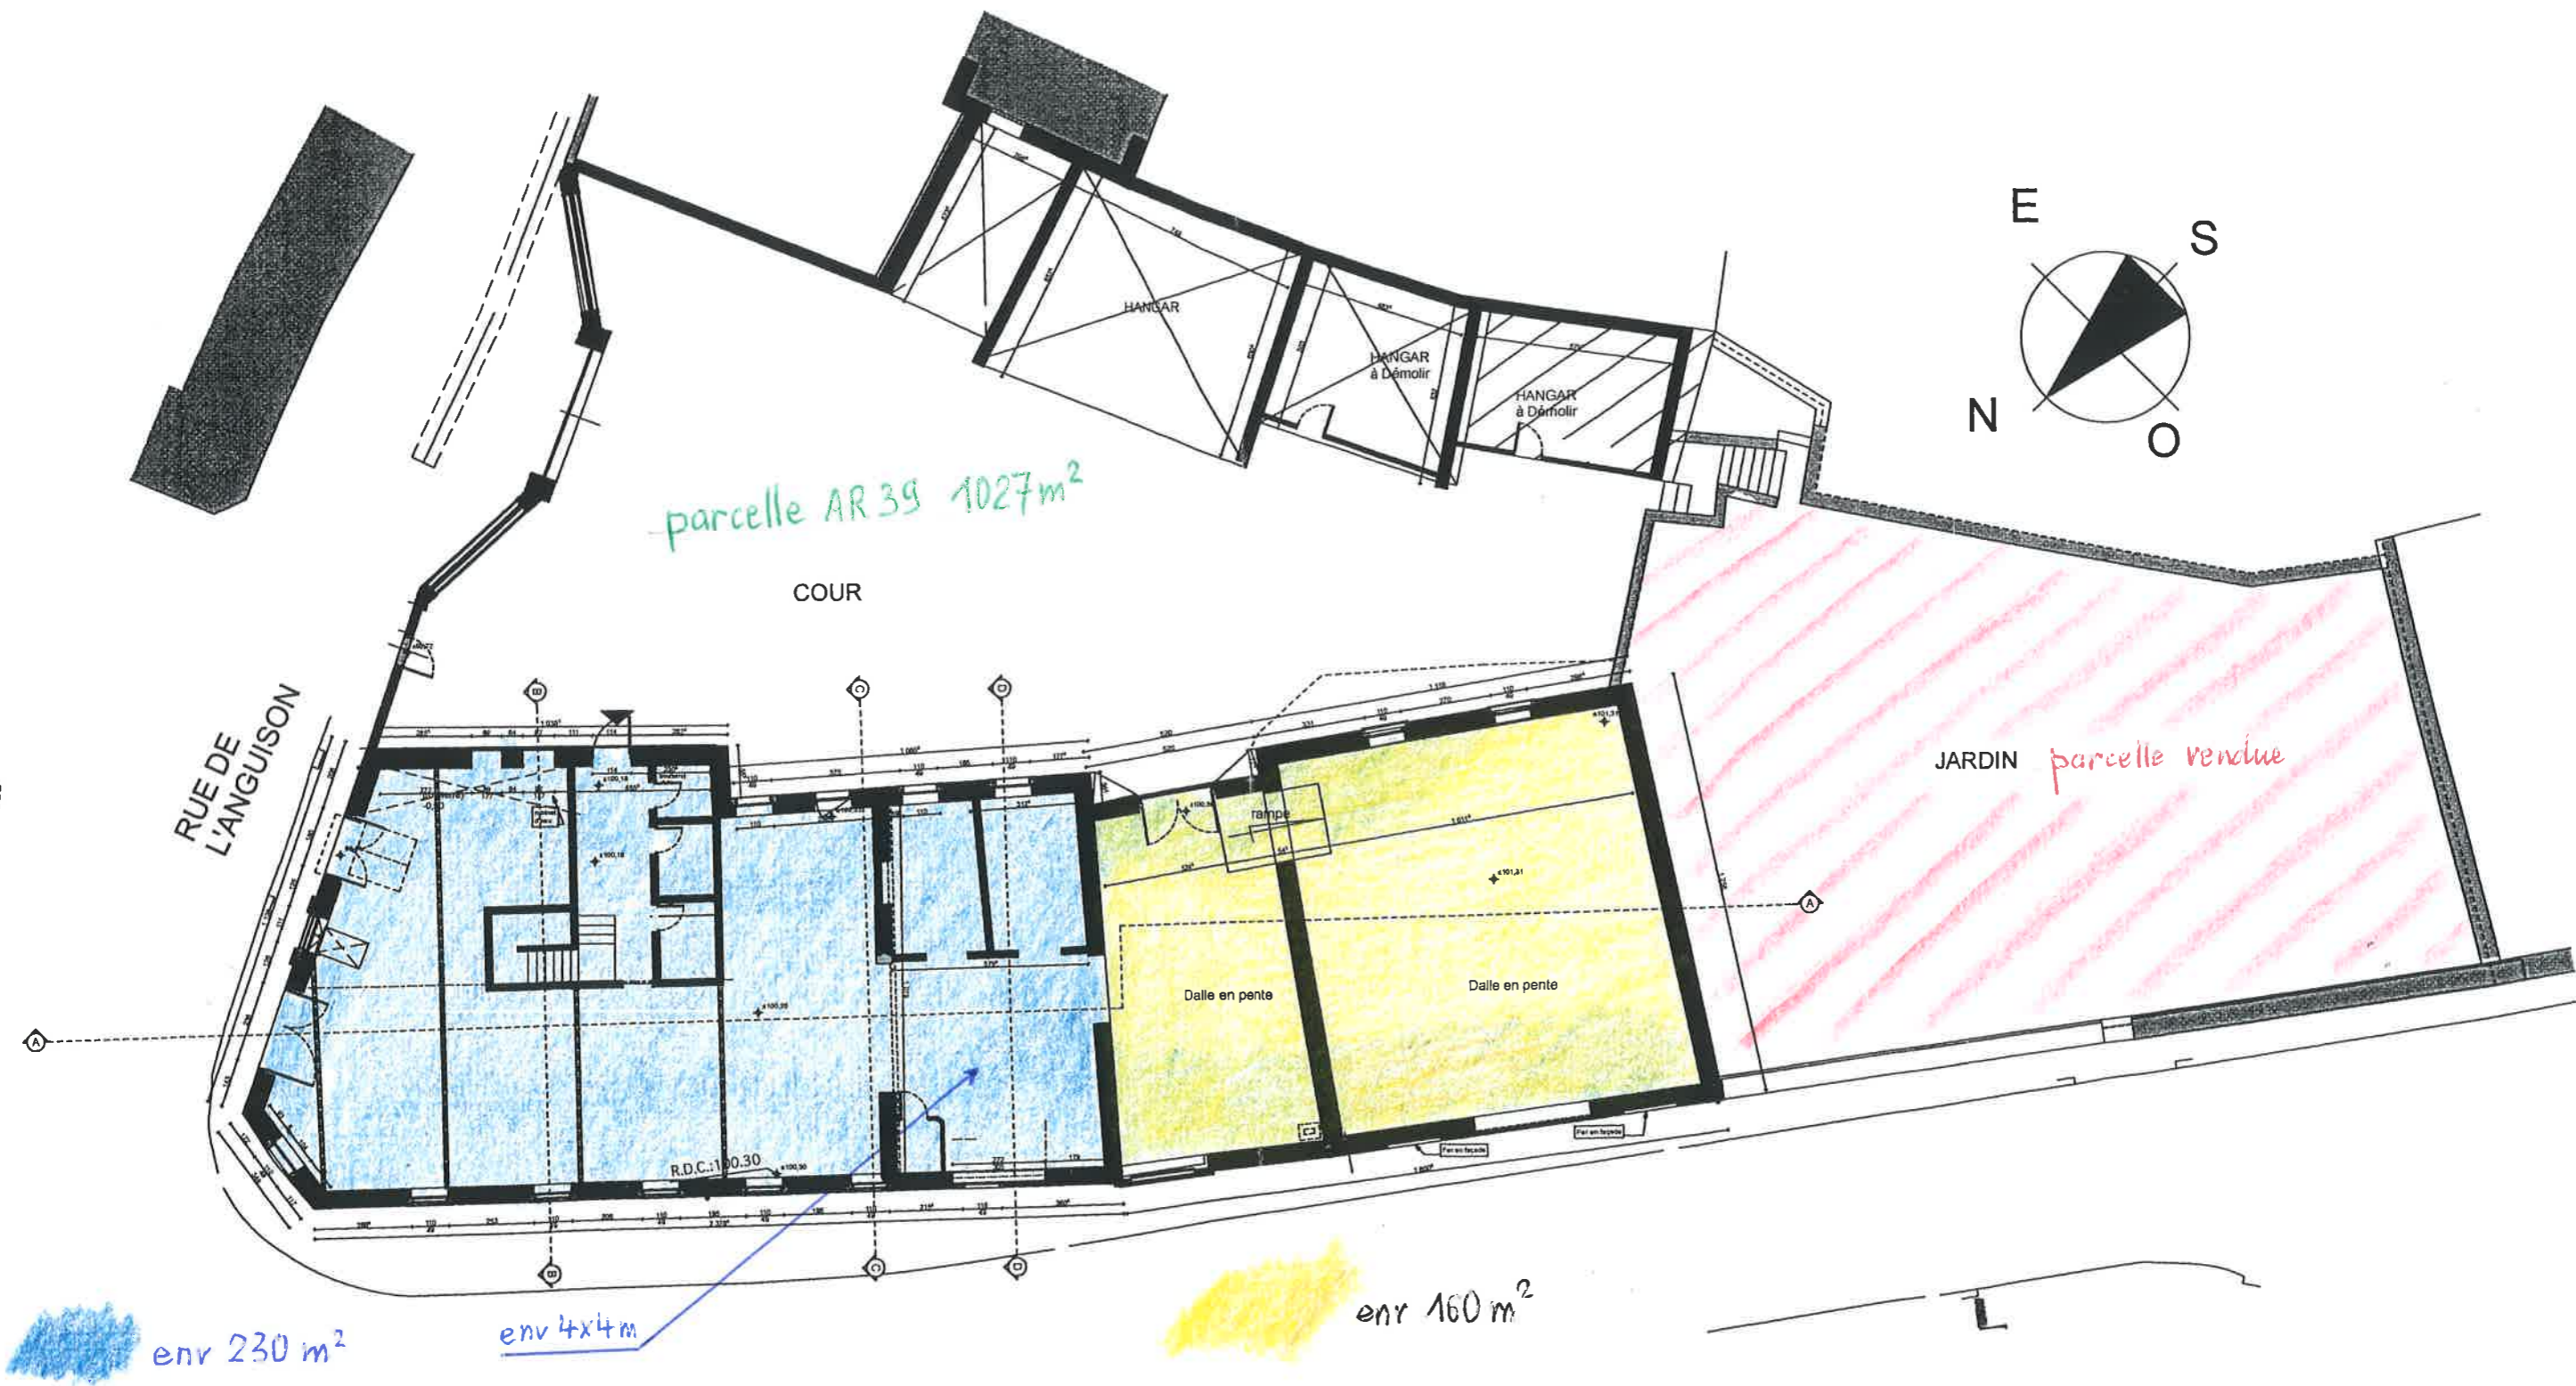

**ETAT ACTUEL - PLAN DU REZ DE CHAUSSÉE** echelle:1/200


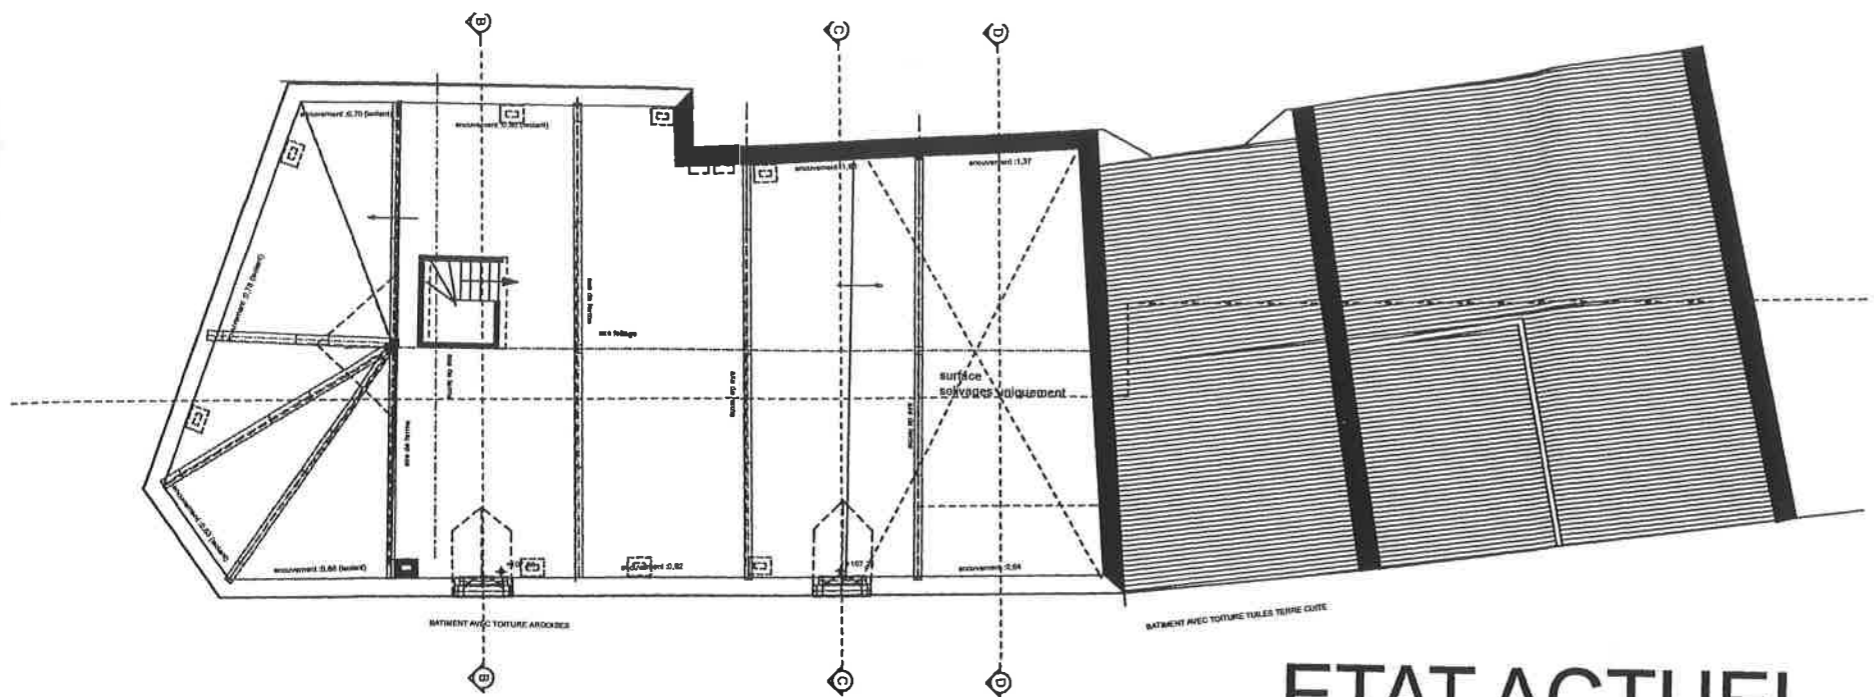



ETAT ACTUEL - PLAN DES COMBLES echelle:1/200°

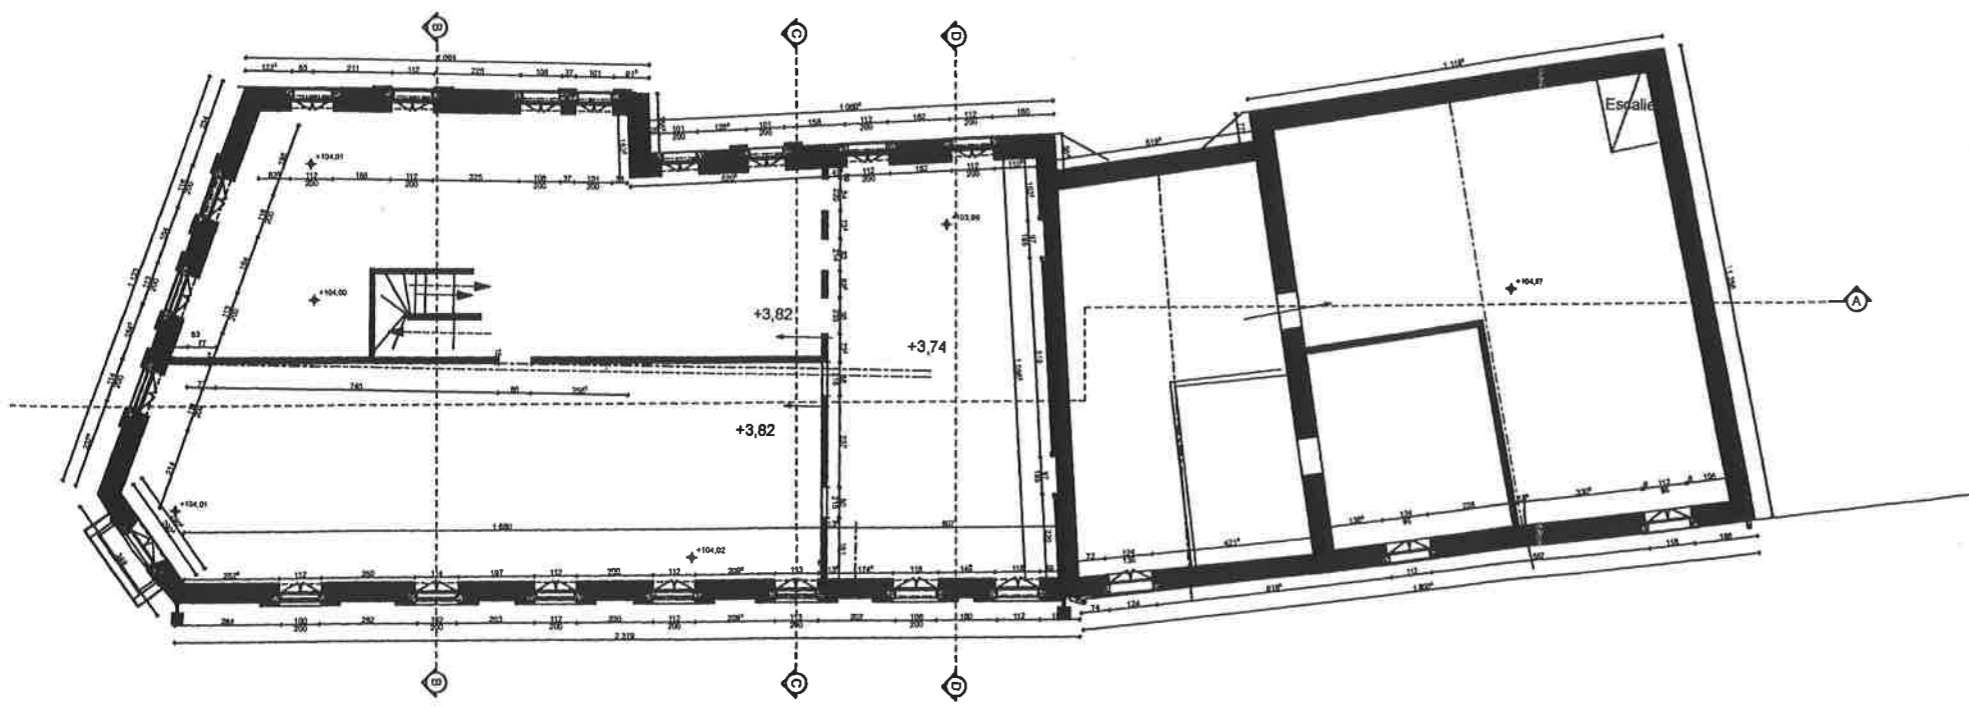

ETAT ACTUEL - PLAN N DE L'ETAGE echelle:1/200° 5



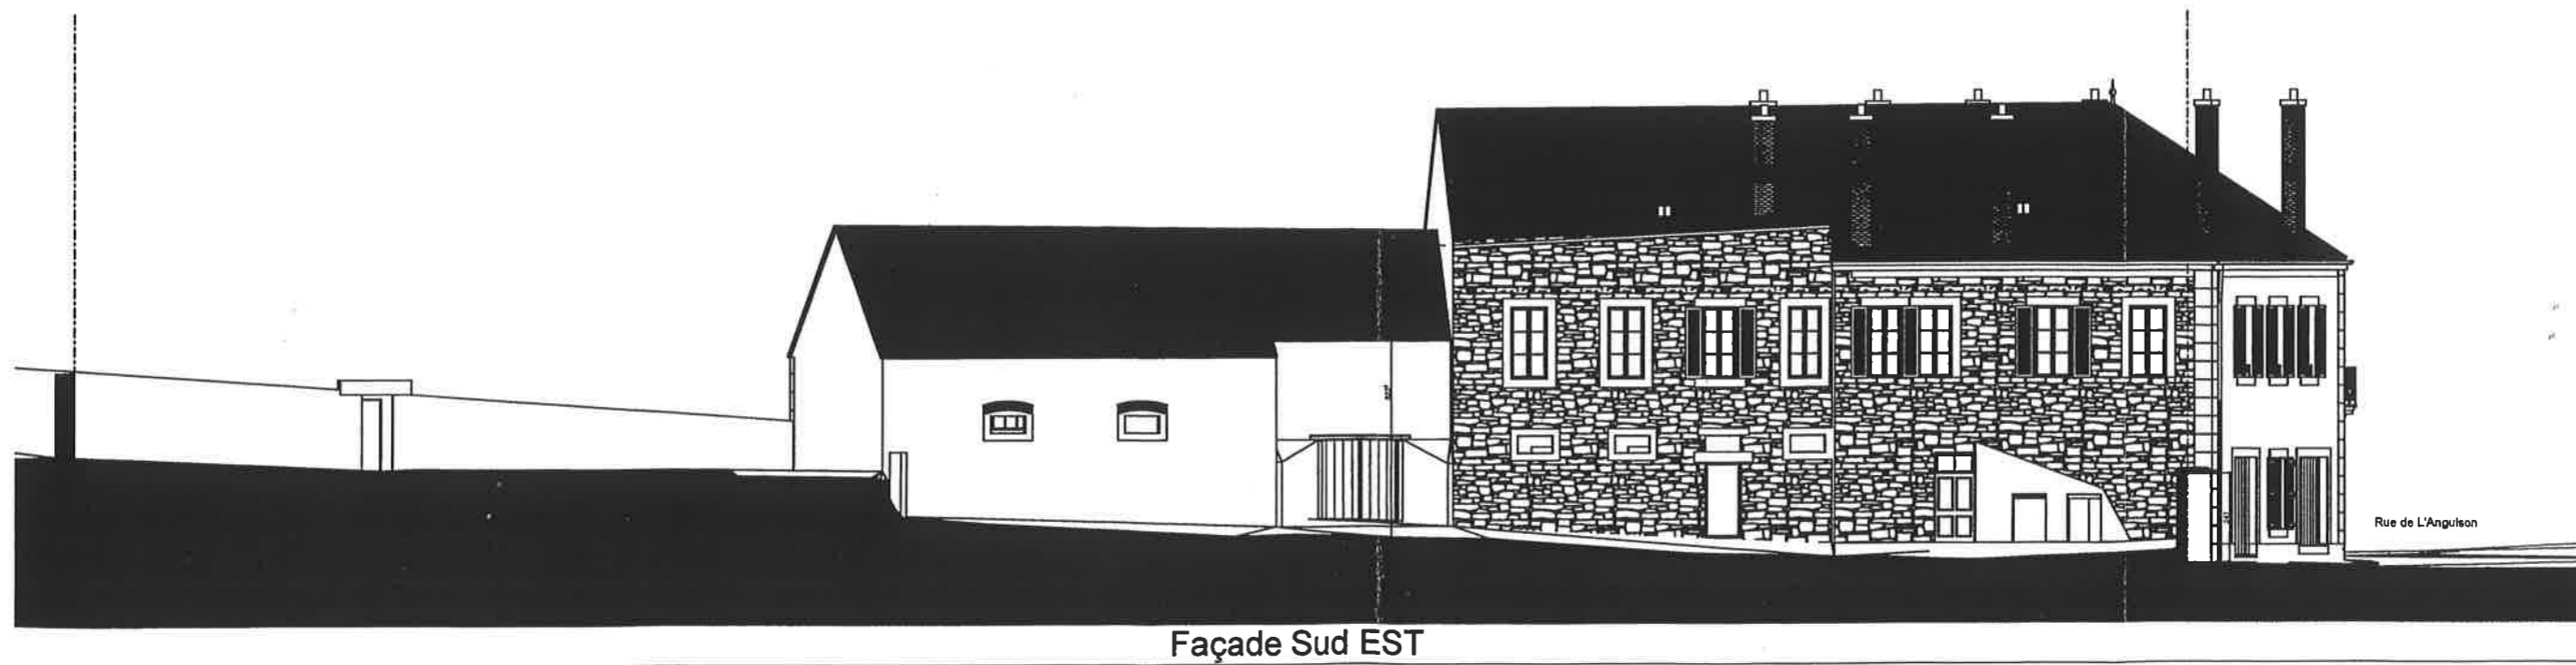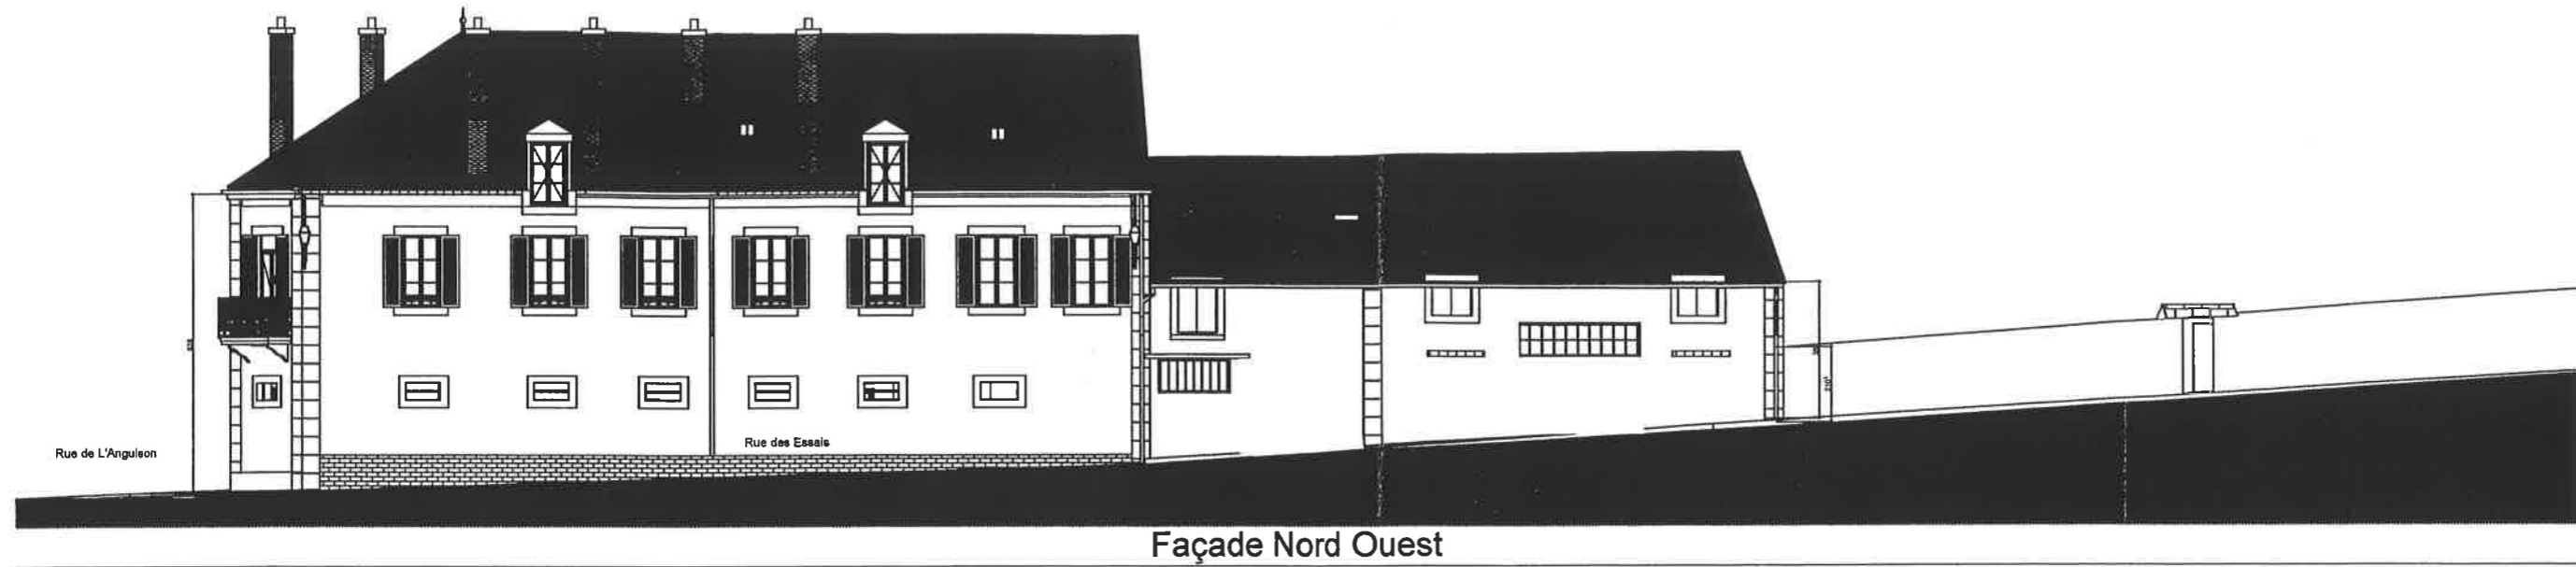


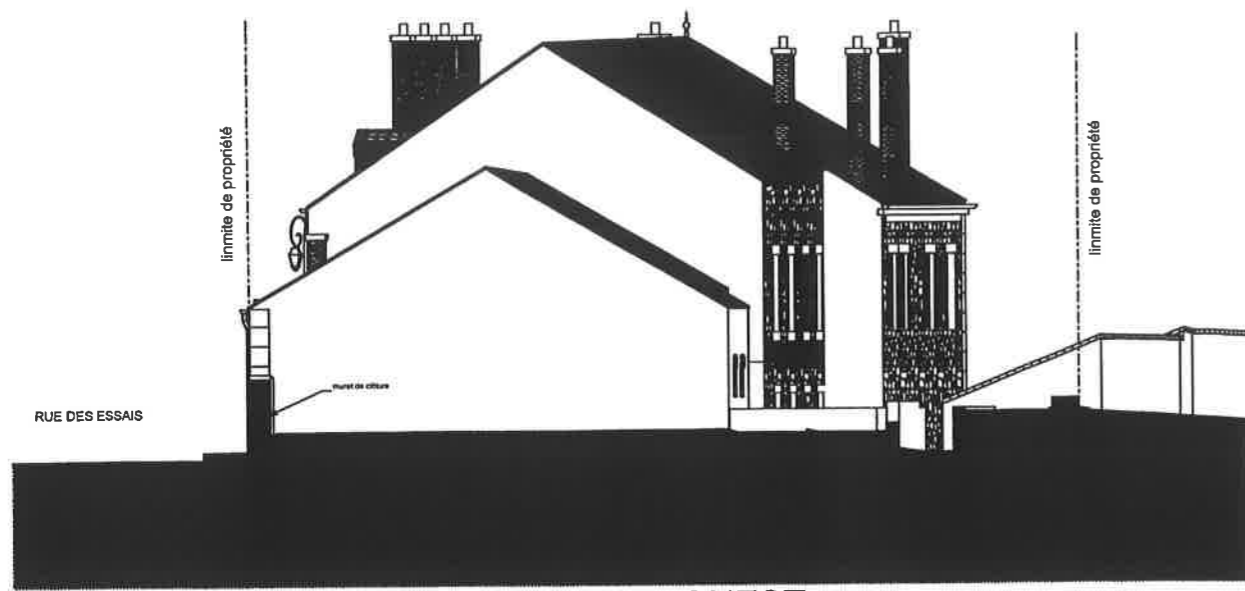

Façade SUD OUEST




Façade Est

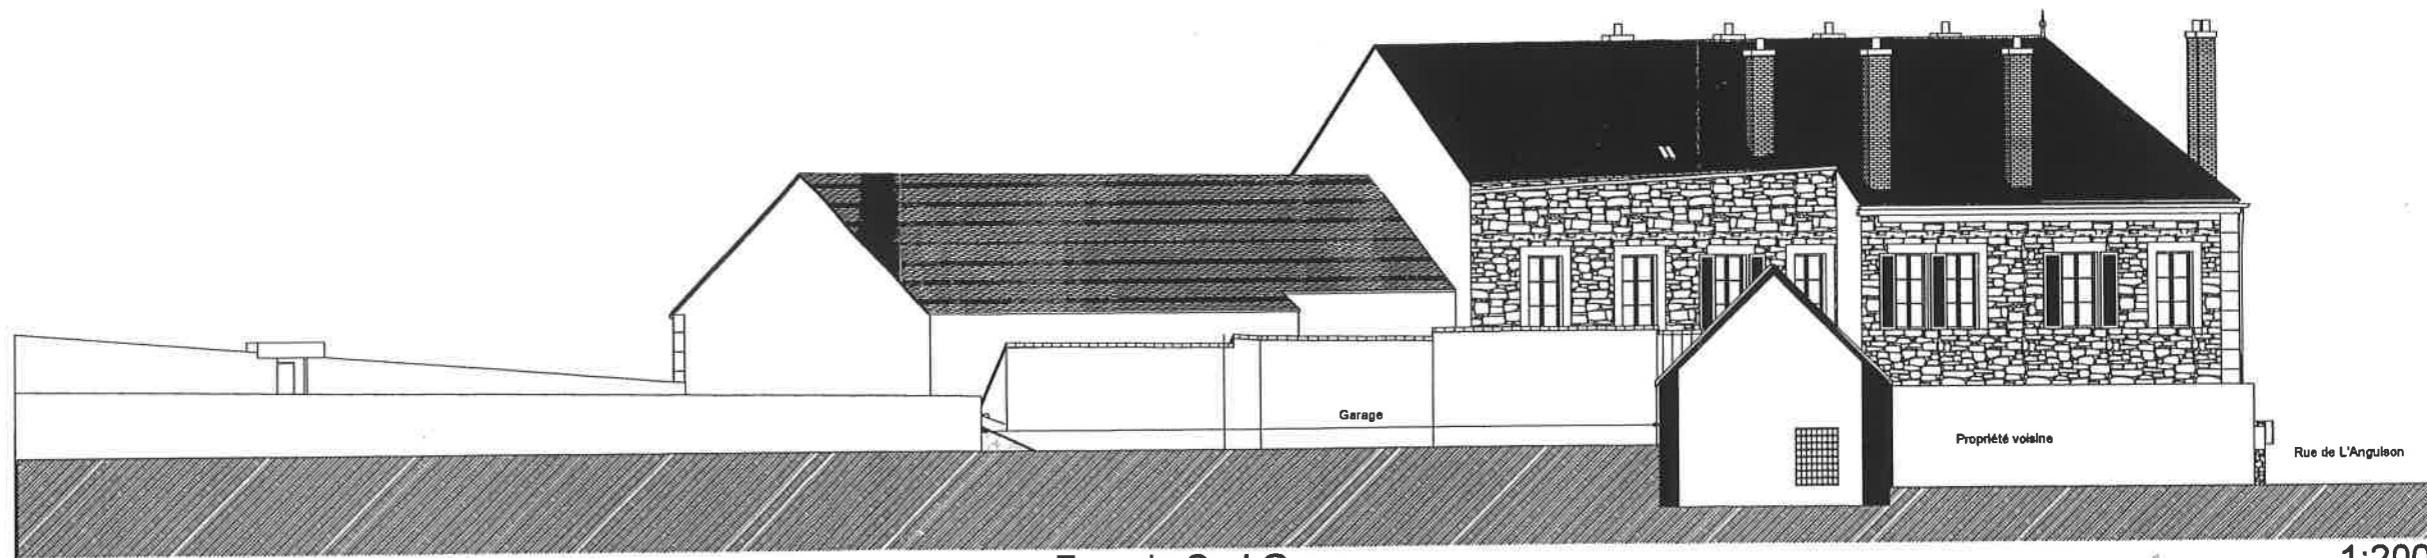

Façade Sud Garage

1:200

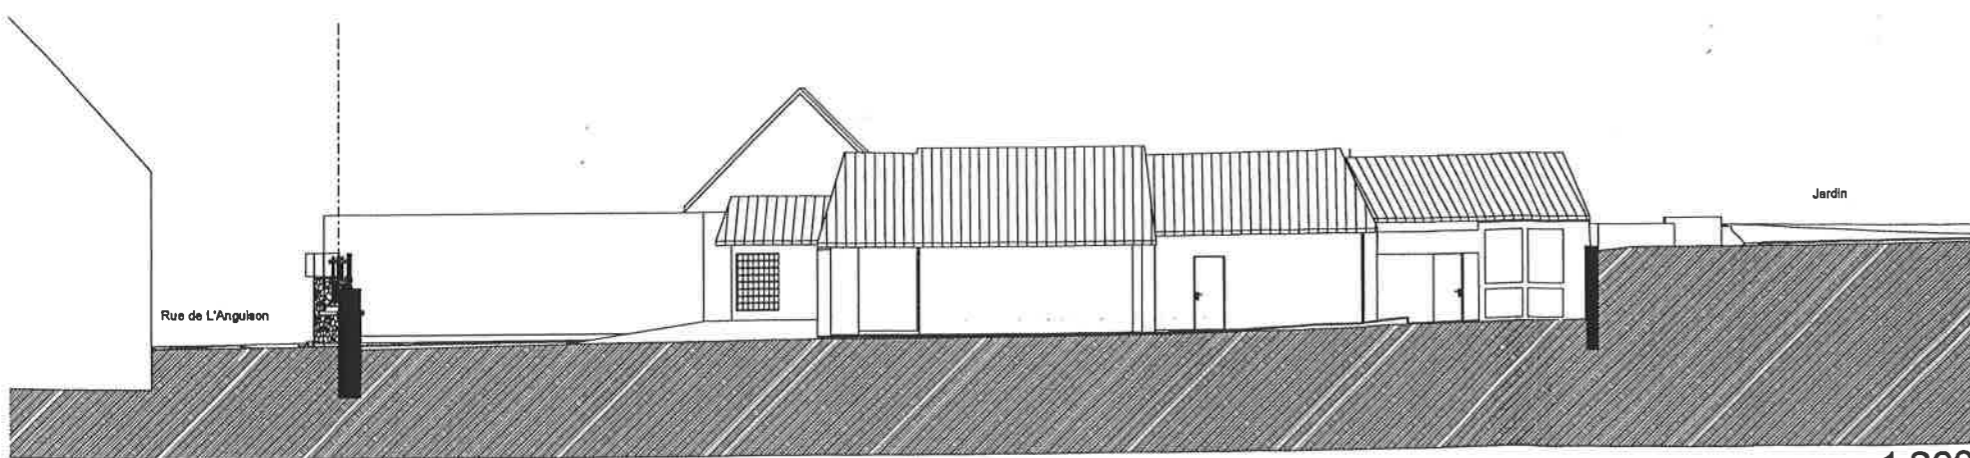

Façade Nord Garage

1:200

ETAT ACTUEL - FACADES / COUPE echelle: 1/200° 7

