



BASTIDE DE SEROU - 09240 NESCUS (Ariège)

Cadastre Section A n°333, 335, 336, 338, 339, 346, 347, 349, 357, 358 et 520


MAITRE D'OUVRAGE	VILLE DE PARIS	DIRECTION DU LOGEMENT ET DE L'HABITAT Service d'Administration d'immeubles - Bureau de la Conduite d'Opérations - 17, boulevard Morland - 75004 PARIS	
MAITRISE D'OEUVRE	TRAVAUX		
<i>Plan des Intérieurs - Maison du gardien</i>			
<p><i>Dessiné et dessiné par :</i></p> <p>Nicolas LALY Géomètre-Expert 35, Grande Rue 77940 VOULX Tél : 01.60.96.97.92 Fax : 01.60.96.02.32</p> <p>2, Rue de la Pacherie 69140 PONT SUR YONNE Tél : 03.68.96.35.49 Fax : 03.68.96.35.65 courriel : n.laly@ehho.fr</p> <p>Cabinet LALY-RACHEZ SAUJ de Géomètres-Experts</p>			
Echelle : 1/100	Date : Septembre 2010	Indice : A	Exécution
A PONT SUR YONNE		NESCUS MAISON GARDIEN.dwg	

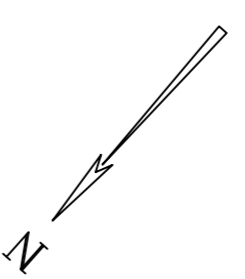

Rez-de-chaussée

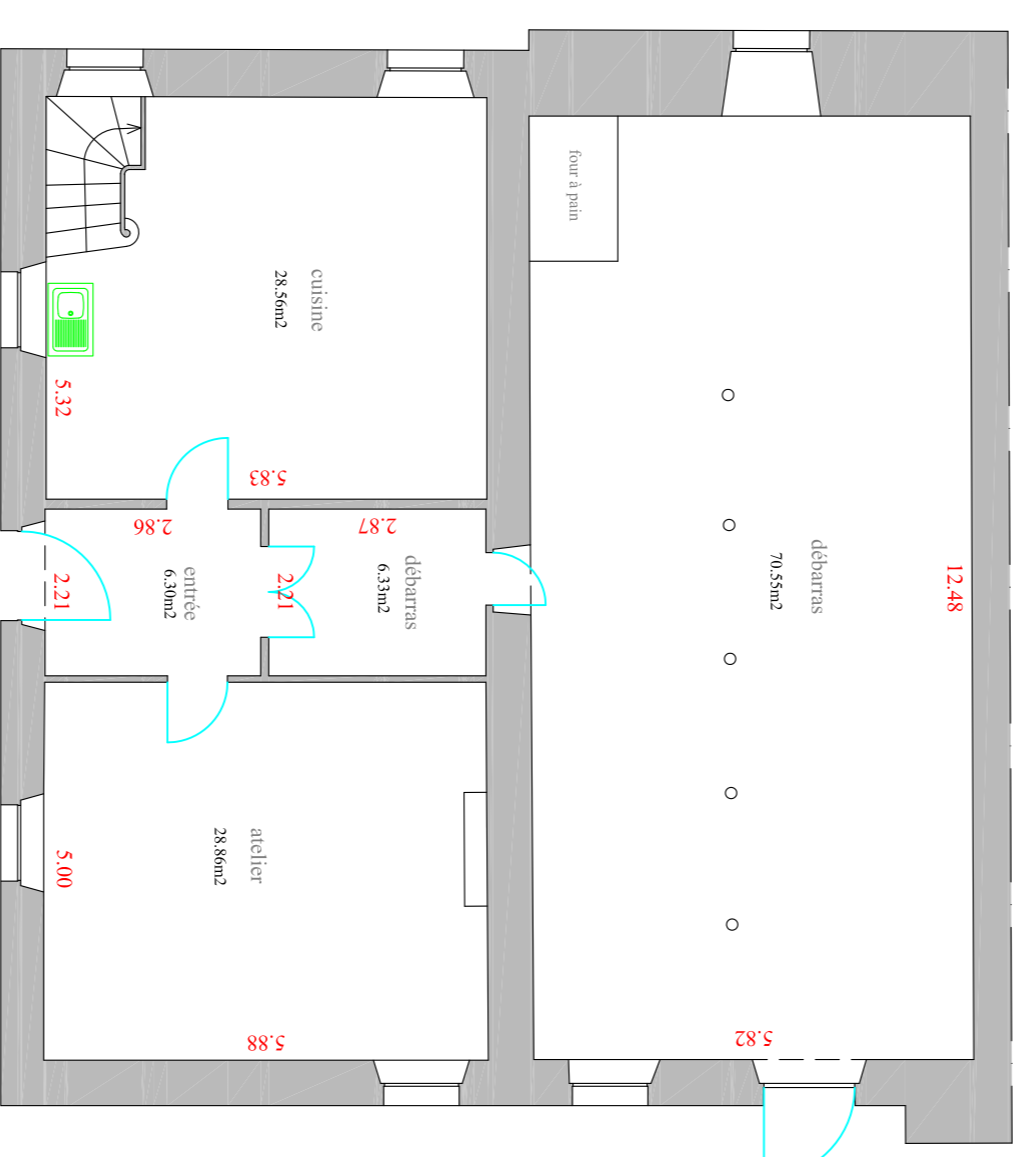

1er Etage

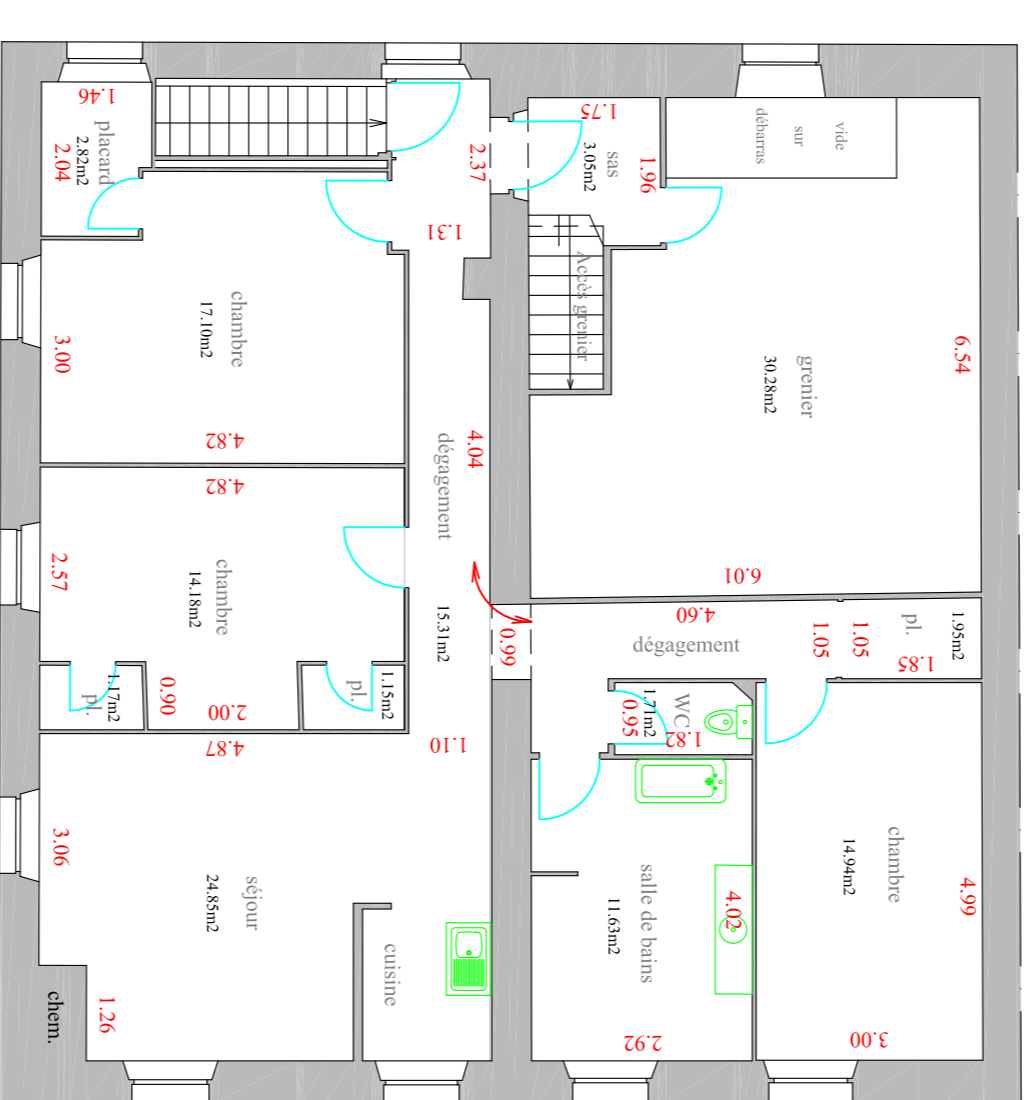

Echelle : 1/100