


	Ech 1/100	PB/FL
	04/1/16	

Aménagement bureaux de l'agglo
 101, rue Alexis de Tocqueville - 50000 SAINT-LÔ
Plan ETAGE version 2

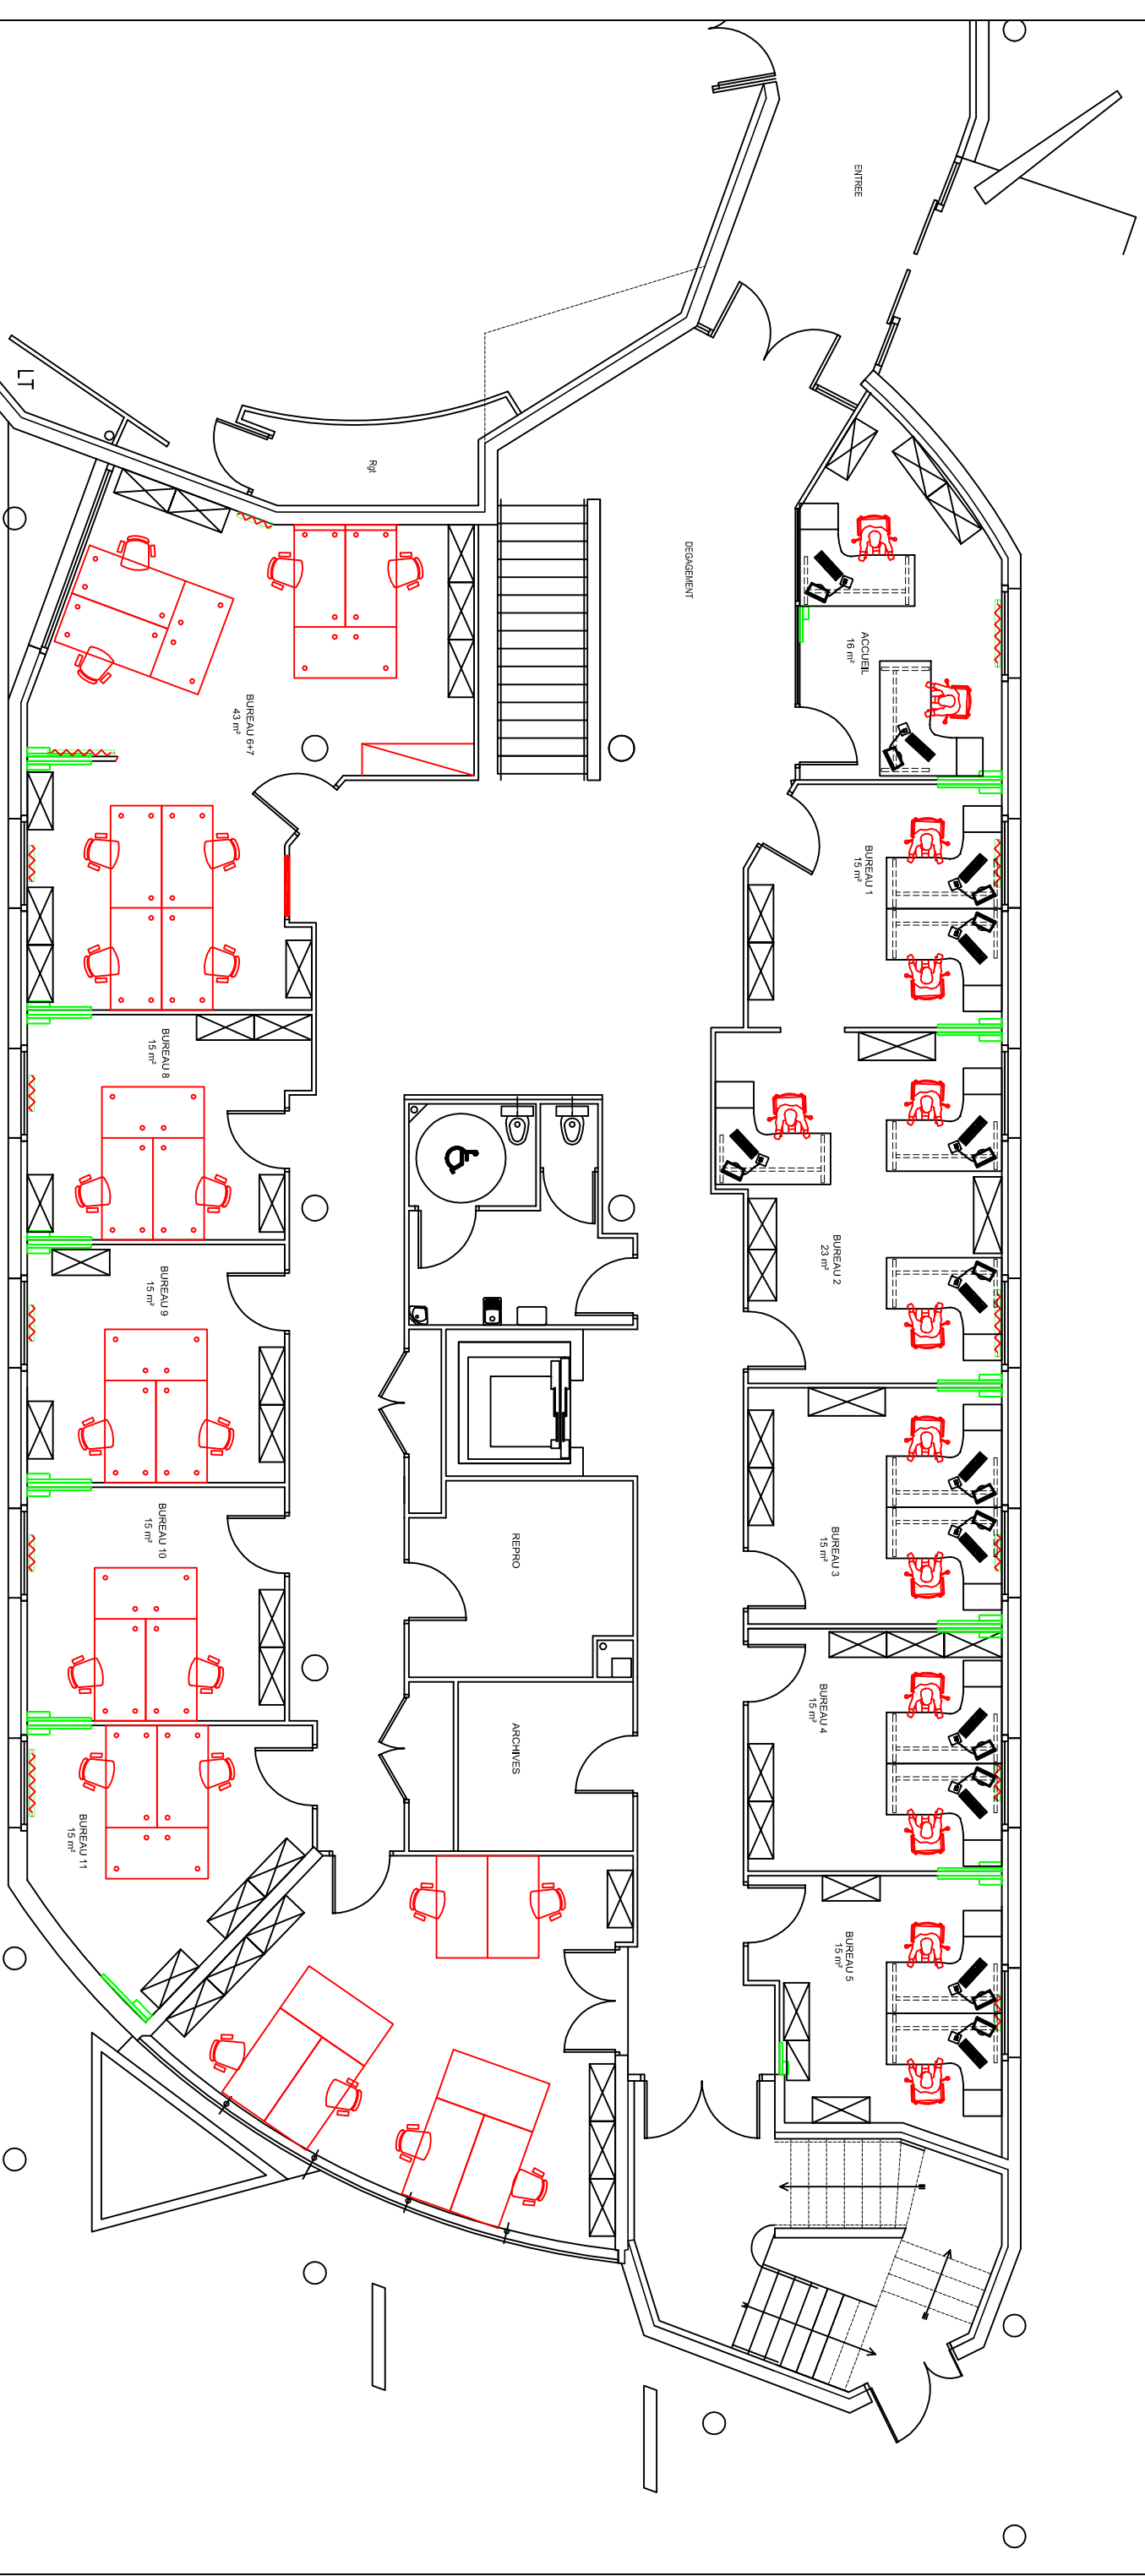

Aménagement bureaux de l'agglo
 101, rue Alexis de Tocqueville - 50000 SAINT-LO
Plan RDC version 2

Ech 1/1000 PB/FL

04/11/16

