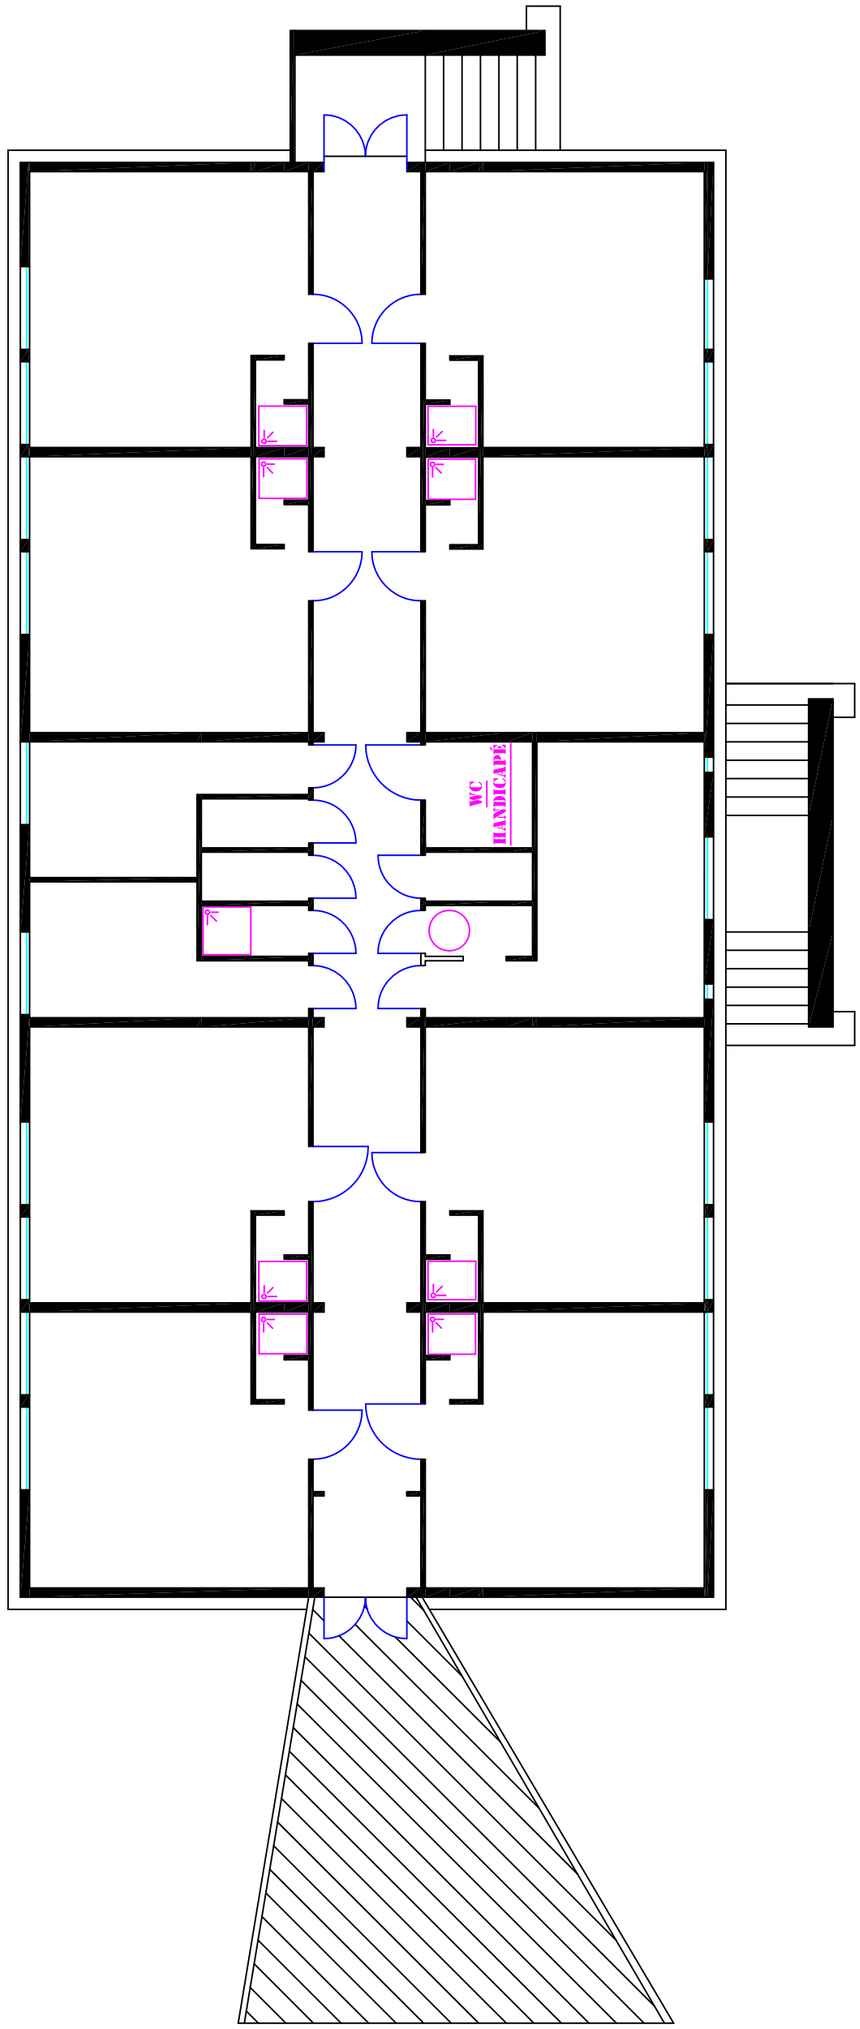


VILLE DE LA ROCHELLE
Direction du Patrimoine Public Bâti

**Patrimoine Public Bâti**
20, place Saint Michel
17 086 La Rochelle cedex 2

tél : 05 46 51 14 28
fax : 05 46 51 53 92

# Centre de Vacance du Theil

## Dortoire 2

**000054**

**07**

| Architecte : | Dessinateur : V. POTIER | Date : 01/06/2008 | Échelle : 1/100 | Indice : |
|---|---|---|---|---|