BAGNOLS SUR CÈZE

Services Techniques
B.E.T. Bâtiments

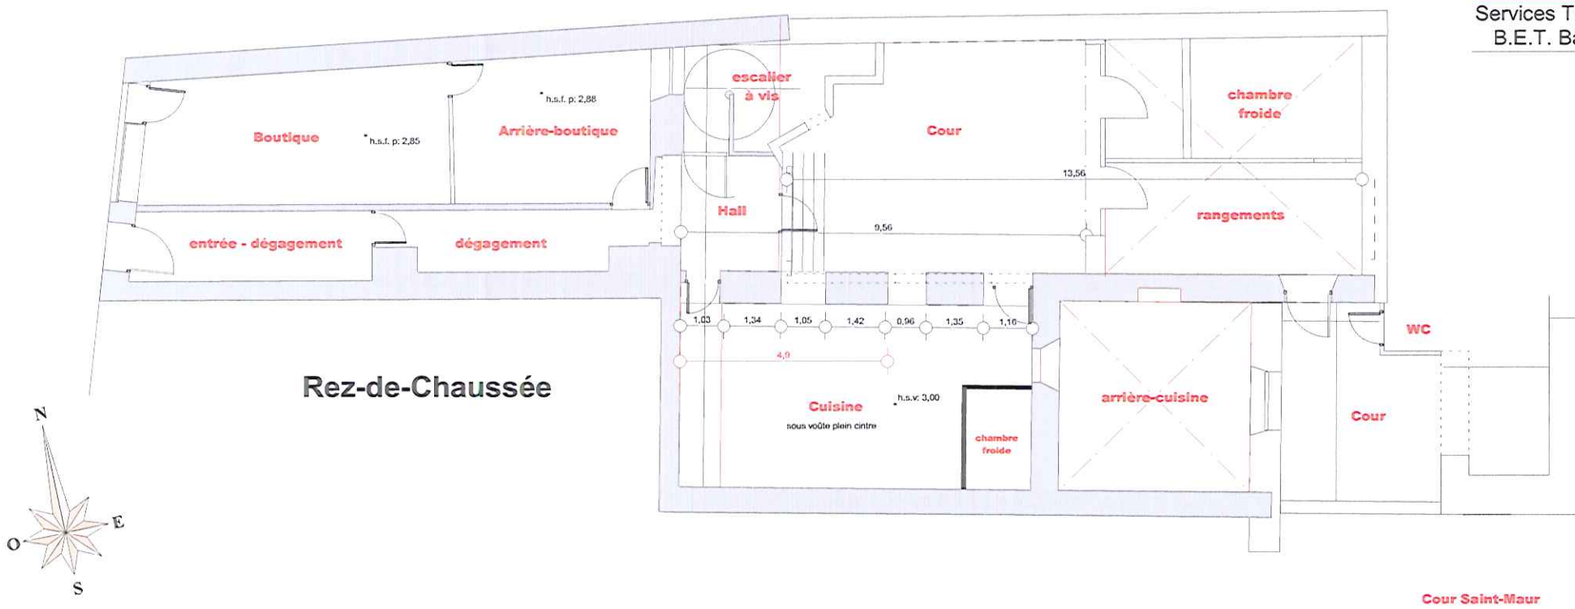

Cour Saint-Maur

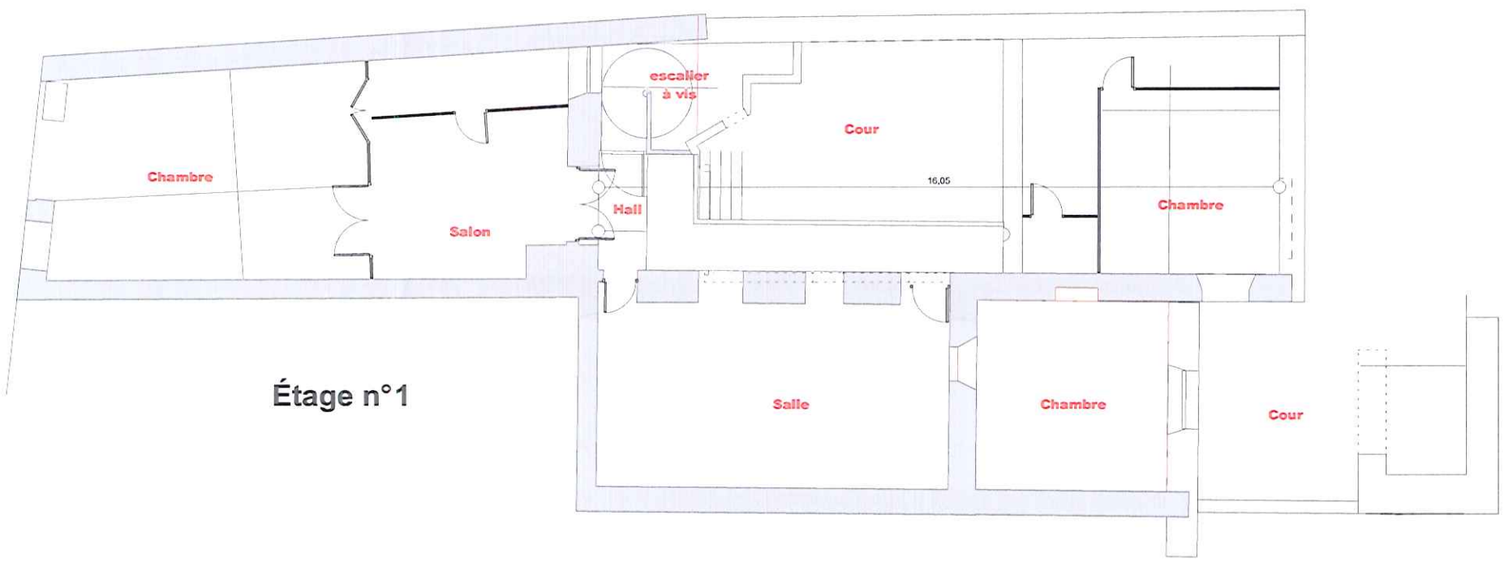

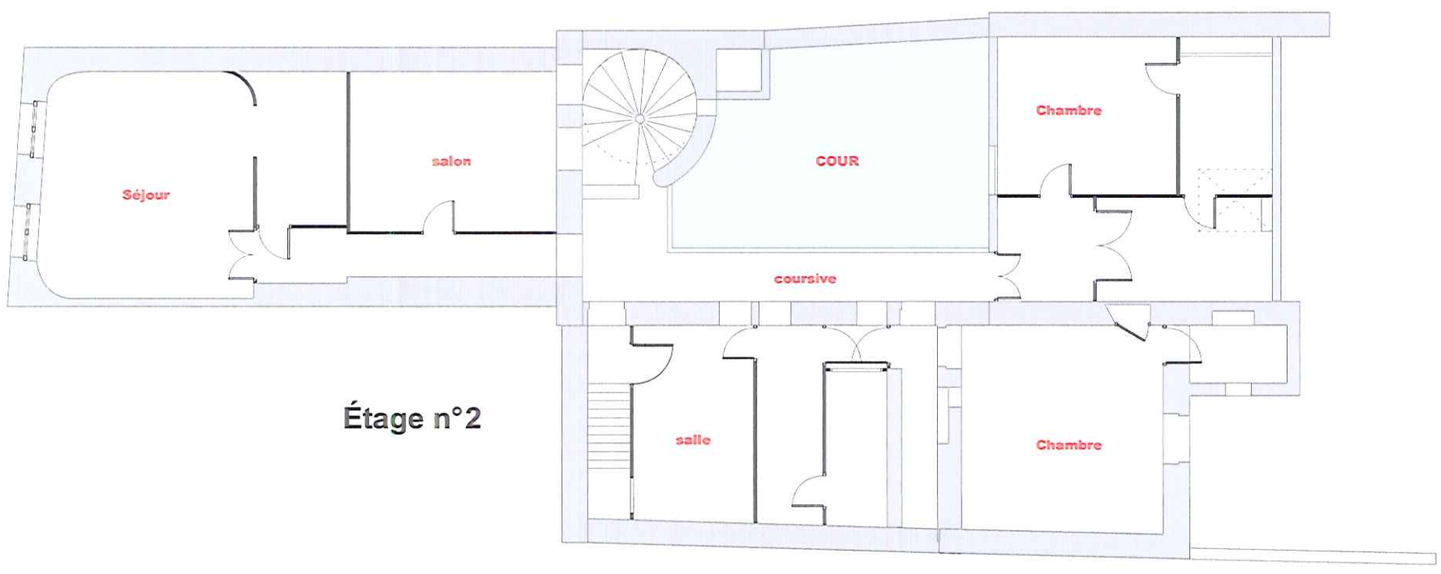

Sabatier - Jéolas

Plans

Relevé schématique

échelle 1/200°

le 18 février 2002 - S.T. - P.H.T.