

				Dossier: DCE
				Plan n°: PL 01
				Louvré le: mai 2016
<i>Index</i>	<i>Date</i>	<i>Modifications</i>		Echelle: 1/125°

Centre Hospitalier du Nord Mayenne
Maison de Retraite "L'Eau Vive"
 Mise conformité sécurité incendie

Architecte

Plans des niveaux
Repérage des travaux




PLACE ST MARTIN - 53950 LOUVERNÉ
 Adresse postale:
 CS 76111 - 53062 LAVAL CEDEX 9
 Tél: 02 43 37 67 88 - Fax: 02 43 01 16 54
 E-mail: contact@accore.fr

S.A.S. au capital de 50 000 Euros
SIRET LAVAL 8 397 705 544 00022 - APE 71128

Dessiné par : Vérifié par : N° Aff: MAYH 15.04


Contrôle: 

Sous-Sol
Bâtiment sur Cour

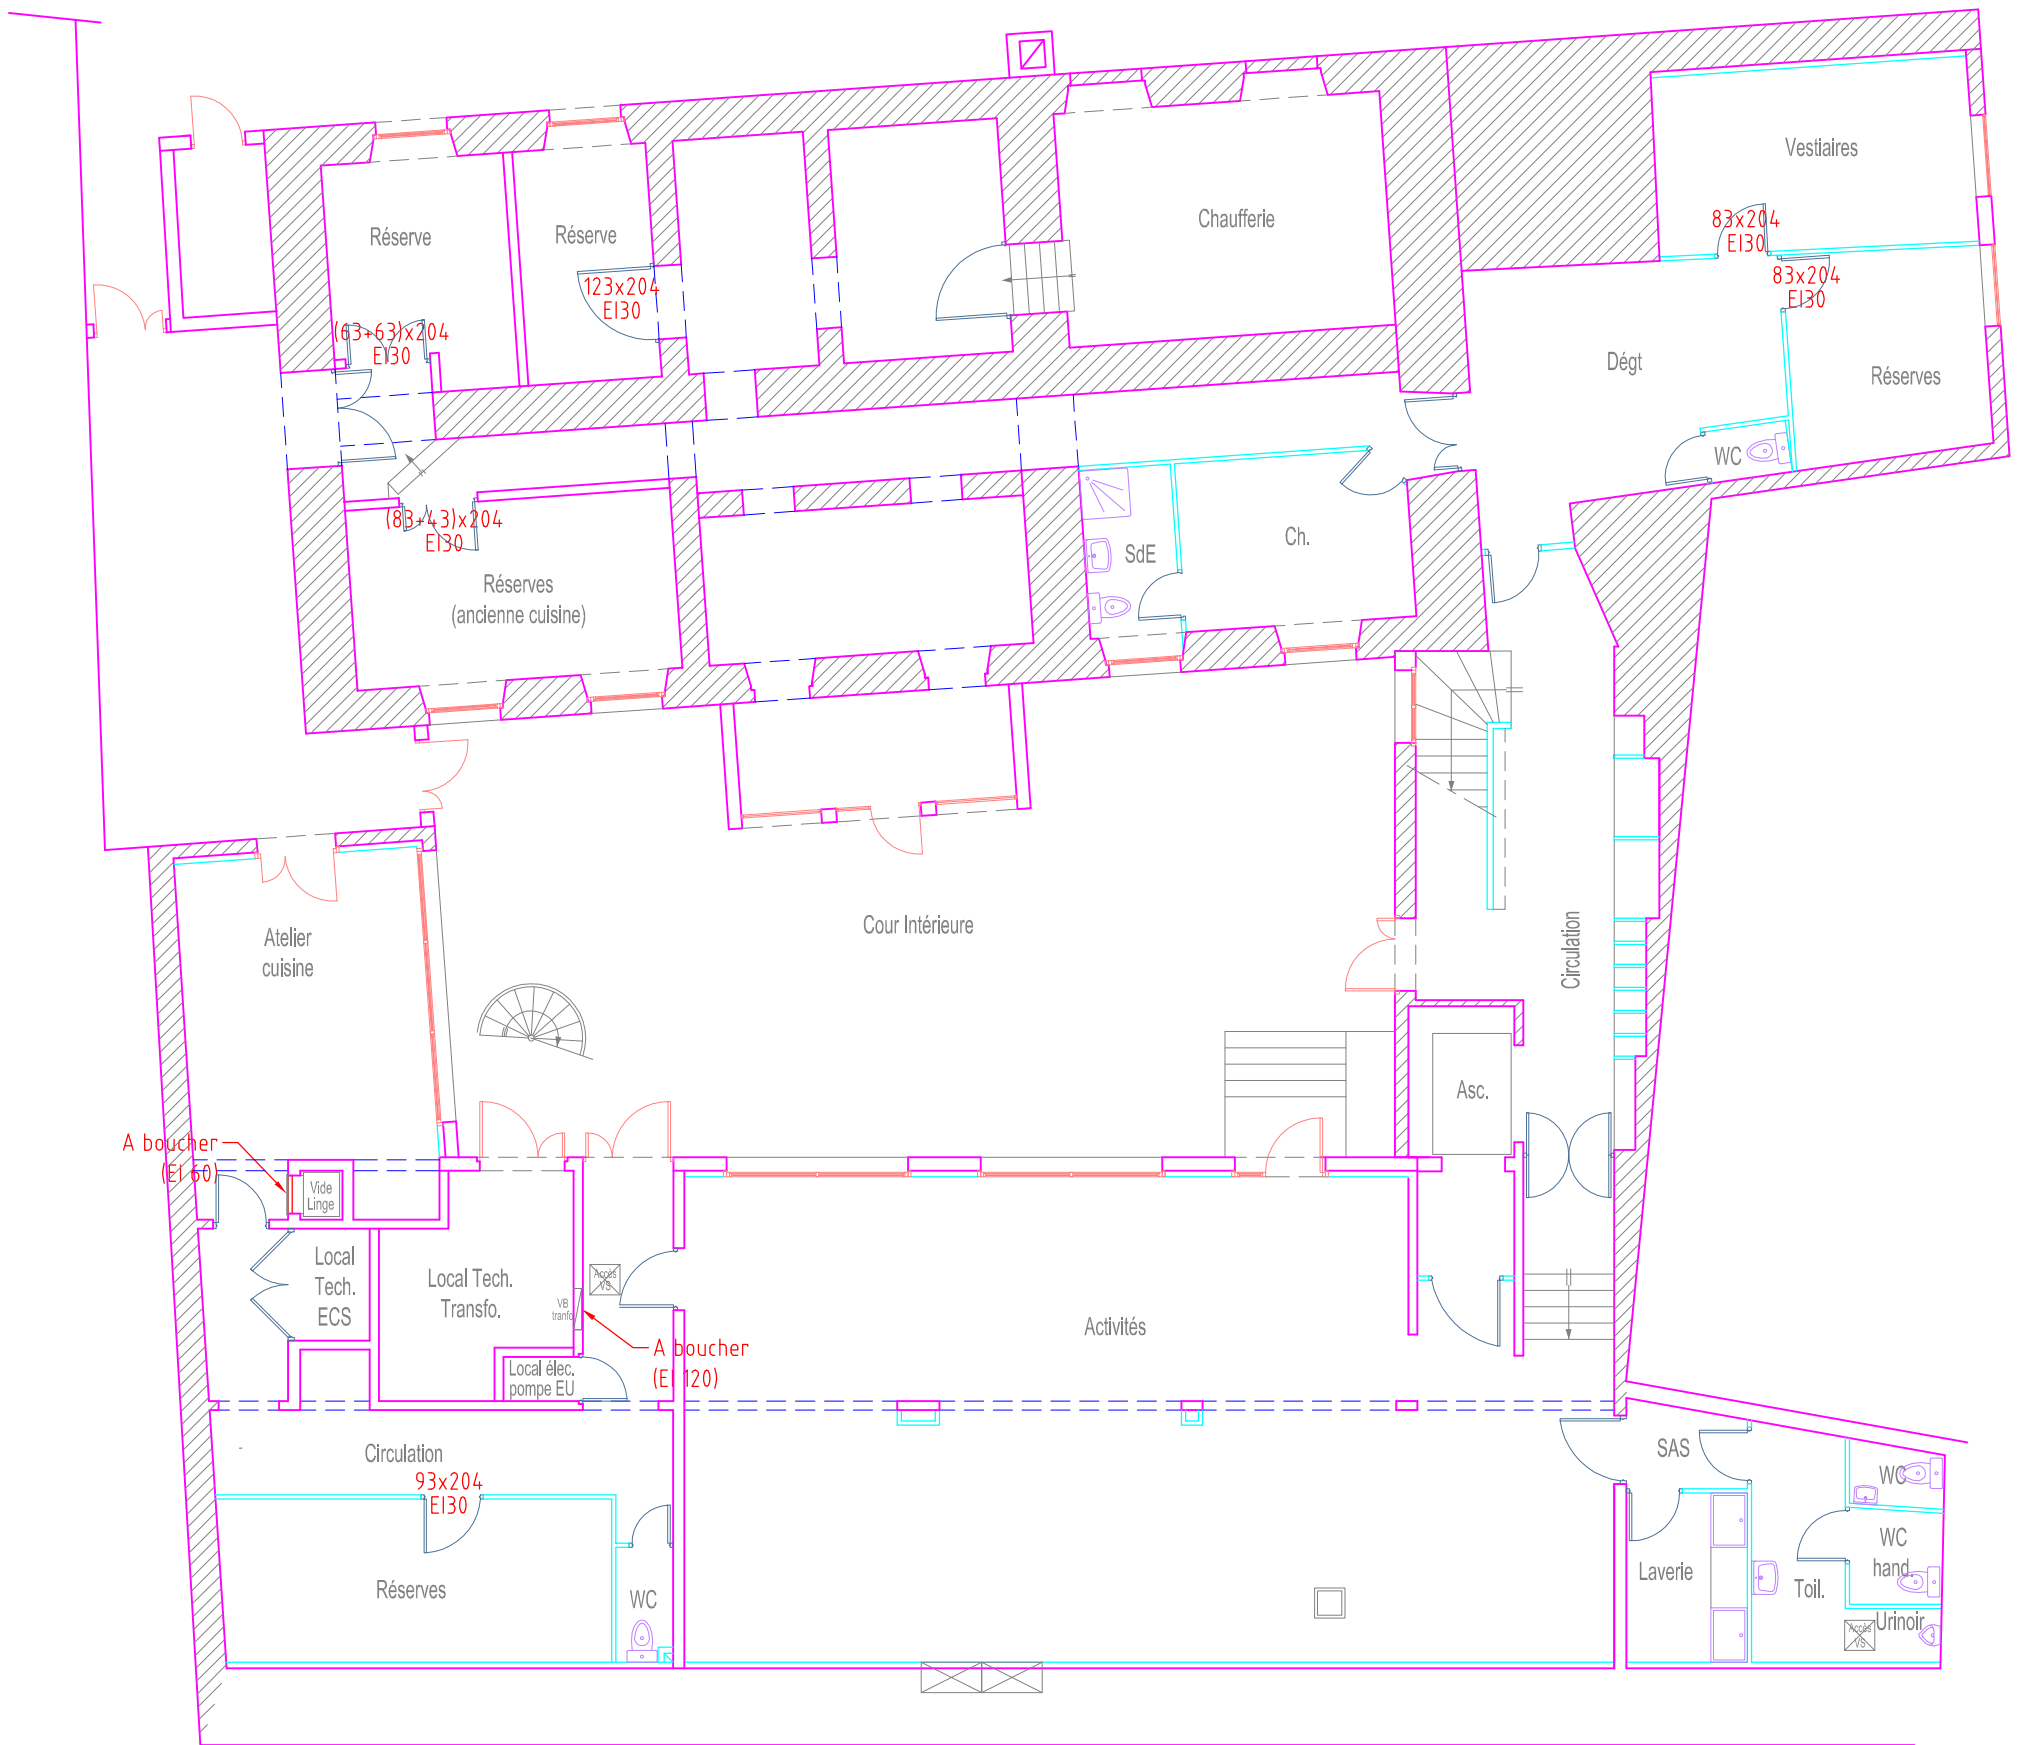


Sous-Sol
Bâtiment sur Quai

Rez-de-chaussée
Bâtiment sur Cour

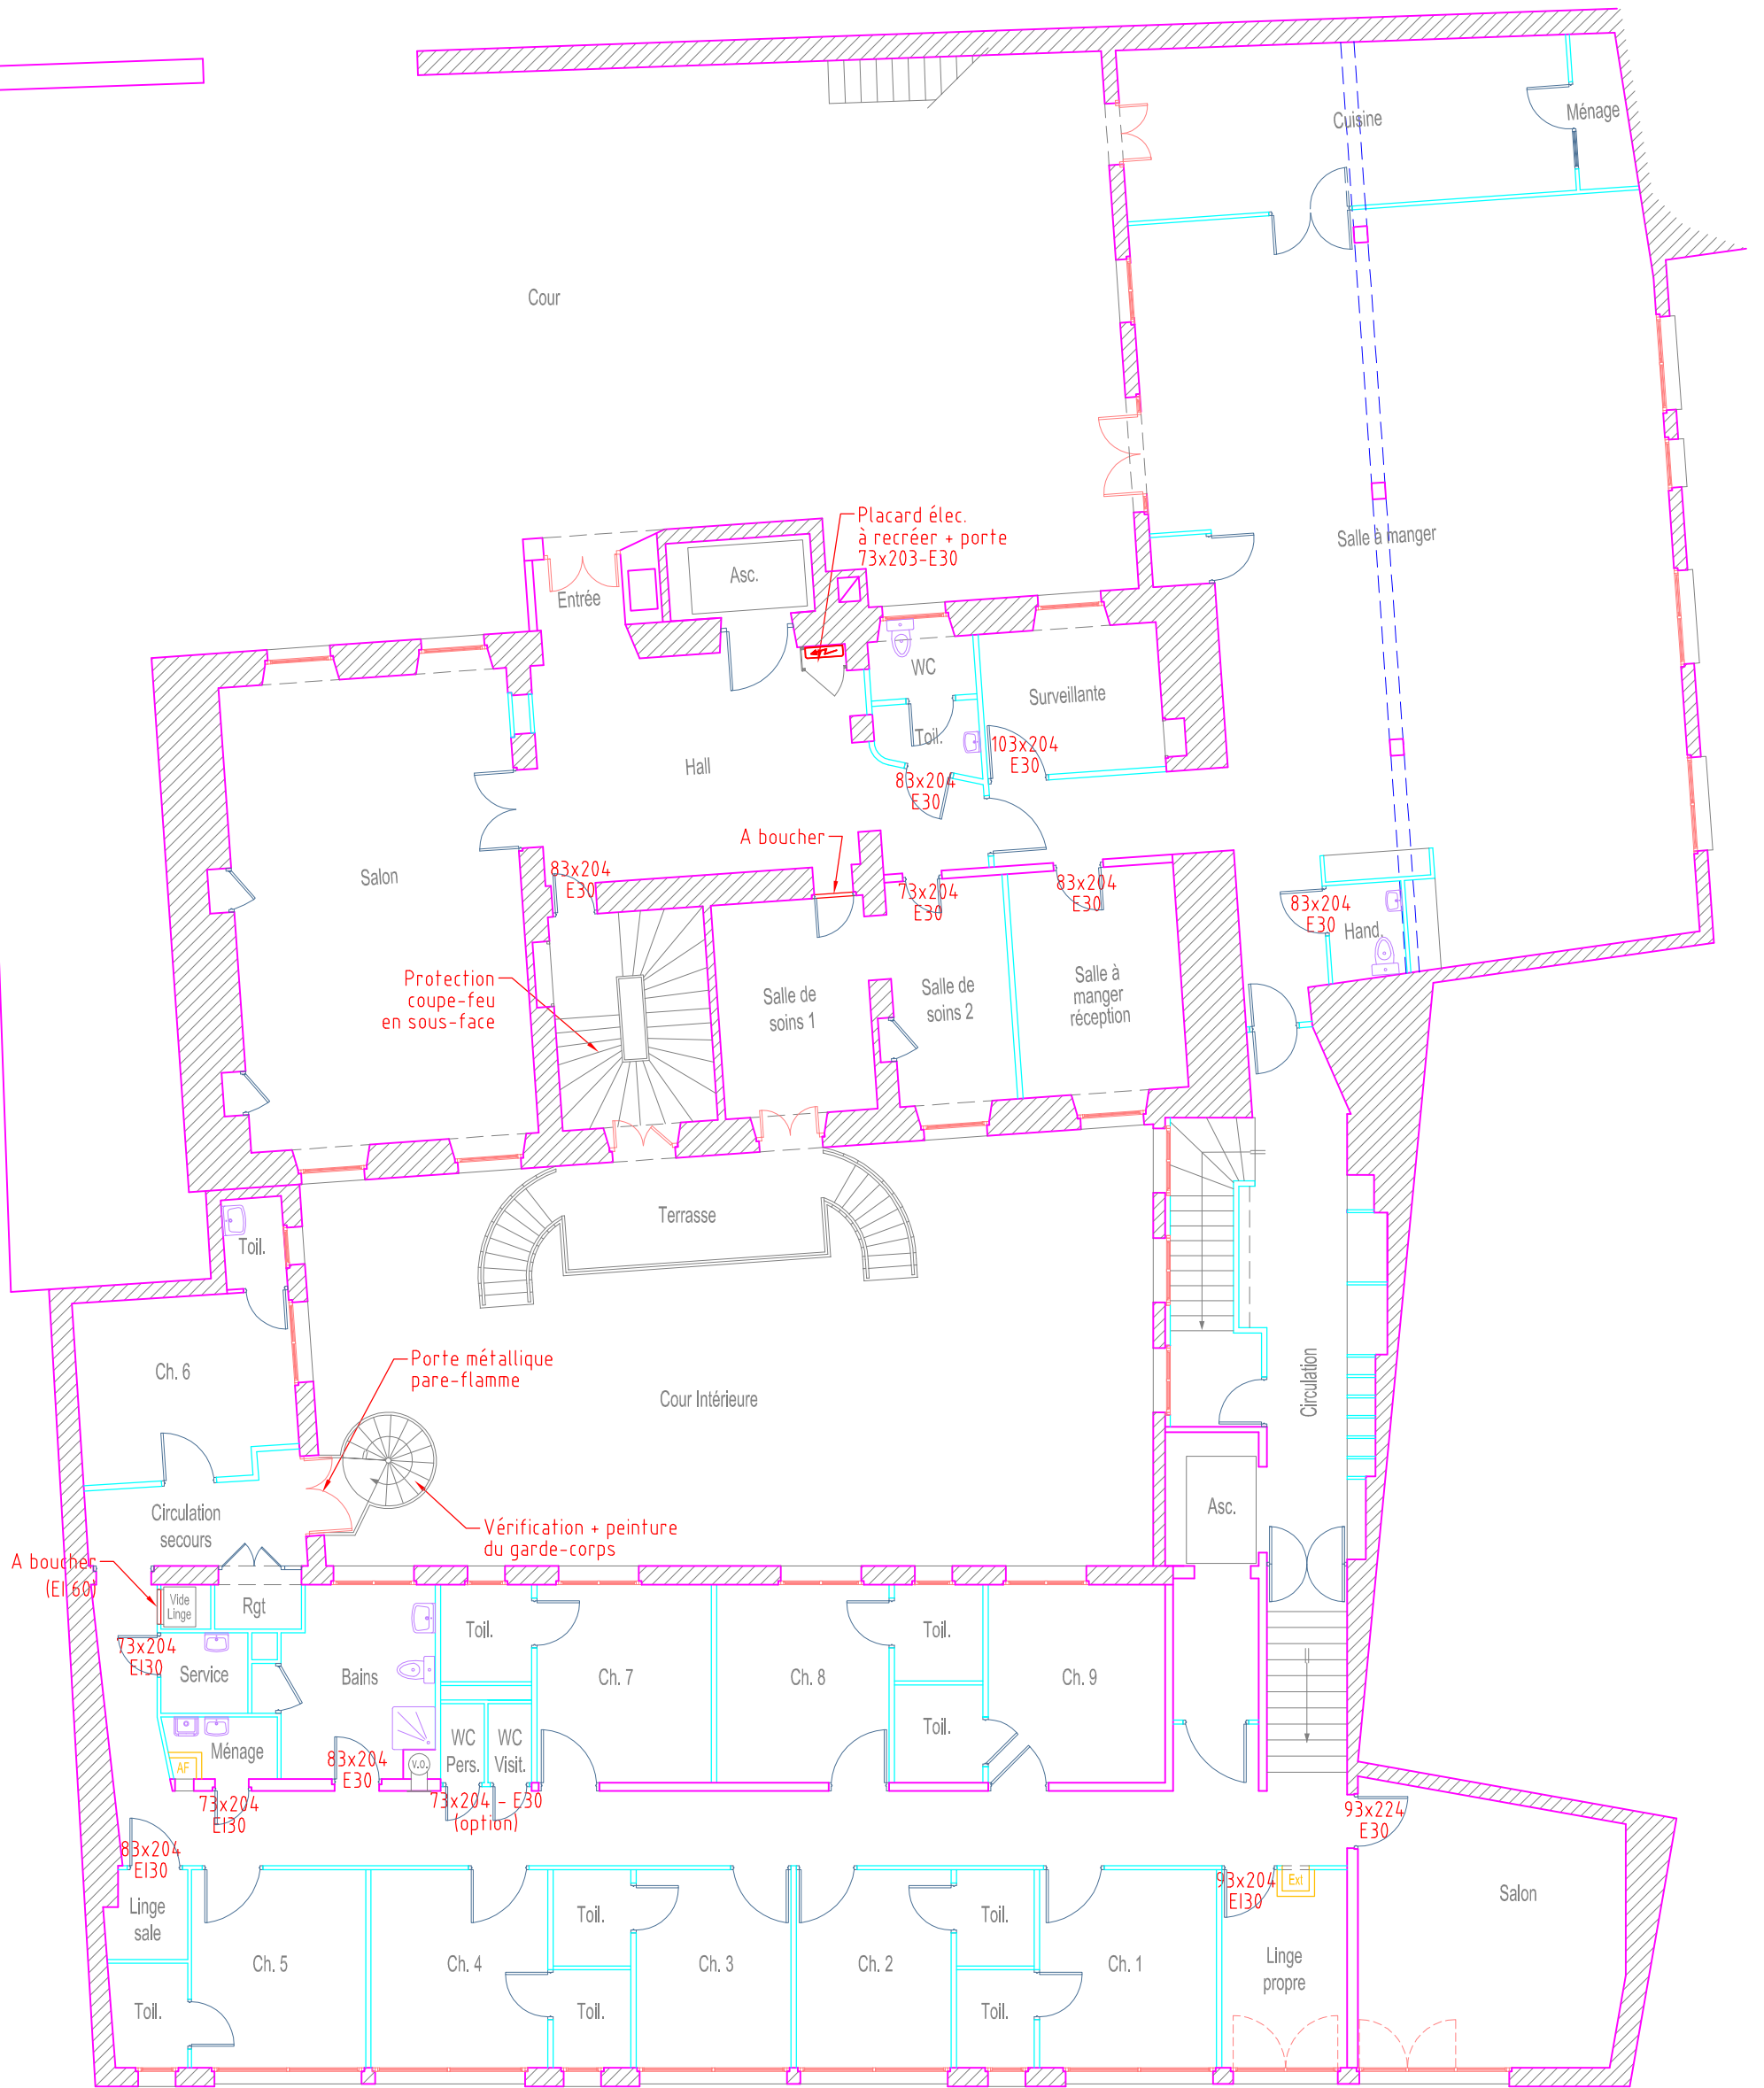

1er Etage
Bâtiment sur Quai

2eme Etage
Bâtiment sur Cour

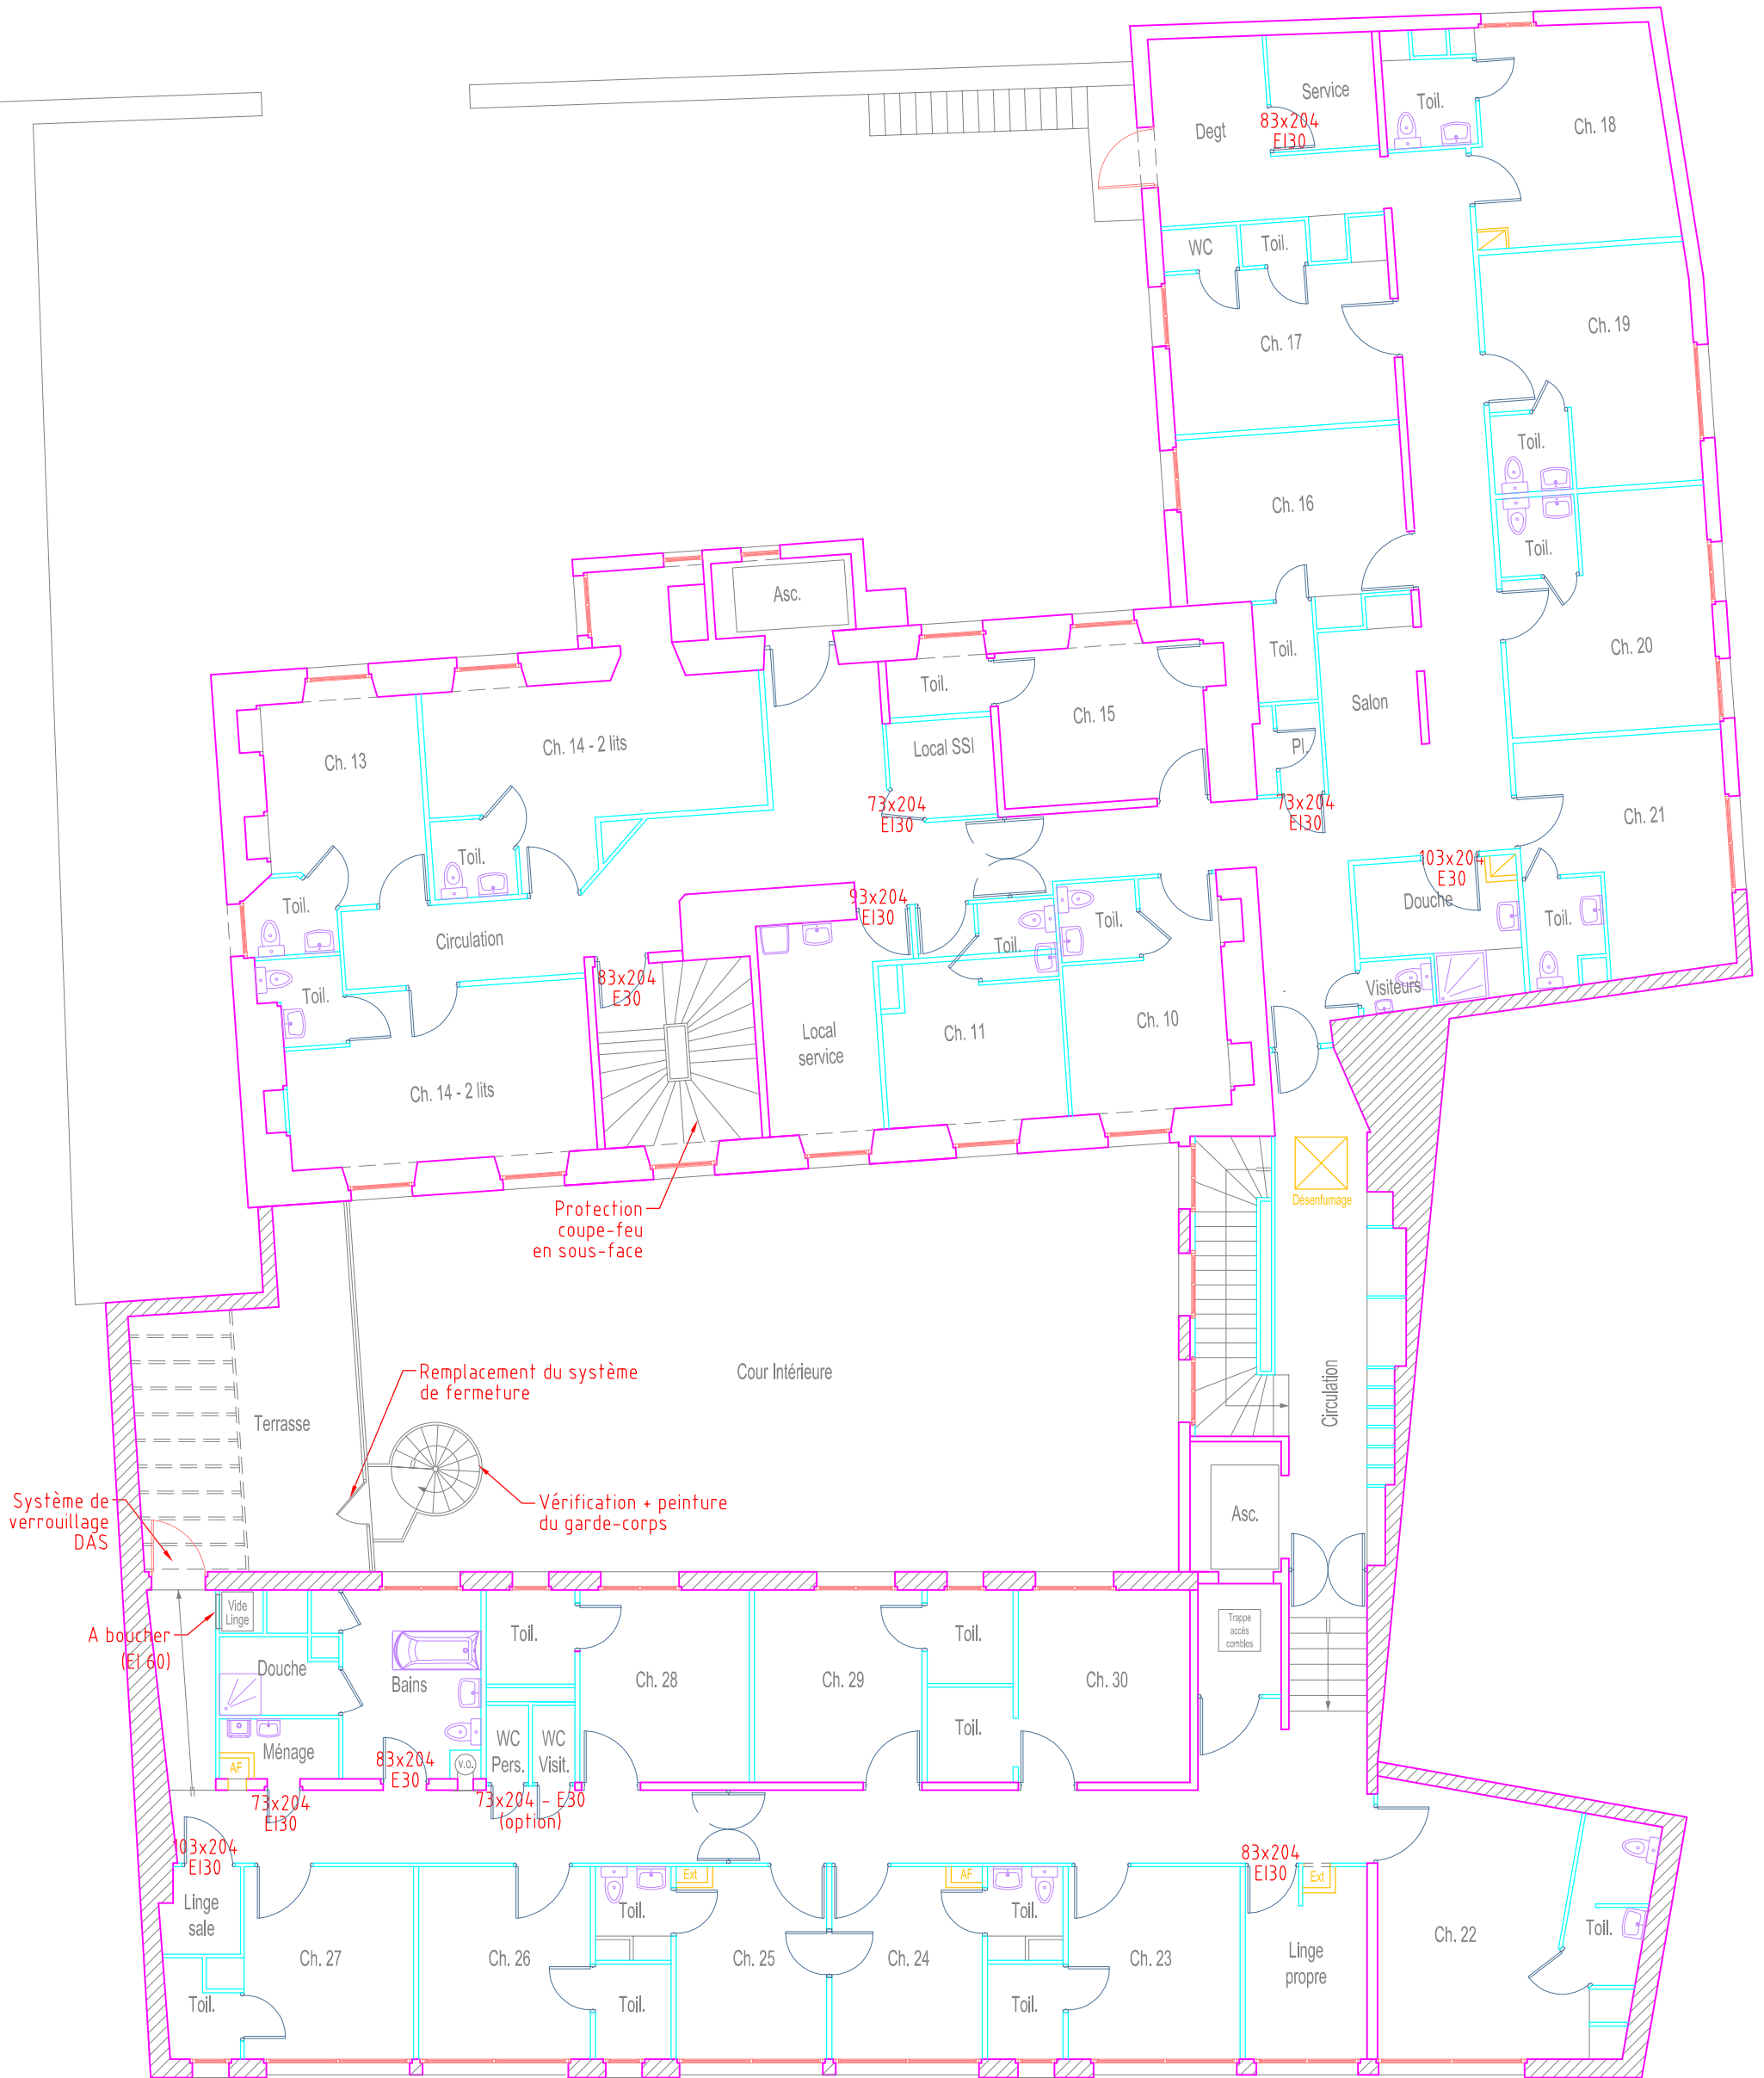

3eme Etage
Bâtiment sur Quai

4eme Etage
Bâtiment sur Cour



Grenier
Bâtiment sur Quai