



PLAN DE RDC

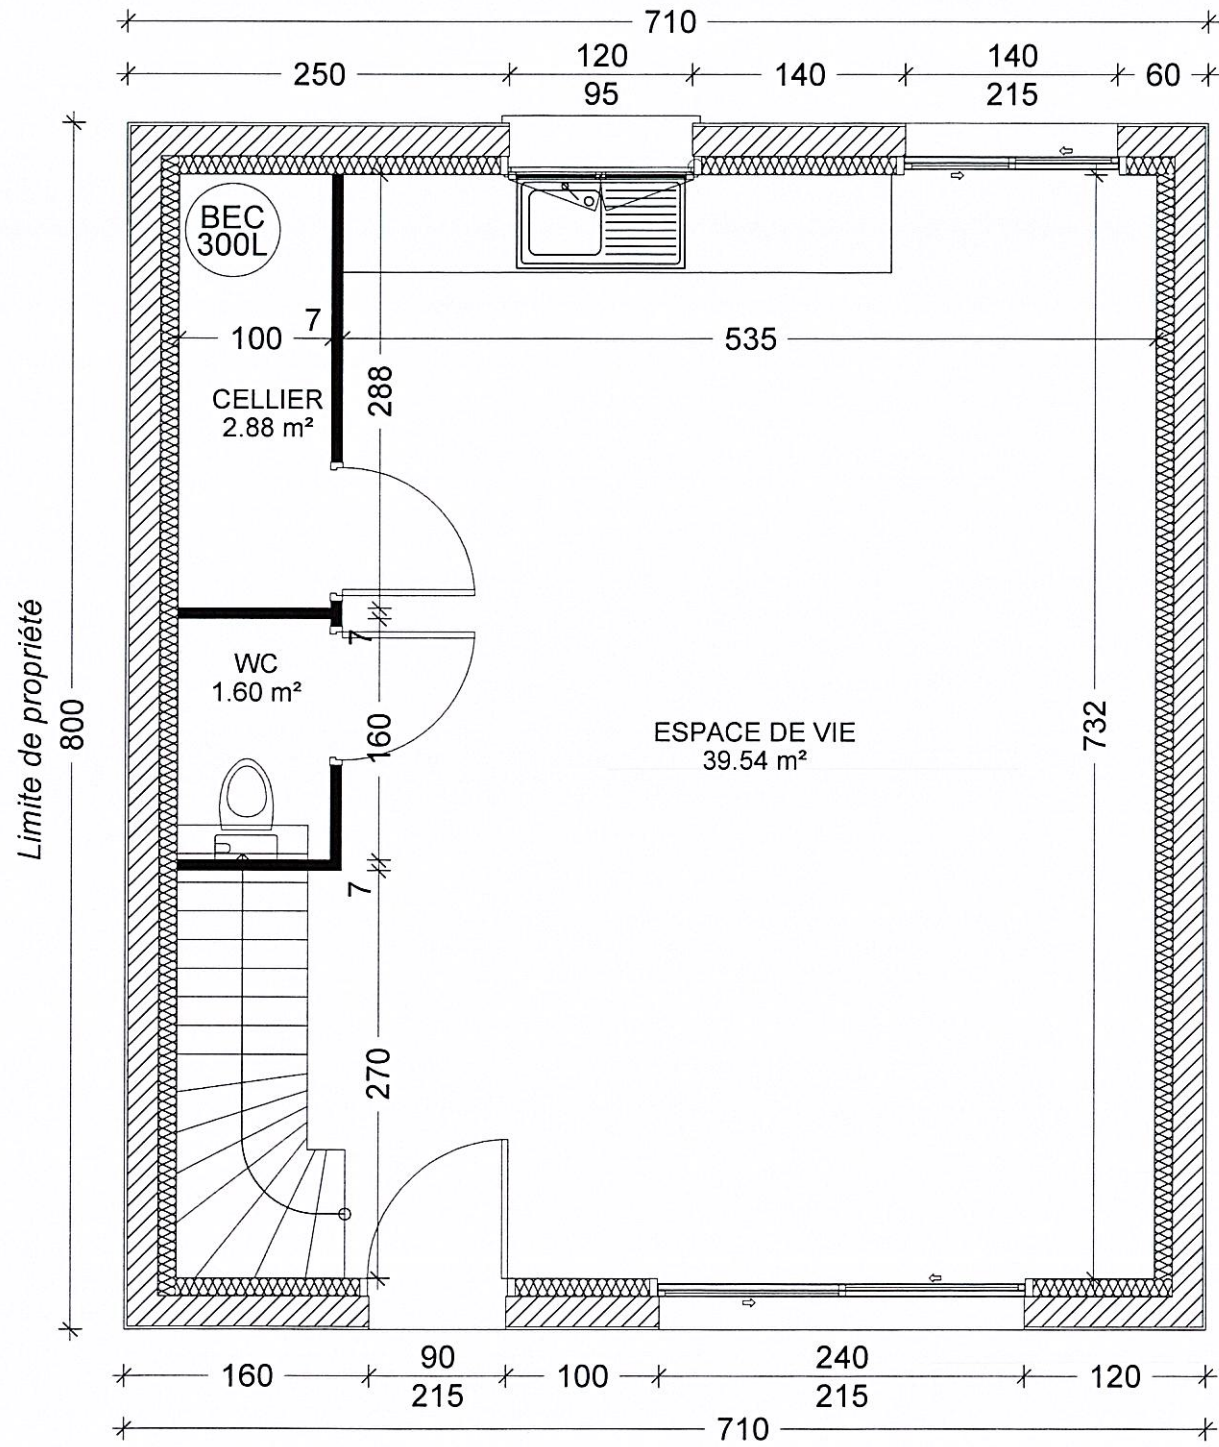

PLAN D'ETAGE

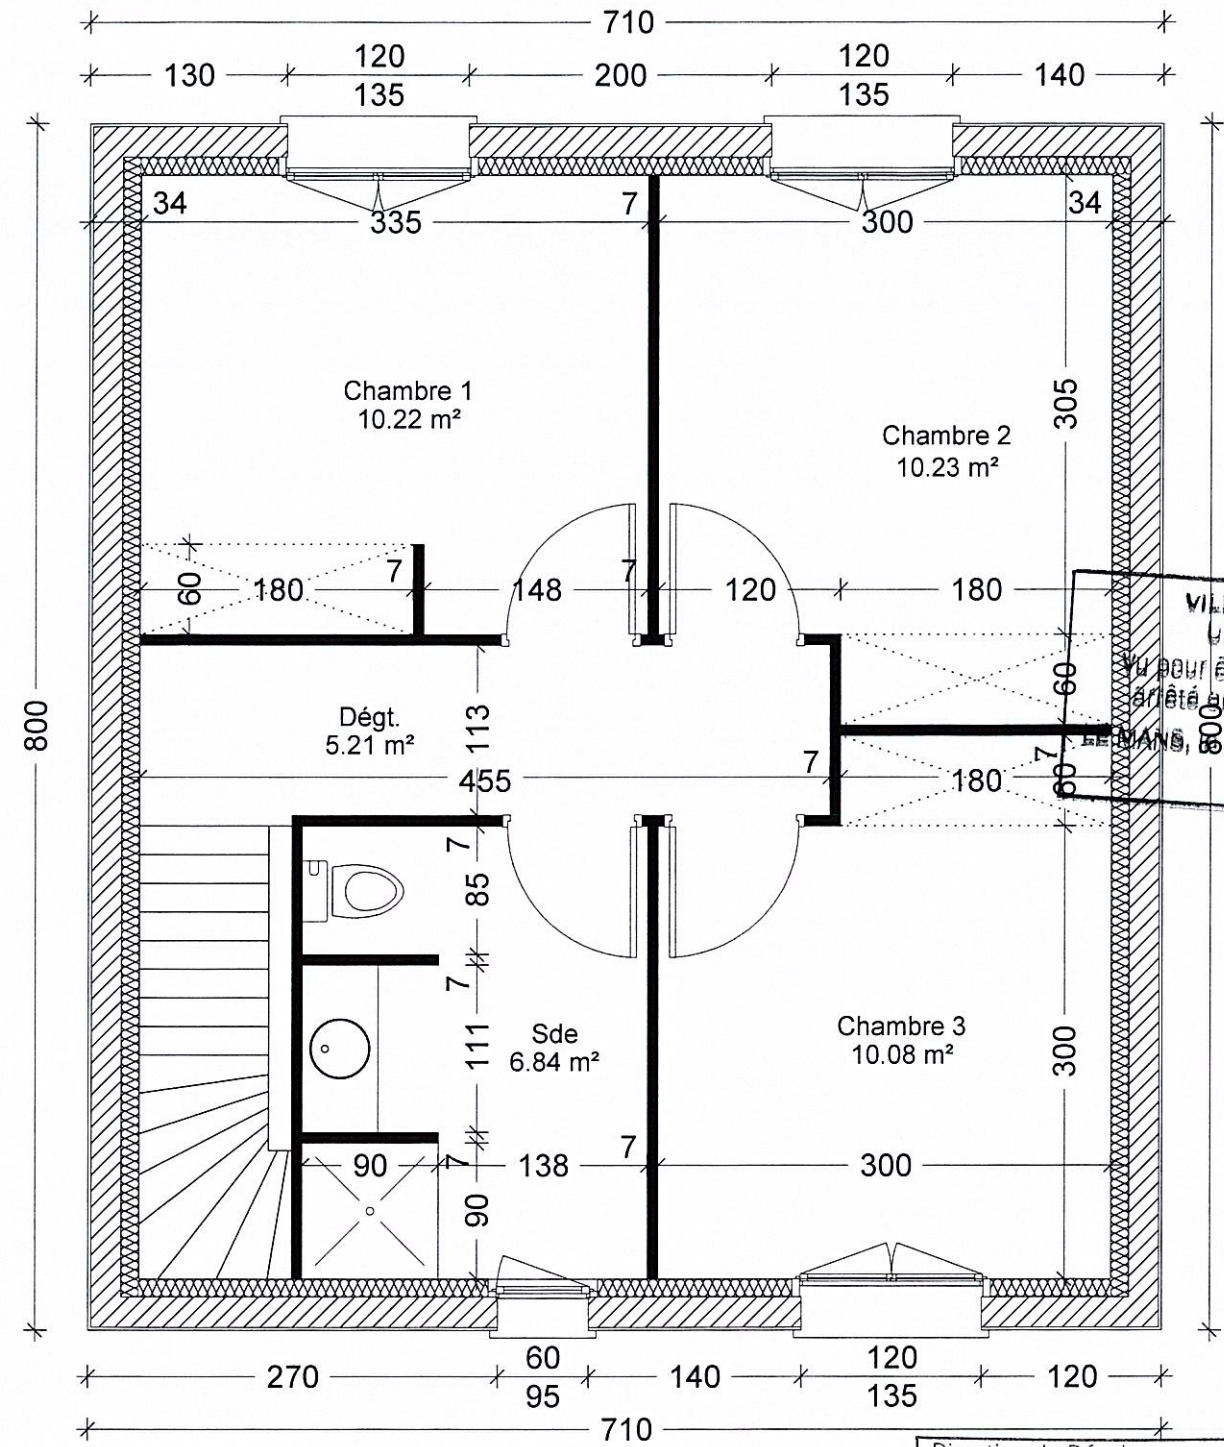

VILLE DU MANS
 URBANISME
 Vu pour être annexé à mon
 arrêté en date du 06 JUIL
 2013
 LE MAIRE

MODIFICATIF

Direction du Développement Urbain
 URBANISME - FONCIER
 Droit des Sois
 21 FEV. 2013
 N° 11170230 M1

Maître d'ouvrage :	Signatures :	Echelle : 1/50	Date : 21/02/2013
M. DEMEULEMESTER Grégory		VUES EN PLAN	