


1er Etage deux rue des Ursules	
Salles	Aires
Palier	9,30
Attente & Degt	65,50
Salle de Réunion	32,80
Degt 1	1,90
Degt 2	3,50
Degt 3	4,10
Rangt 1	4,20
Rangt 2	3,50
PL1	1,30
PL2	1,70
PL3	2,70
PL4	2,00
PL5	2,10
PL6	0,40
Sanitaires	8,90
Bureau 1	18,10
Bureau 2	14,80
Bureau 3	20,00
Bureau 4	14,80
Bureau 5	13,40
Bureau 6	16,60
Bureau 7	14,70
Bureau 8	14,60
Bureau 9	16,50
Bureau 10	22,40
Bureau 11	15,40
Bureau 12	26,70
Bureau 13	17,60
Bureau 14	24,30
Bureau 15	29,50
Totals	423.30

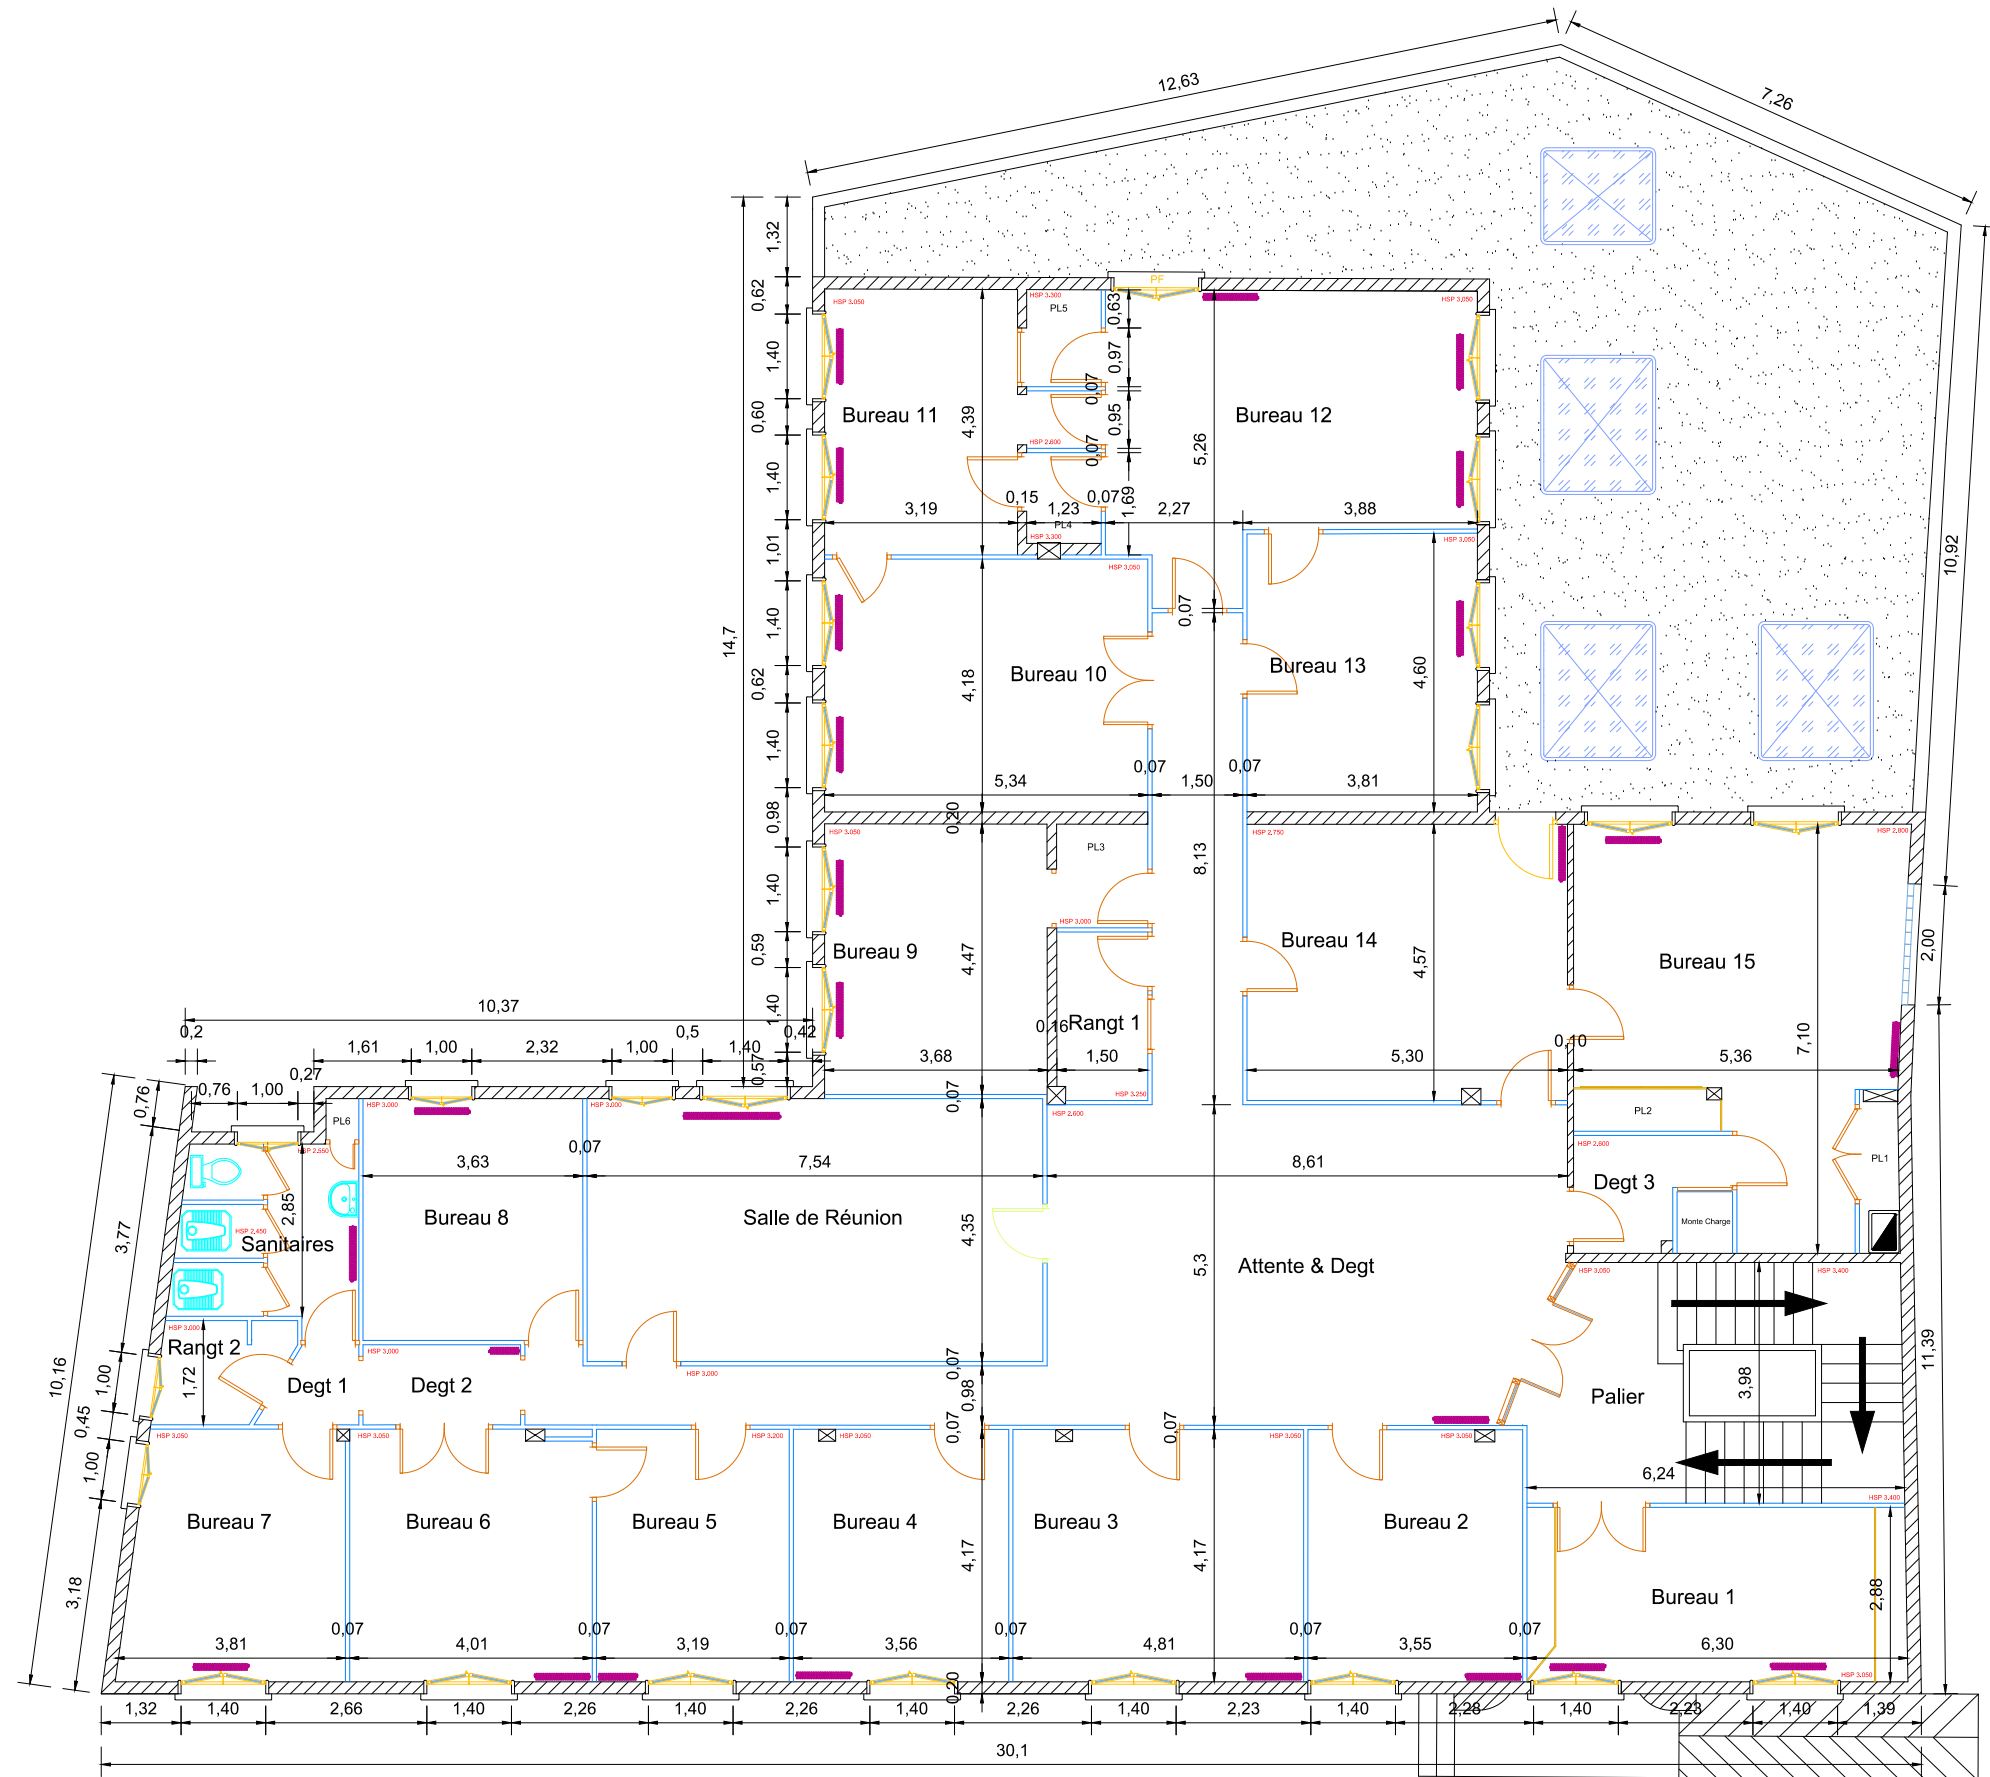

Services Techniques
de la Ville de MONTLUÇON

Vue en plan:
échelle 1/125 e

1er Etage
2 RUE DES URSULES