


# COMMUNE DE BEAUMONT EN VERON

## PLAN DES TERRAINS

Section AH n° 259 pour 7 435m <sup>2</sup>	Section AH n° 554 pour 4 830m <sup>2</sup>
Section AH n° 260 pour 5 047m <sup>2</sup>	Section AH n° 282 pour 829m <sup>2</sup>
Section AH n° 261 pour 1 030m <sup>2</sup>	Section AH n° 555 pour 310m <sup>2</sup>
Section AH n° 262 pour 9 980m <sup>2</sup>	Section ZC n° 96 pour 40 100m <sup>2</sup>
Section AH n° 279 pour 4 389m <sup>2</sup>	Section ZC n° 103 pour 20 340m <sup>2</sup>

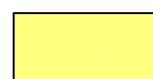

Convention de mis à disposition du GIP  
pour une superficie de 94290m<sup>2</sup>



Servitude de passage de câble en sous-sol au profit  
du Syndicat Intercommunal d'Énergie d'Indre et Loire S.I.E.I.L.



**D.E.F.I.P.**


Département Immobilier & Investissements  
Service Patrimoine et Valorisation Foncière  
Secteur Patrimoine & Etudes

*mis à jour en Juin 2016*

*Plan informatisé d'après  
le plan de cadastre*

*Siège*

*3 Avenue Victoria, 75184 PARIS cedex 04  
Tel: 01.45.13.67.55 Fax: 01.45.13.67.29*

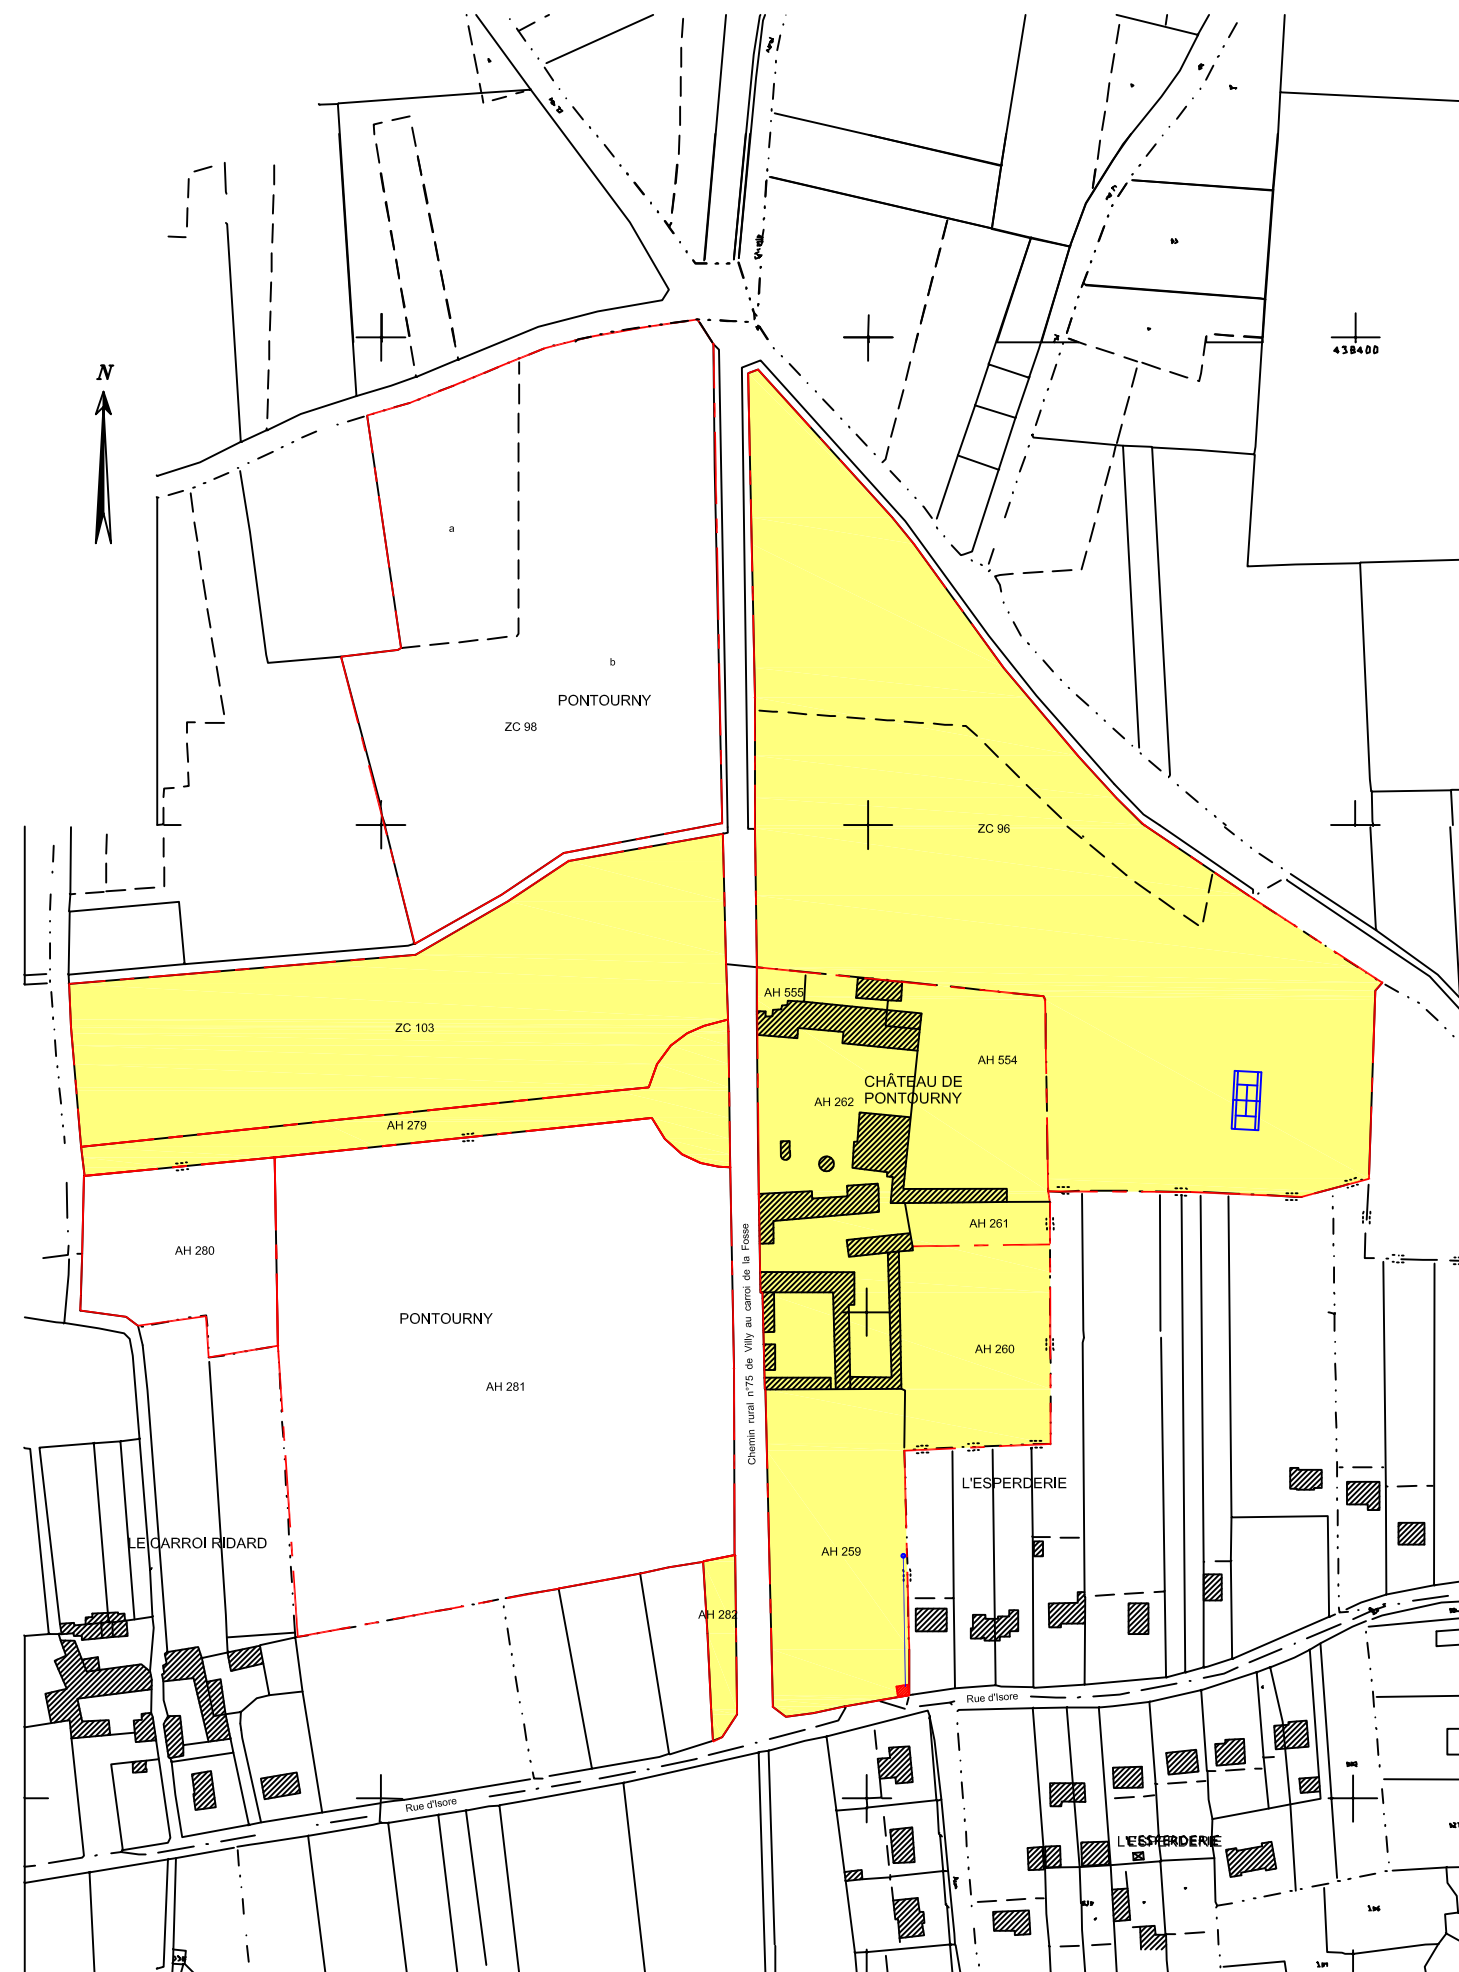

--- limite cadastre