


UNITE EXPLOITATION 17 Impasse Joseph Lacroix 79000 NIORT		
DOSSIER: FICHER DAO 11J043	PLAN DE L'ETAGE ECH: 1/100	
MISSION: Etat des lieux AVRIL 2011	MODIFICATIONS:	PIECE N°
	A	02
	B	
	C	
	D	
	E	

PLAN DE L'ETAGE

Repère de superposition des plans

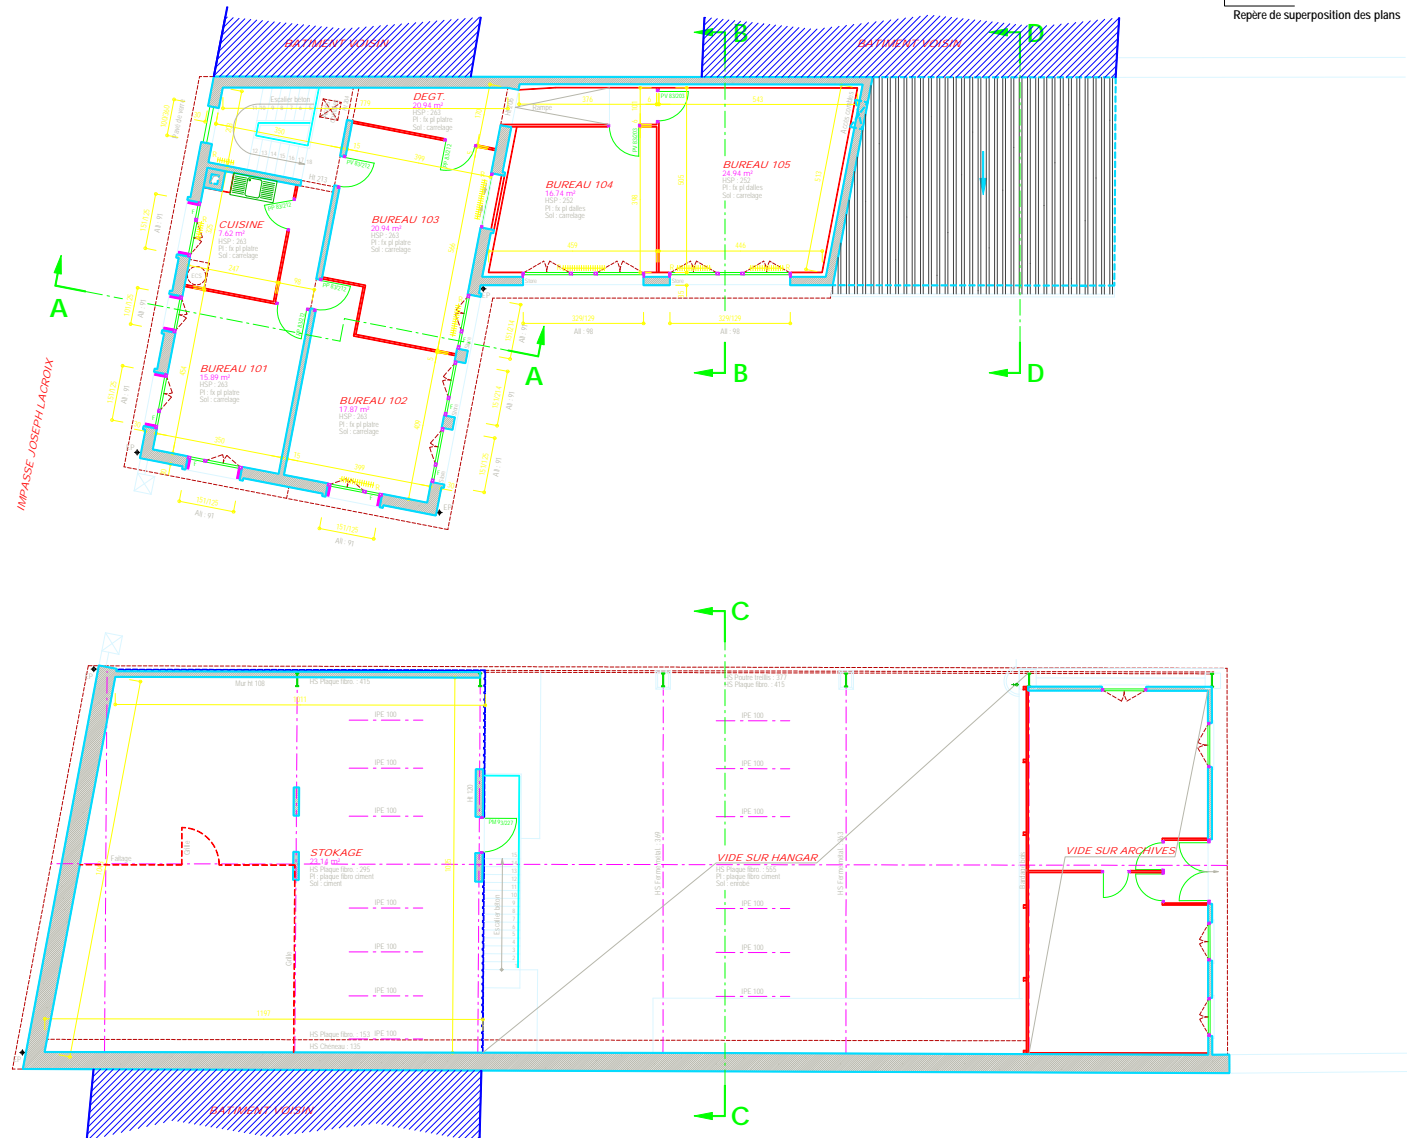

LEGENDE

	PAREMENT CONNU
	PAREMENT SUPPOSE
	CLOISON
	RADIATEURS
	ARMOIRE ELECTRIQUE
	RANGI 2
	20.94 m²
	7.62 m²
	15.89 m²
	17.87 m²
	20.94 m²
	16.74 m²
	24.94 m²
	23.14 m²
	TOTAL UTILE
	148.08 m²

TABEAU DE SURFACES

S.H.O.B ETAGE 275.00 m² env.

SURFACE UTILE

DEGT.	20.94 m²
CUISINE	7.62 m²
BUREAU 101	15.89 m²
BUREAU 102	17.87 m²
BUREAU 103	20.94 m²
BUREAU 104	16.74 m²
BUREAU 105	24.94 m²
STOKAGE	23.14 m²
TOTAL UTILE	148.08 m²

Point de référence :

Repère matricule : X.BE - 21
 Altitude : 31.614 m
 Voie suivie : RUE DE LA GARE
 Département : DEUX-SÈVRES
 Commune : NIORT
 Numéro INSEE : 79191
 Localisation : PLACE SAINT-HILAIRE, A 100 M AU NORD DE LA RUE DE LA GARE
 Support : EGLISE "SAINT-HILAIRE"
 Partie de support : MUR DE FACADE SUD-EST DU CHOEUR, FACE A LA RUE PAUL FRANCOIS PROUST A 3.29 M DU CONTREFORT NORD-EST A 0.04 M AU-DESSUS DU SOUBASSEMENT