

Parcelle n°127
Section CK
16600m²

Parcelle n°112
Section CK
15000m²


Parcelle n°6
Section CK
61745m²

Parcelle n°166, section CK, 1369m²

Parcelle n°163
Section CK
23217m²

ROUTE DES OSMEAUX □□C.D. n°21

Parcelle n°60
Section CK
59642m²

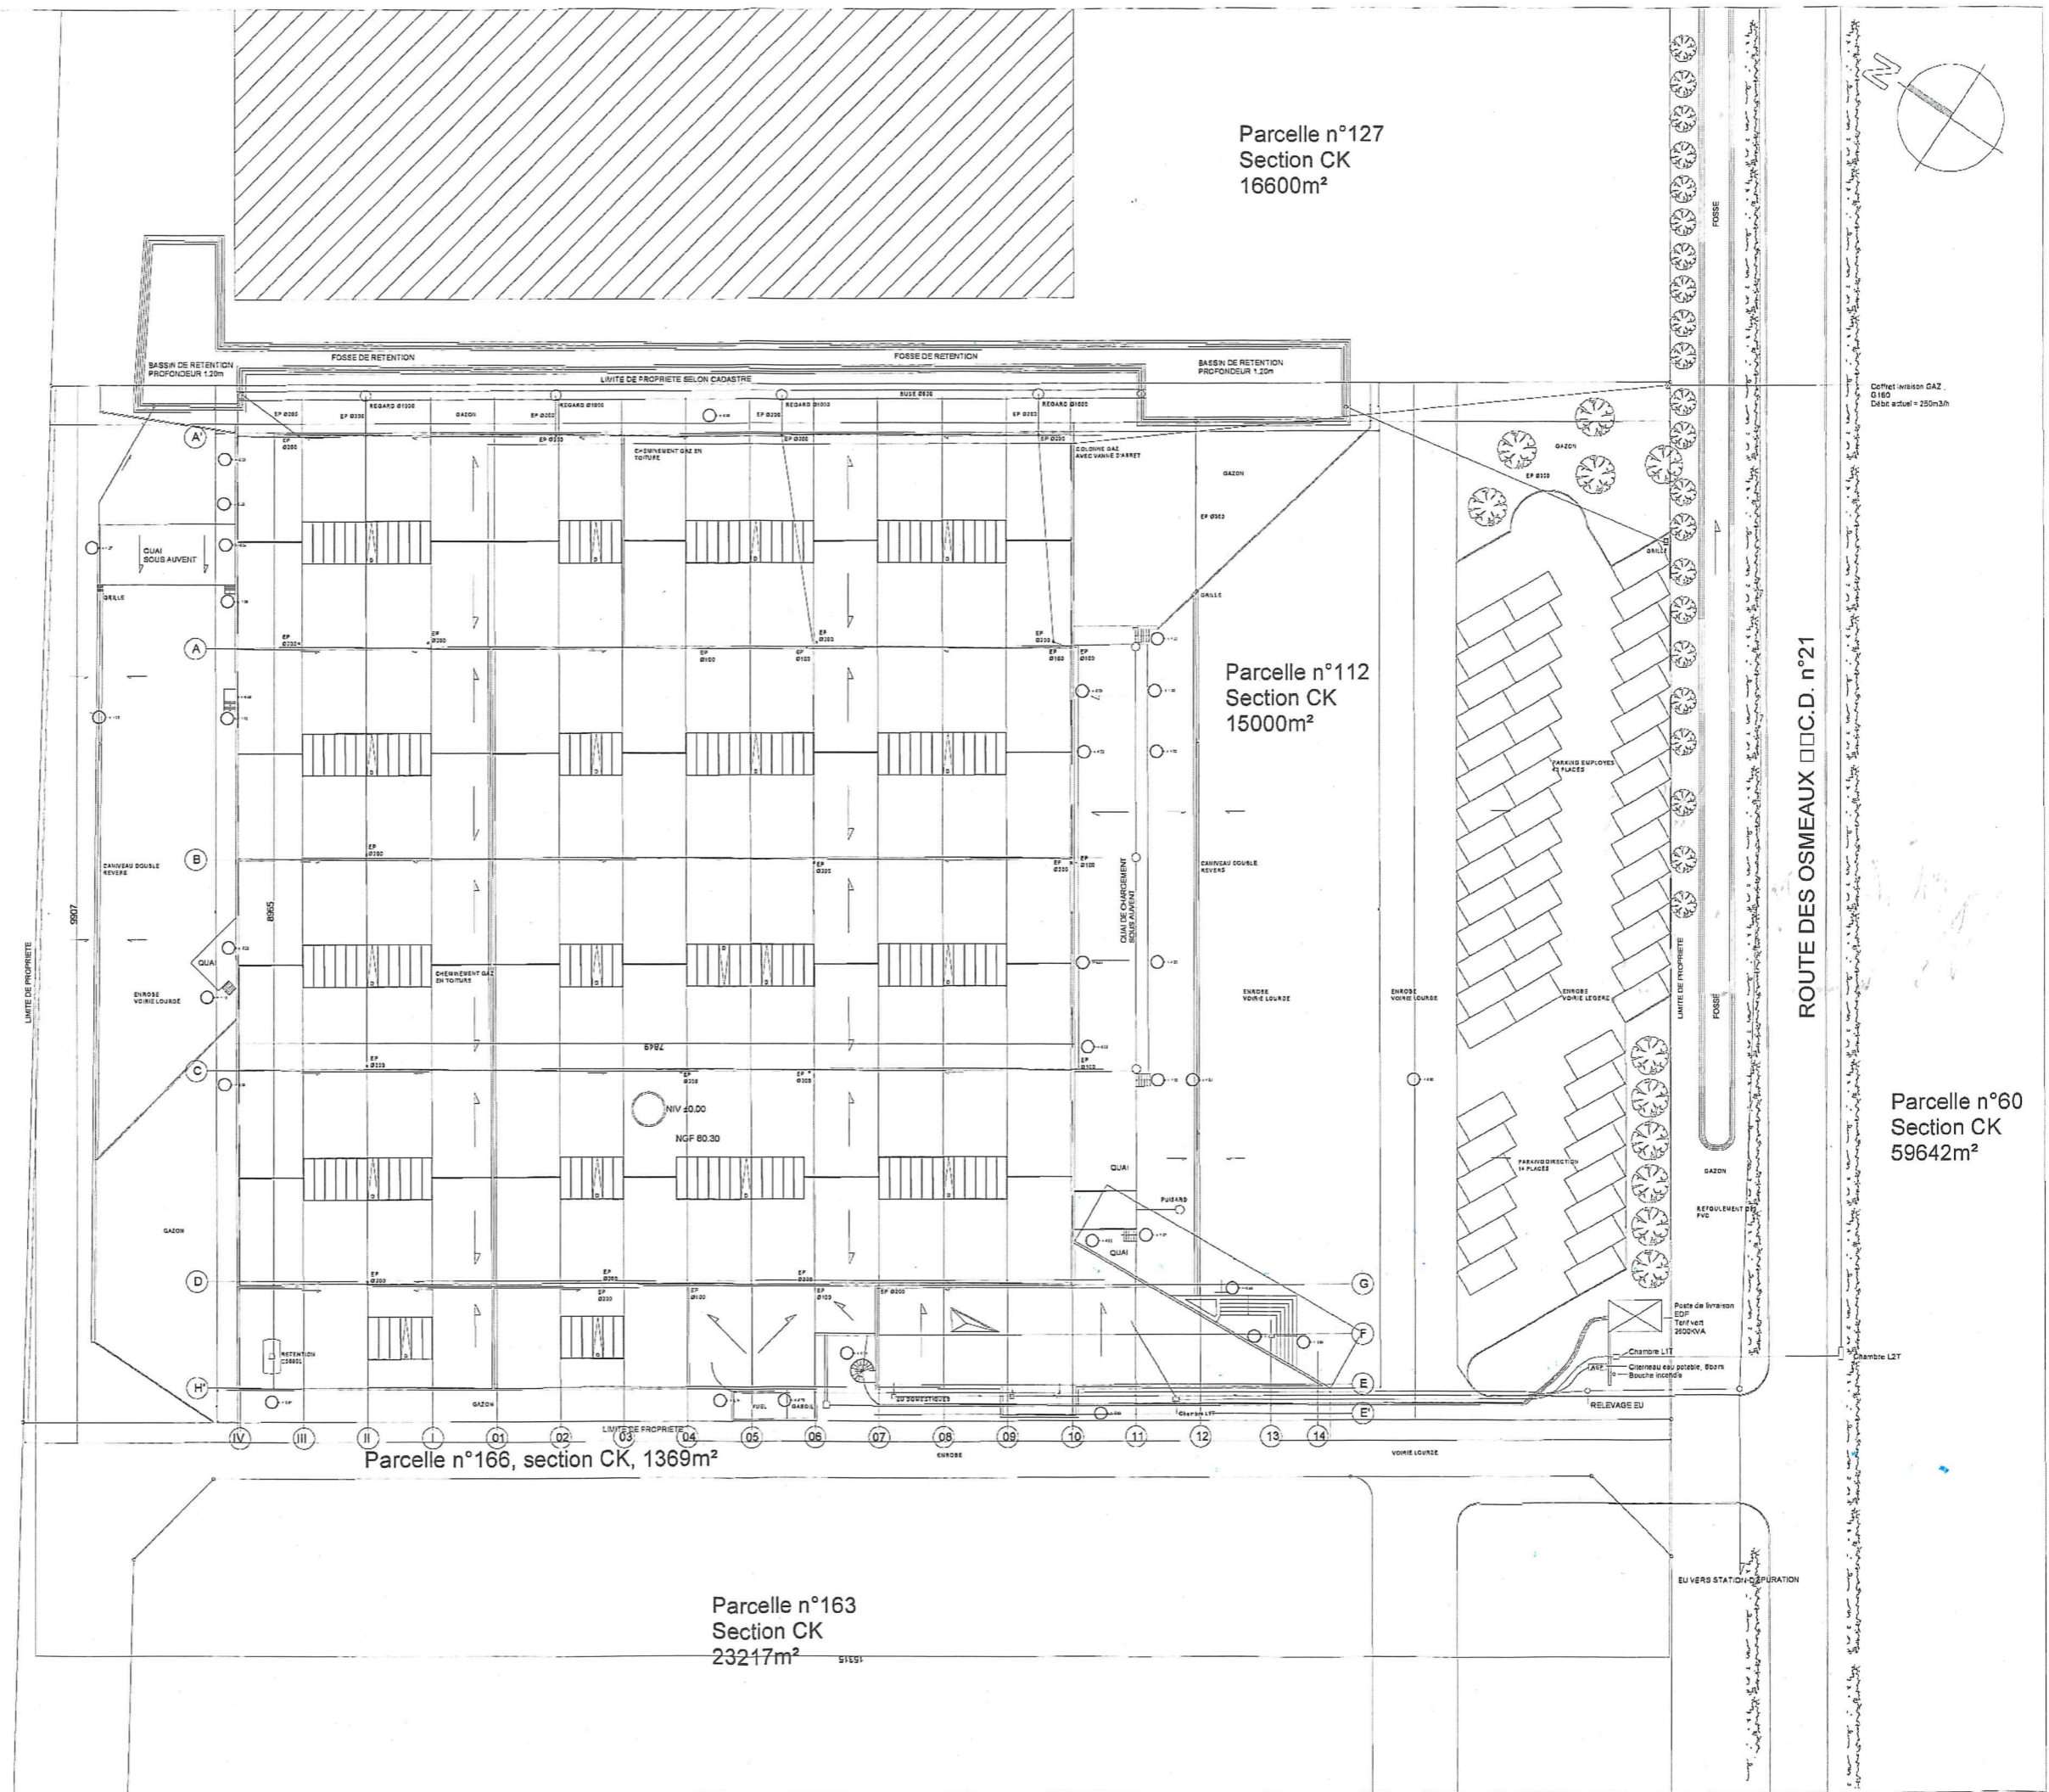

Compteur usson GAZ
Ø 160
Débit actuel = 250m³/h

Puits de livraison
EOP
TERTIÈRE
P200x100

Chambre LIT
Chambre eau potable, 80cm
Bac à sable

RELEVAGE EU

EU VERB STATION PURIFICATION