

Commune :
COMPIEGNE (159)

DIRECTION GENERALE DES FINANCES PUBLIQUES

EXTRAIT DU PLAN CADASTRAL

Section : BC
Feuille(s) : 000 BC 01
Qualité du plan : P4 ou CP [20 cm]

Numéro d'ordre du document d'arpentage : 3574U
Document vérifié et numéroté le 29/08/2018
APTC Compiègne
Par Emmanuel BERNARD
Technicien Géomètre
Signé

CERTIFICATION
(Art. 25 du décret n° 55-471 du 30 avril 1955)
Le présent document d'arpentage, certifié par les propriétaires sous-signés (3)
a été établi (1) :
A - D'après les indications qu'ils ont fournies au bureau ;
B - En conformité d'un piquetage effectué sur le terrain ;
C - D'après un plan d'arpentage ou de bornage, dont copie ci-jointe, dressé
le 28/03/18 par Benoit PETIT géomètre à Compiègne.
Les propriétaires déclarent avoir pris connaissance des informations portées
au dos de la présente mise 6463.
A Compiègne, le 27/08/18

Echelle d'origine : 1/1000
Echelle d'édition : 1/625
Date de l'édition : 29/08/2018
Support numérique : -----


COMPIEGNE
6 Rue Winston Churchill
C.S. 40055

60321 COMPIEGNE CEDEX
Téléphone : 03.44.92.58.90

ptgc.oise.compiègne@dgif.finances.gouv.fr

D'après le document d'arpentage dressé
Par Benoit PETIT (2)
Révisé par Benoit PETIT
OFFICE DES GEOMETRES-EXPERTS
Siè Civ^o Prof
BENOIT PETIT
54 Rue de la Gare
60200 COMPIEGNE
Tel : 03 44 92 81 01
N° 1987410022
28797

(1) Rayer les mentions inutiles. La formule A n'est applicable que dans le cas d'une esquisse (plan rénové par voie de mise à jour). Dans la formule B, les propriétaires peuvent avoir effectué eux-mêmes le piquetage.
(2) Qualité de la personne agréée (géomètre expert, inspecteur, géomètre ou technicien retraité du cadastre, etc...)
(3) Précisez les noms et qualité du signataire s'il est différent du propriétaire (mandataire, avoué, représentant qualifié de l'autorité expropriant, etc...)

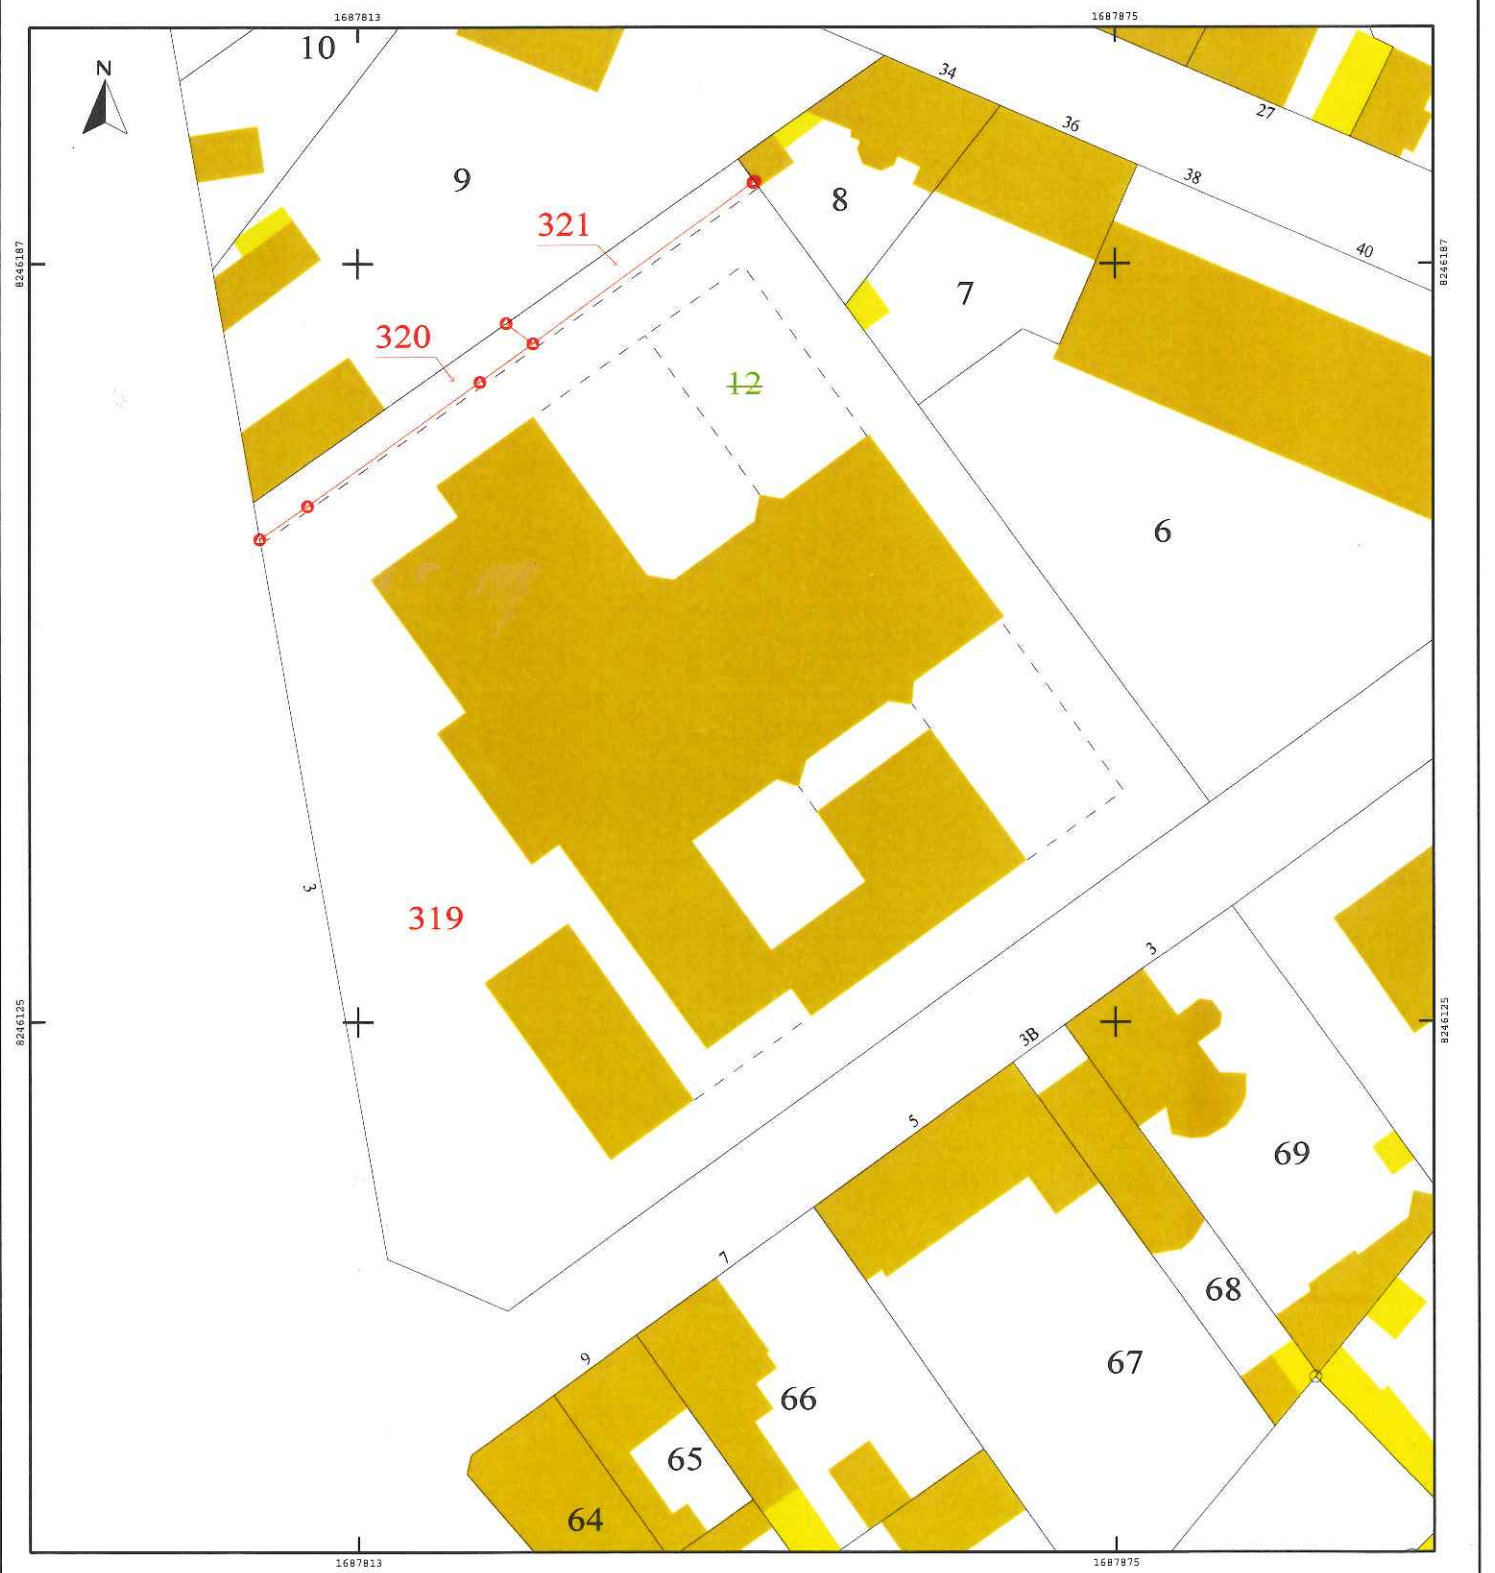

Direction générale des finances publiques

Cellule d'assistance du SPDC

Tél : 0 810 007 830

(prix d'un appel local à partir d'un poste fixe)

du lundi au vendredi

de 8h00 à 18h00

Courriel : esi.orleans.ADspdc@dgfip.finances.gouv.fr



Liberté - Égalité - Fraternité
RÉPUBLIQUE FRANÇAISE

N° de dossier

Extrait cadastral modèle 1

conforme à la documentation cadastrale à la date du 30/08/2018
validité six mois à partir de cette date.

Extrait confectionné par : SCP BELLANGER-SILVERT-PETIT Géomètres-Experts

SF1806371079

DESIGNATION DES PROPRIETES										
Département : 060				Commune : 159 COMPIEGNE						
Section	N° plan	PDL	N° du lot	Quote-part Adresse	Contenance cadastrale	Renvoi	Désignation nouvelle			
							N° de DA	Section	n° plan	Contenance
BC	0012			3 AV DE LA RESISTANCE	0ha42a62ca		159 0003574	BC	0319	0ha41a29ca
							159 0003574	BC	0320	0ha00a75ca
							159 0003574	BC	0321	0ha00a58ca

OBSERVATIONS DU SERVICE DE LA PUBLICITE FONCIERE

--

Décrets modifiés du 4 janvier 1955 art. 7 et 40 et du 14 octobre 1955 art. 21 et 30
Page 1 sur 1

MINISTÈRE DES FINANCES
ET DES COMPTES PUBLICS