



12 Allée des bains
31 110 LUCHON

SURFACES	
Etage 1	
chambre 1	14,10 m ²
chambre 2	14,40 m ²
chambre 3	16,90 m ²
chambre 4	19,80 m ²
chambre 5	12,80 m ²
chambre 6	12,10 m ²
chambre 7	13,50 m ²
chambre 8	11,80 m ²
chambre 9	13,20 m ²
dégagement	12,30 m ²
hall	14,00 m ²
sanitaires	18,40 m ²
dortoir	41,70 m ²
salle de réunions	32,60 m ²
TOTAL	247,60 m²

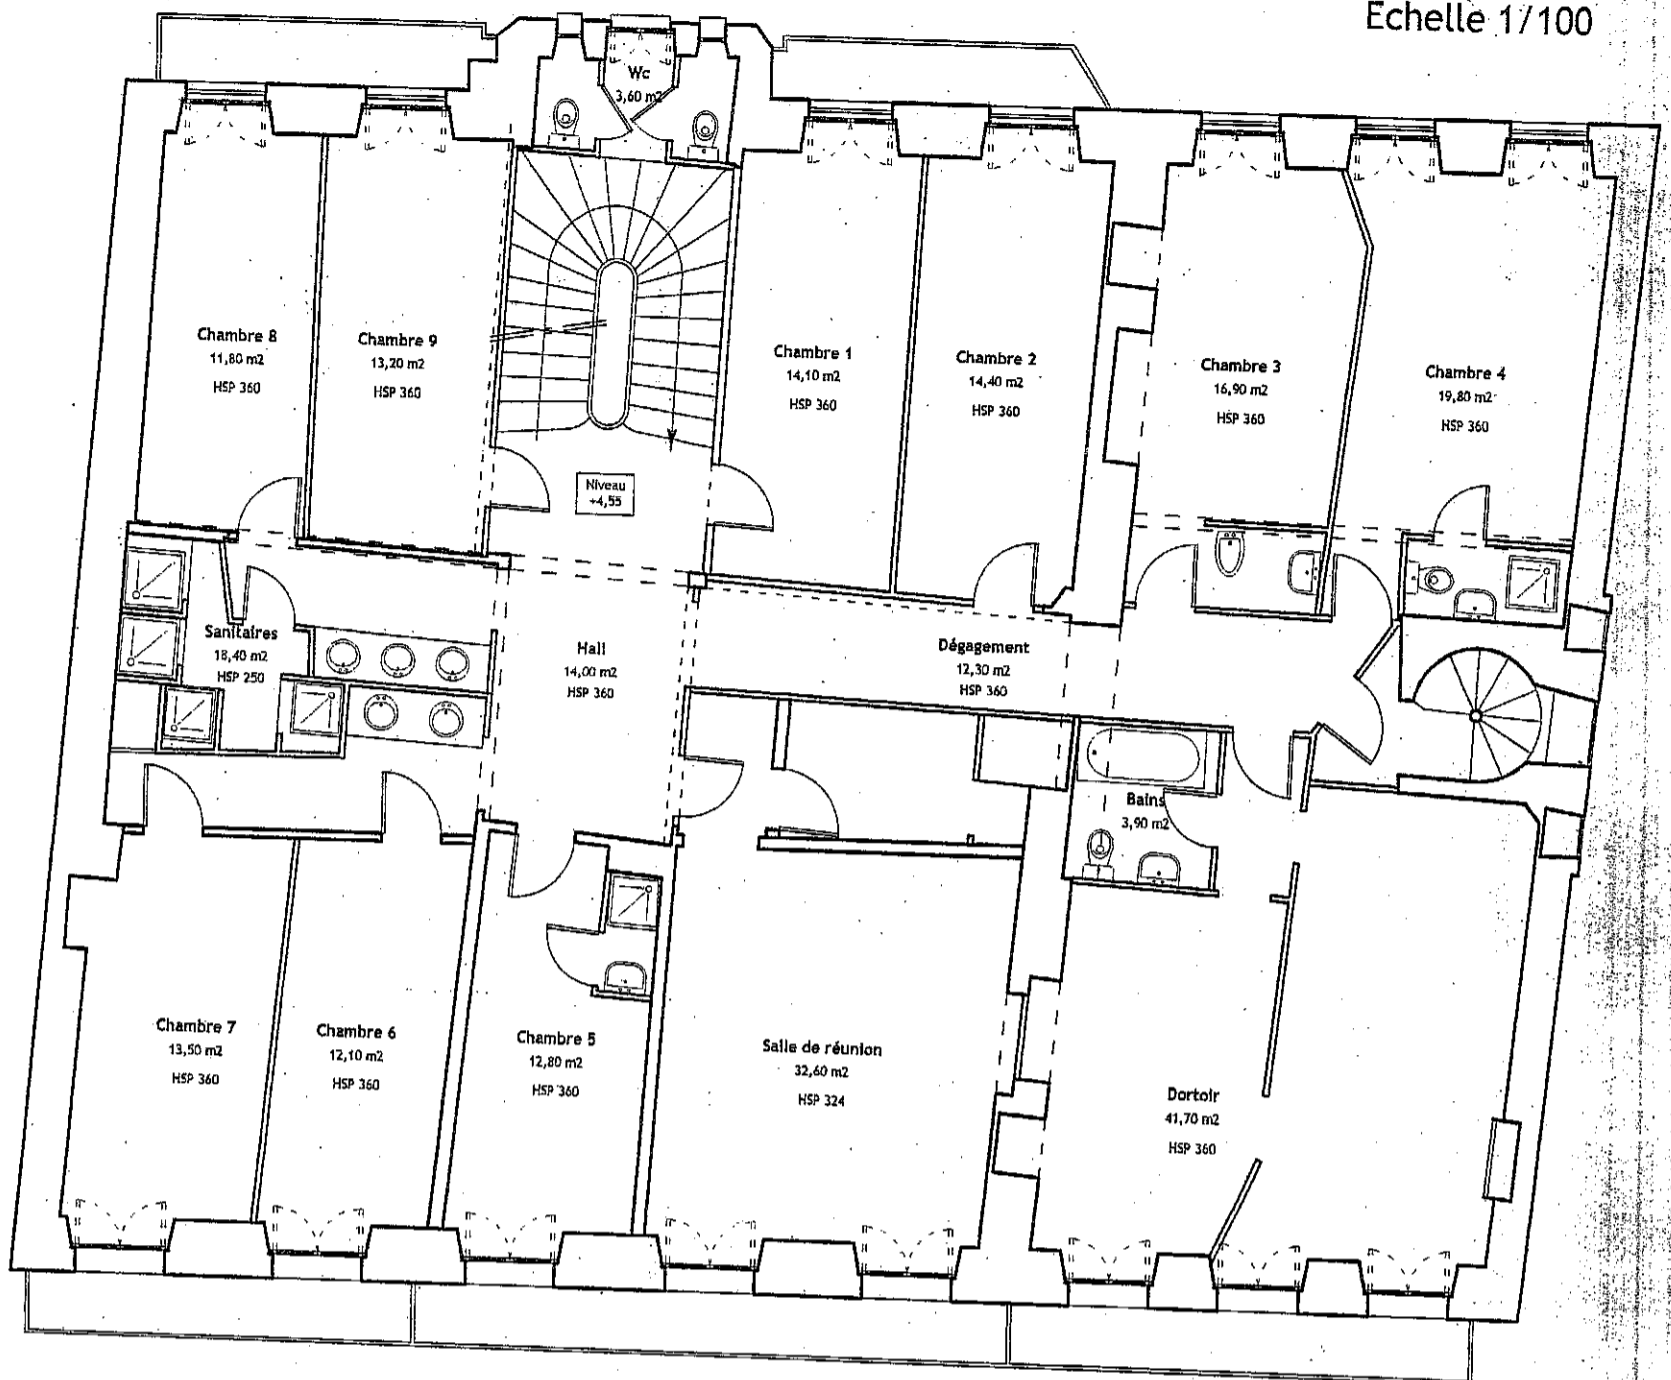

Plan étage 1


SURFACES	
Etage 2	
chambre 10	14,10 m ²
chambre 11	14,40 m ²
chambre 12	15,90 m ²
chambre 13	19,80 m ²
chambre 14	22,00 m ²
chambre 15	12,80 m ²
chambre 16	12,20 m ²
chambre 17	11,50 m ²
chambre 18	13,00 m ²
chambre 19	12,20 m ²
chambre 20	13,60 m ²
chambre 21	11,80 m ²
chambre 22	13,20 m ²
hall	14,00 m ²
douche	6,60 m ²
dégagement	13,20 m ²
sanitaires	3,90 m ²
sanitaires	18,40 m ²
TOTAL	242,60 m²

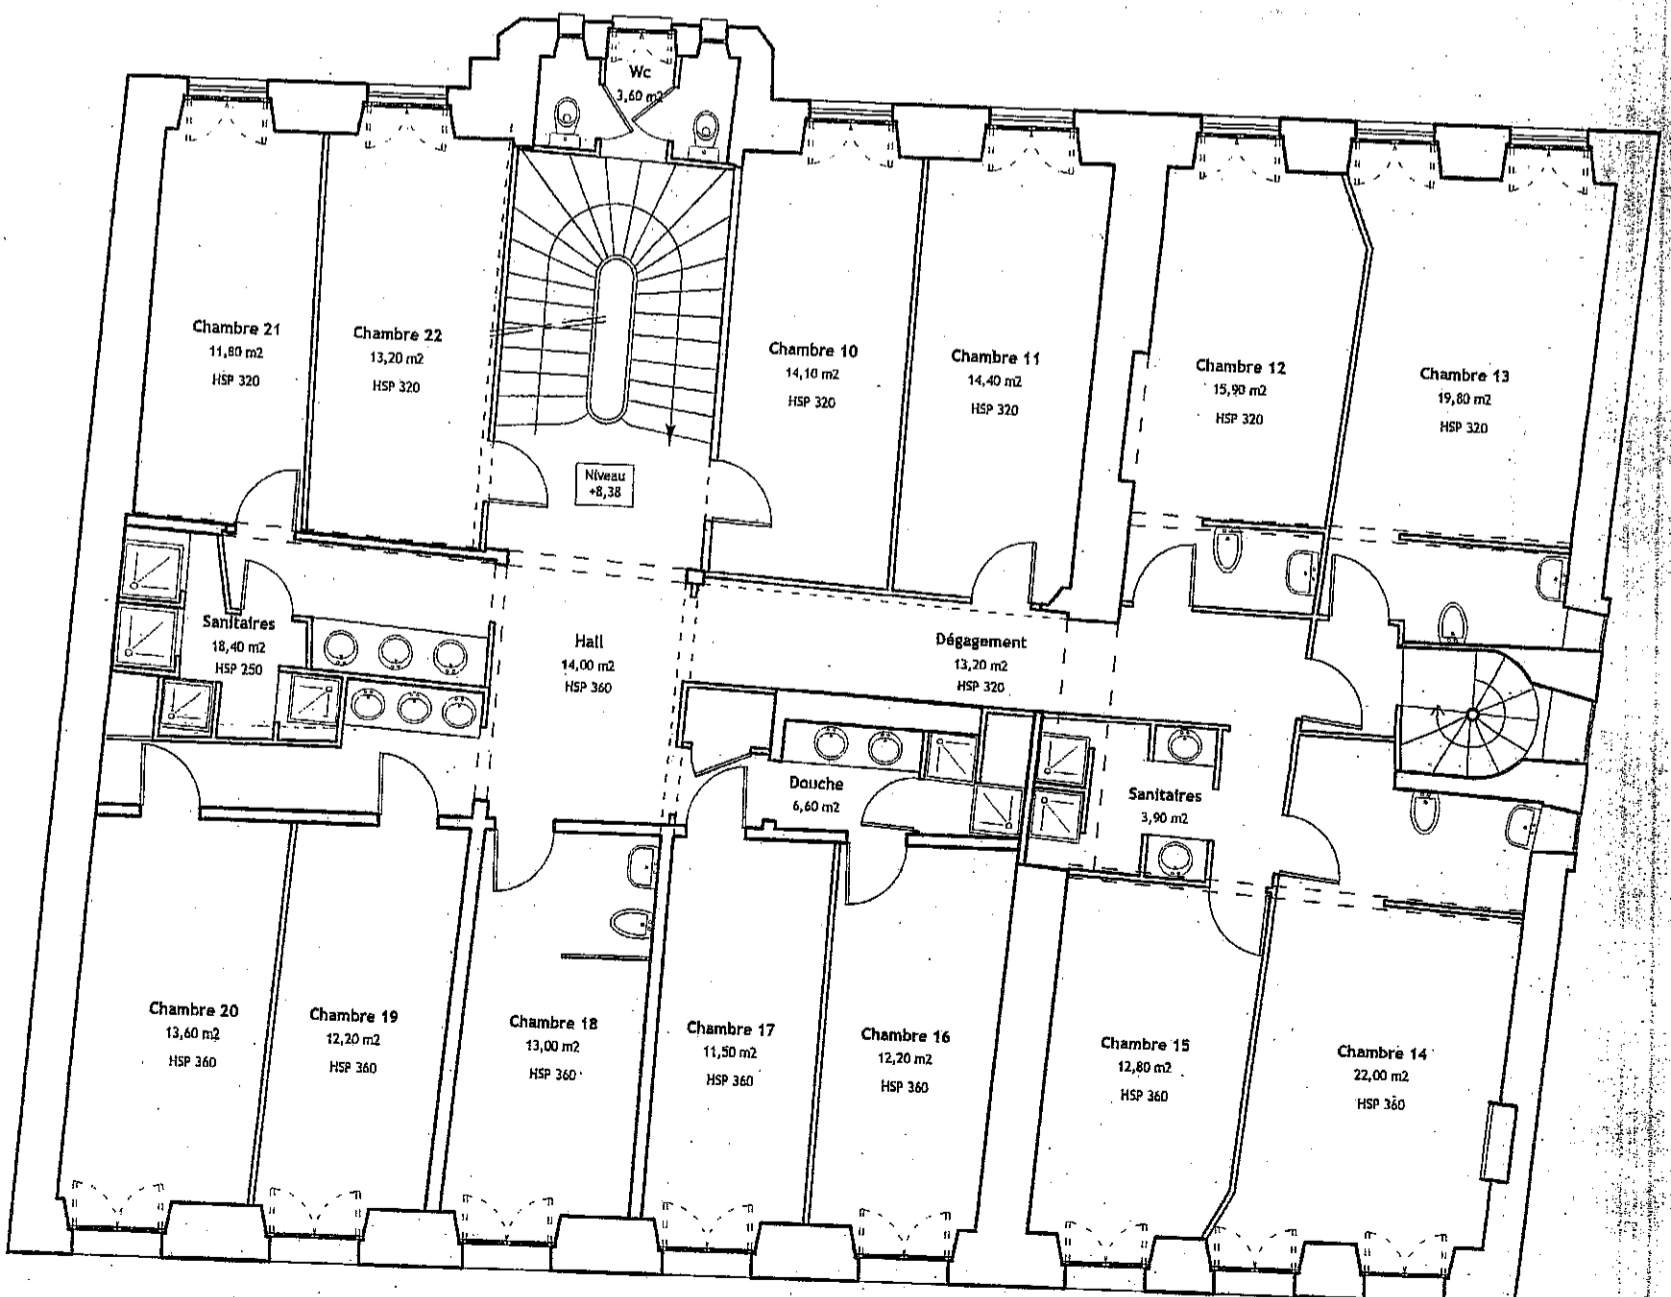

Plan étage 2


12 Allée des bains
31 110 LUCHON

SURFACES	
Etage 3	
chambre 23	14,10 m ²
chambre 24	14,40 m ²
chambre 25	15,90 m ²
chambre 26	19,80 m ²
chambre 27	22,00 m ²
chambre 28	12,80 m ²
chambre 29	10,50 m ²
chambre 30	10,30 m ²
chambre 31	18,50 m ²
chambre 32	10,80 m ²
chambre 33	11,40 m ²
chambre 34	11,80 m ²
chambre 35	13,20 m ²
hall	14,00 m ²
sanitaires	3,90 m ²
dégagement	13,20 m ²
sanitaires	18,40 m ²
sanitaires	9,60 m ²
TOTAL	244,60 m²

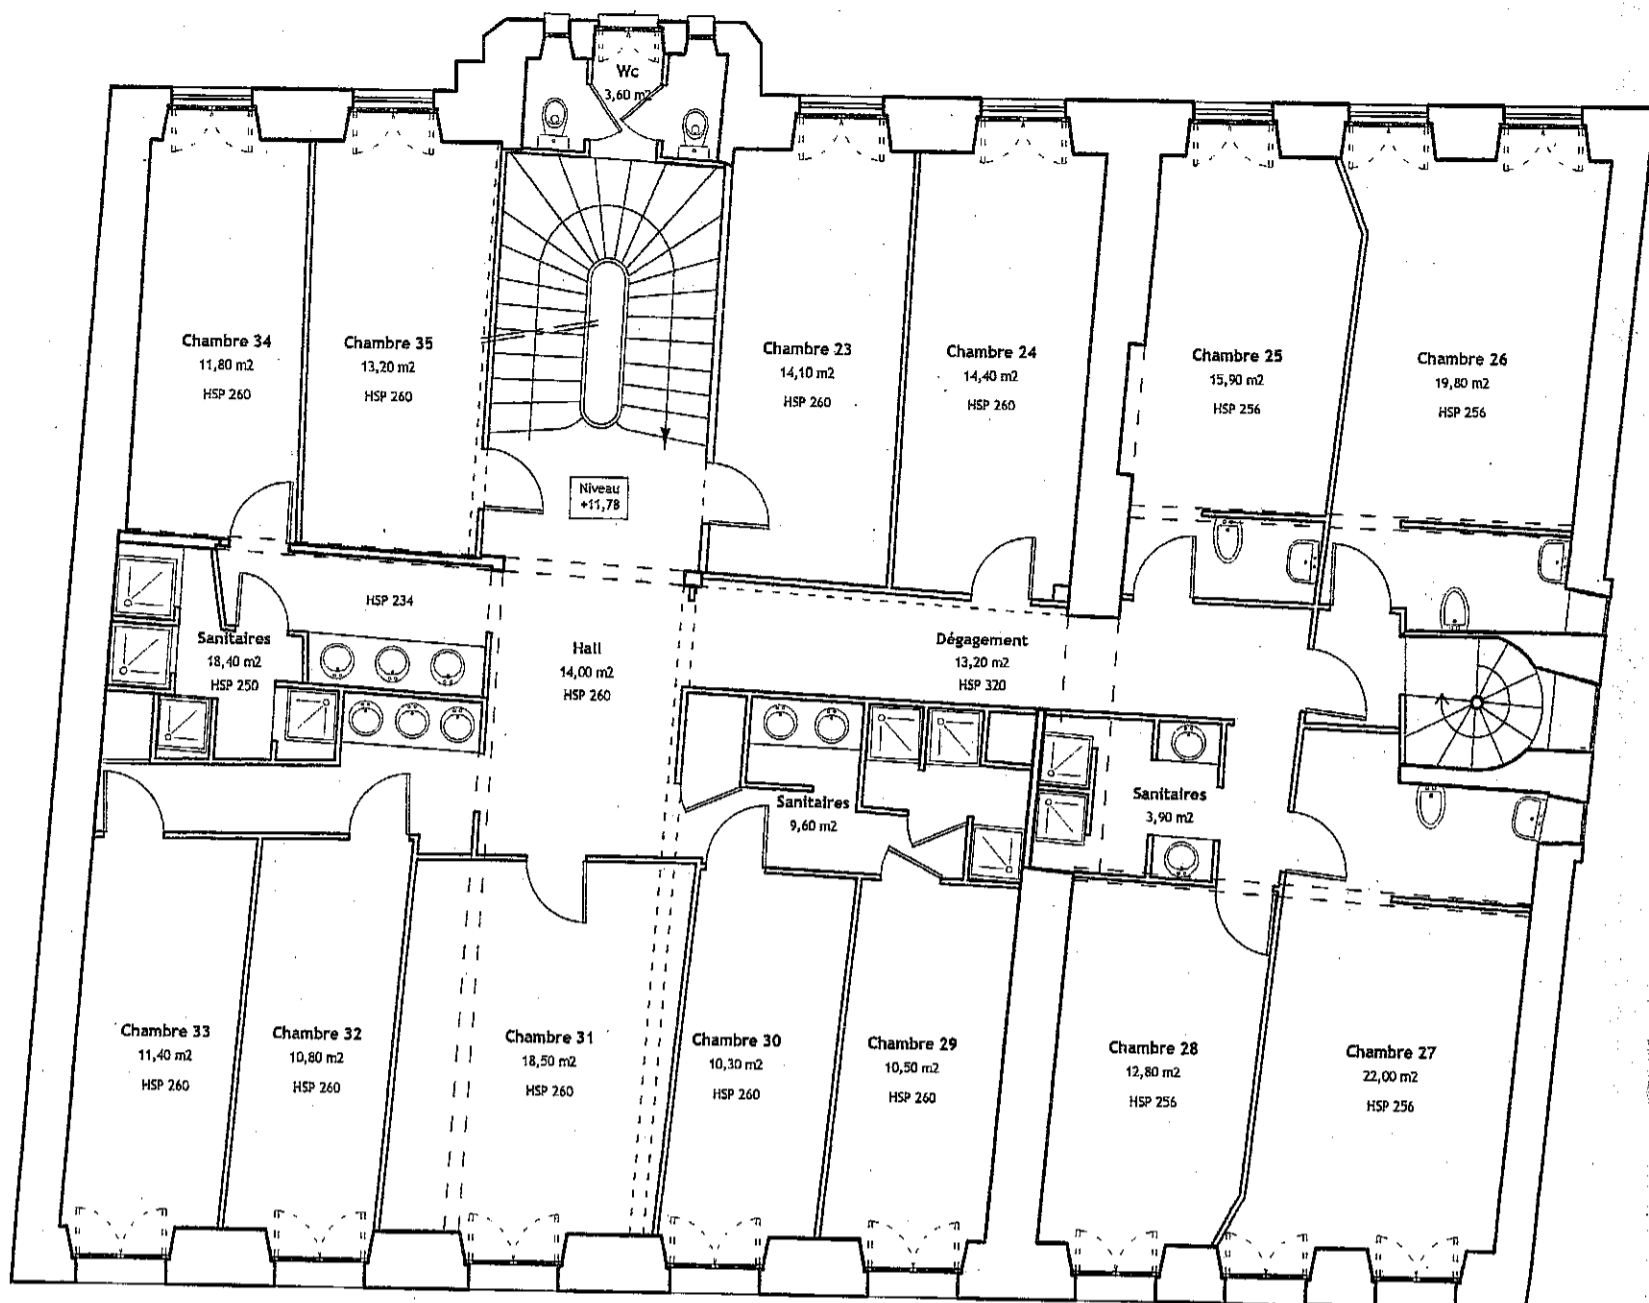

Plan étage 3

SURFACES	
Etage 4	
chambre 36	14,10 m ²
chambre 37	13,30 m ²
chambre 38	20,00 m ²
chambre 39	14,00 m ²
chambre 40	11,60 m ²
chambre 41	20,60 m ²
chambre 42	22,80 m ²
chambre 43	18,30 m ²
chambre 44	13,70 m ²
chambre 45	11,80 m ²
chambre 46	19,60 m ²
sanitaires	12,20 m ²
hall	21,00 m ²
dégagement	14,00 m ²
toilette	8,60 m ²
TOTAL	235,60 m²

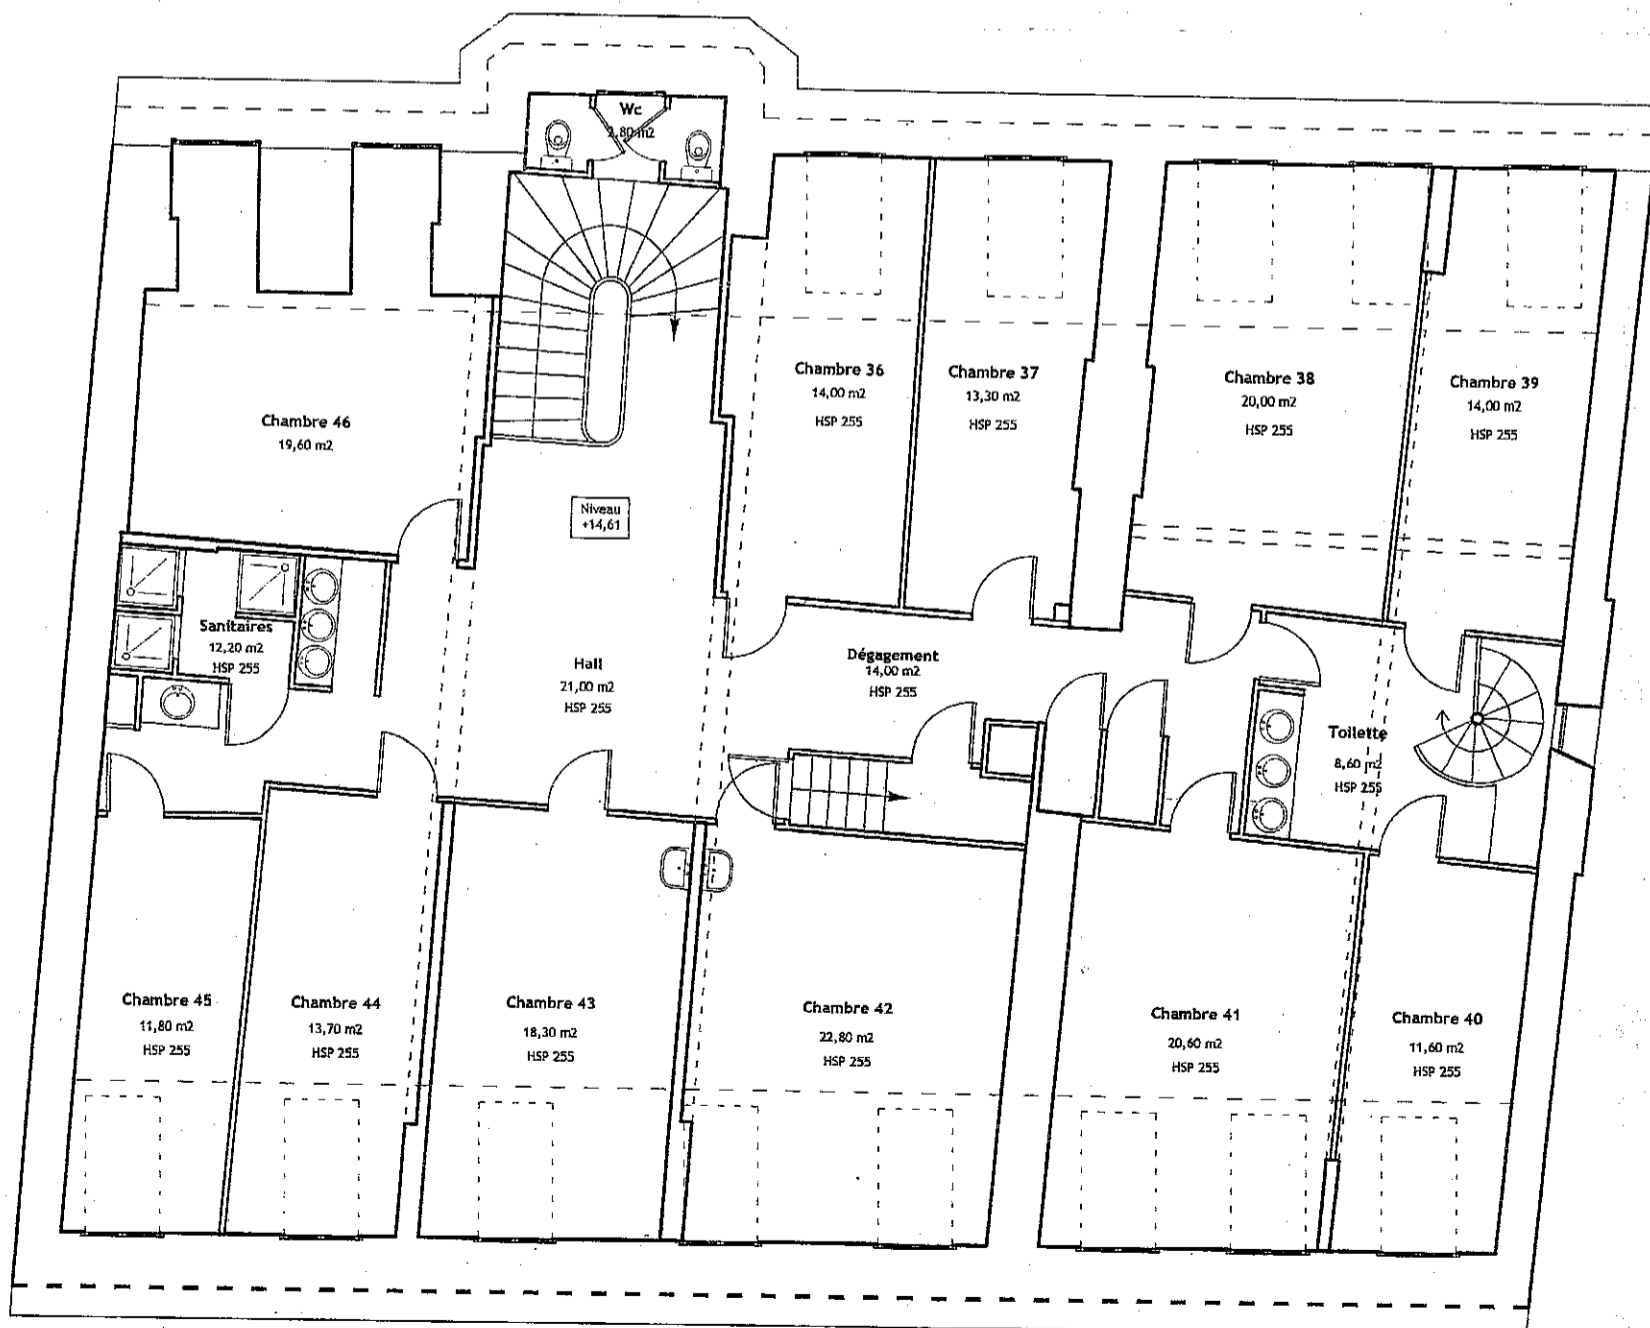

Plan étage 4