


DEPARTEMENT DE LA LOIRE

COMMUNE DE SAINT PRIEST EN JAREZ

Rue Ambroise Croizat

parcelle AB 158 (en partie)

Echelle : 1/200

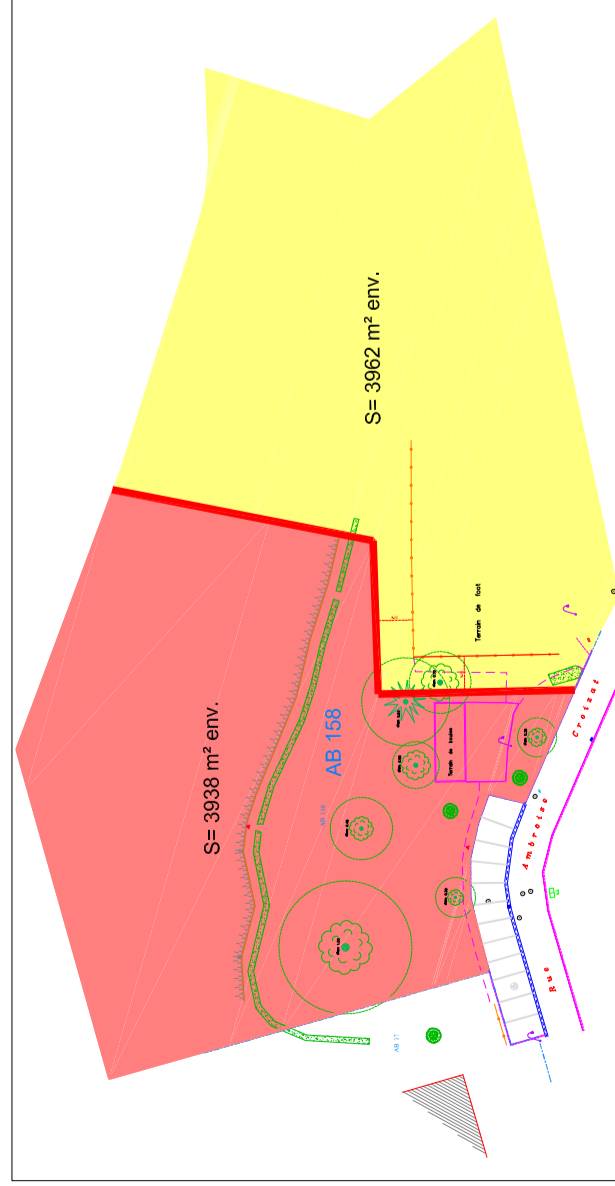

## PROJET DE CESSION



Ancllement Cabinet T. de CERTAINES  
SELARL de Géomètres-Experts  
1 rue Bernard Palissy, 42000 SAINT-ETIENNE  
tél : 04-77-25-19-93  
mail : contact@mesures-patrimoine.fr

Date : Novembre 2021

Ref : 21.11.469

Code info : 21.11.469

Systèmes de Coordonnées :

Planimétrique : Lambert 93 CC46

Altimétrique : NGF - IGN69

