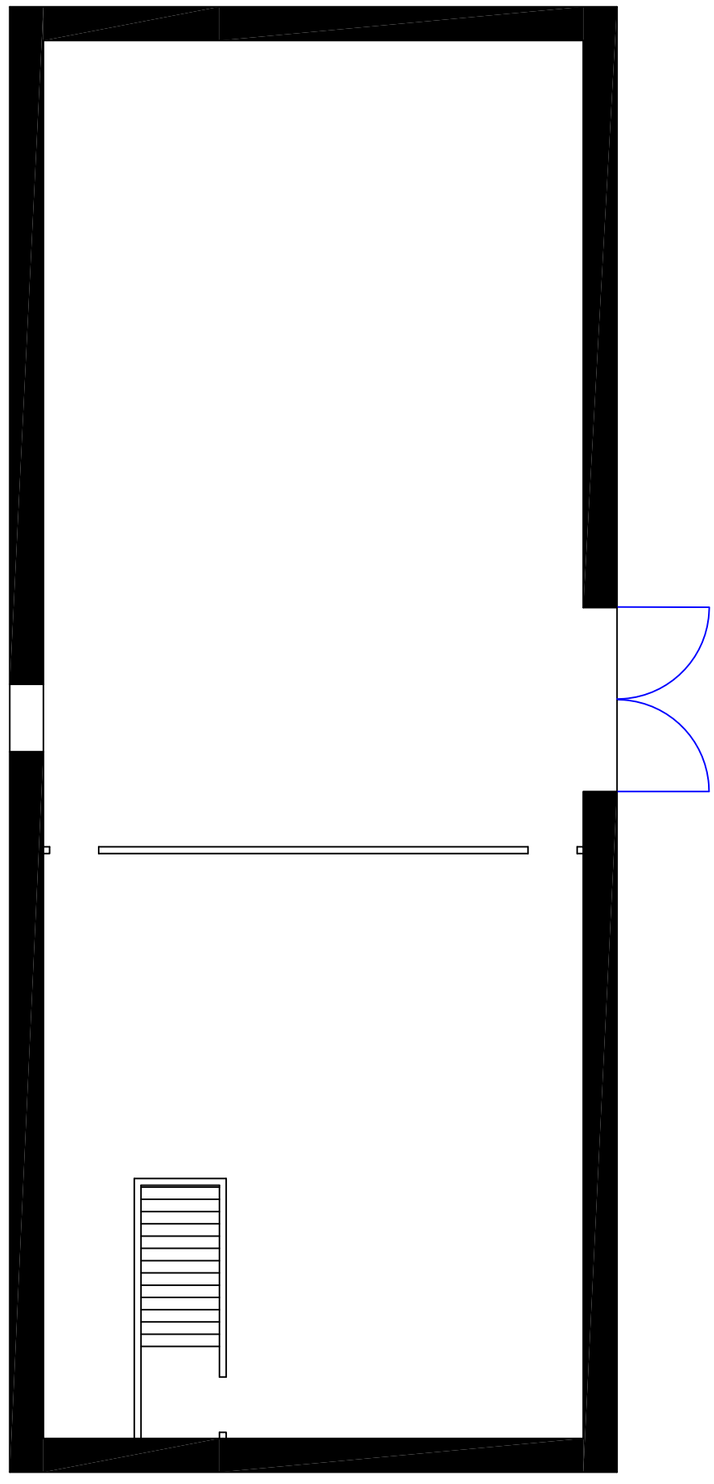

VILLE DE LA ROCHELLE
Direction du Patrimoine Public Bâti

Patrimoine Public Bâti
20, place Saint Michel
17 086 La Rochelle cedex 2

tél : 05 46 51 14 28
fax : 05 46 51 53 92

Centre de Vacance du Theil

Grange Etage

000054

05

Architecte :	Dessinateur : V. POTIER	Date : 01/06/2008	Échelle : 1/100	Indice :