


# RENSEIGNEMENT D'URBANISME

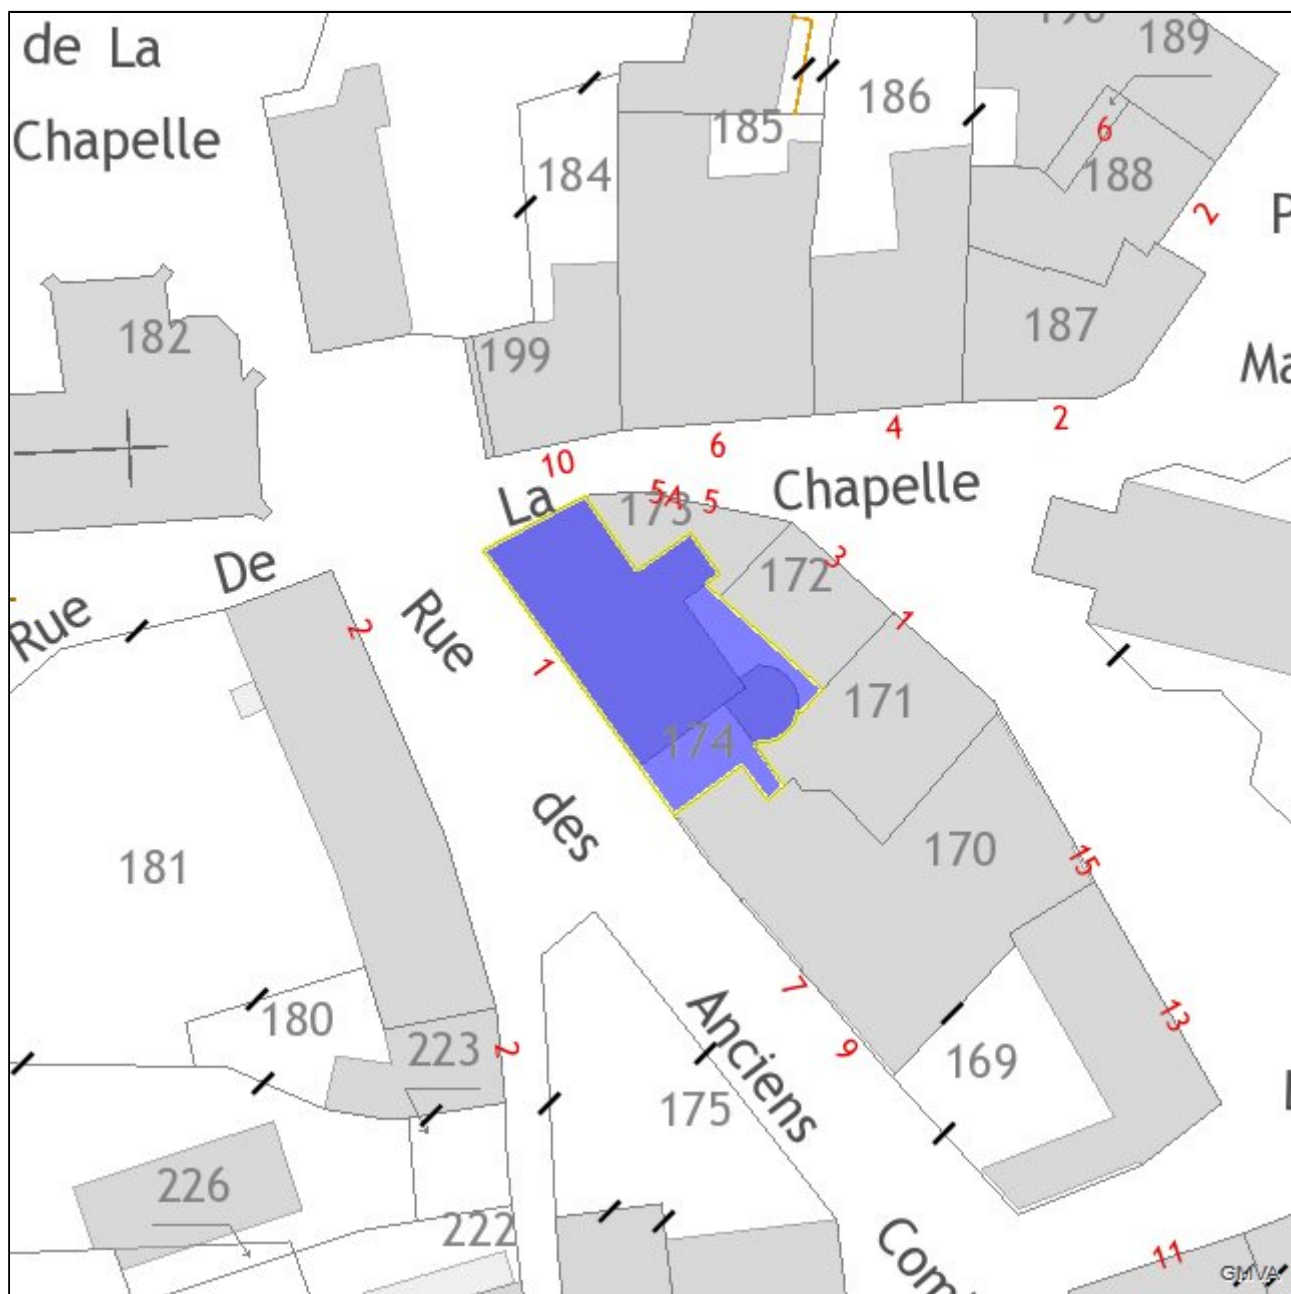

Date : 04/05/2022

Echelle : 1:500

<b>Parcelle</b>	<b>560251 AD0174</b>	
Commune	THEIX-NOYALO	Le terrain est bâti : Non
Adresse	0001 RUE DES ANCIENS COMBATTANTS	Le terrain est dans un lotissement : Non
Surface	223m <sup>2</sup>	
<b>Propriétaire(s)</b>	<b>+00008</b>	
COMMUNE DE THEIX (Principal)		
<b>P.L.U.</b>		
<b>Type</b>	<b>Nom</b>	<b>Impact</b>
Zonages	UA	223m <sup>2</sup>
Prescriptions	Périmètre d'étude (ZY)	223m <sup>2</sup>
Prescriptions	Secteurs de commerce protégé: activités commerciales ou artisanales implantées le long du linéaire identifié au plan de zonage (COMM)	3m <sup>2</sup>
Informations	Permis de démolir obligatoire (PDDO)	223m <sup>2</sup>
Informations	Droit de préemption urbain renforcé (DPUR)	223m <sup>2</sup>
Informations	Zone d'assainissement collectif (ASCO)	223m <sup>2</sup>
Assiettes	Chapelle	223m <sup>2</sup>