
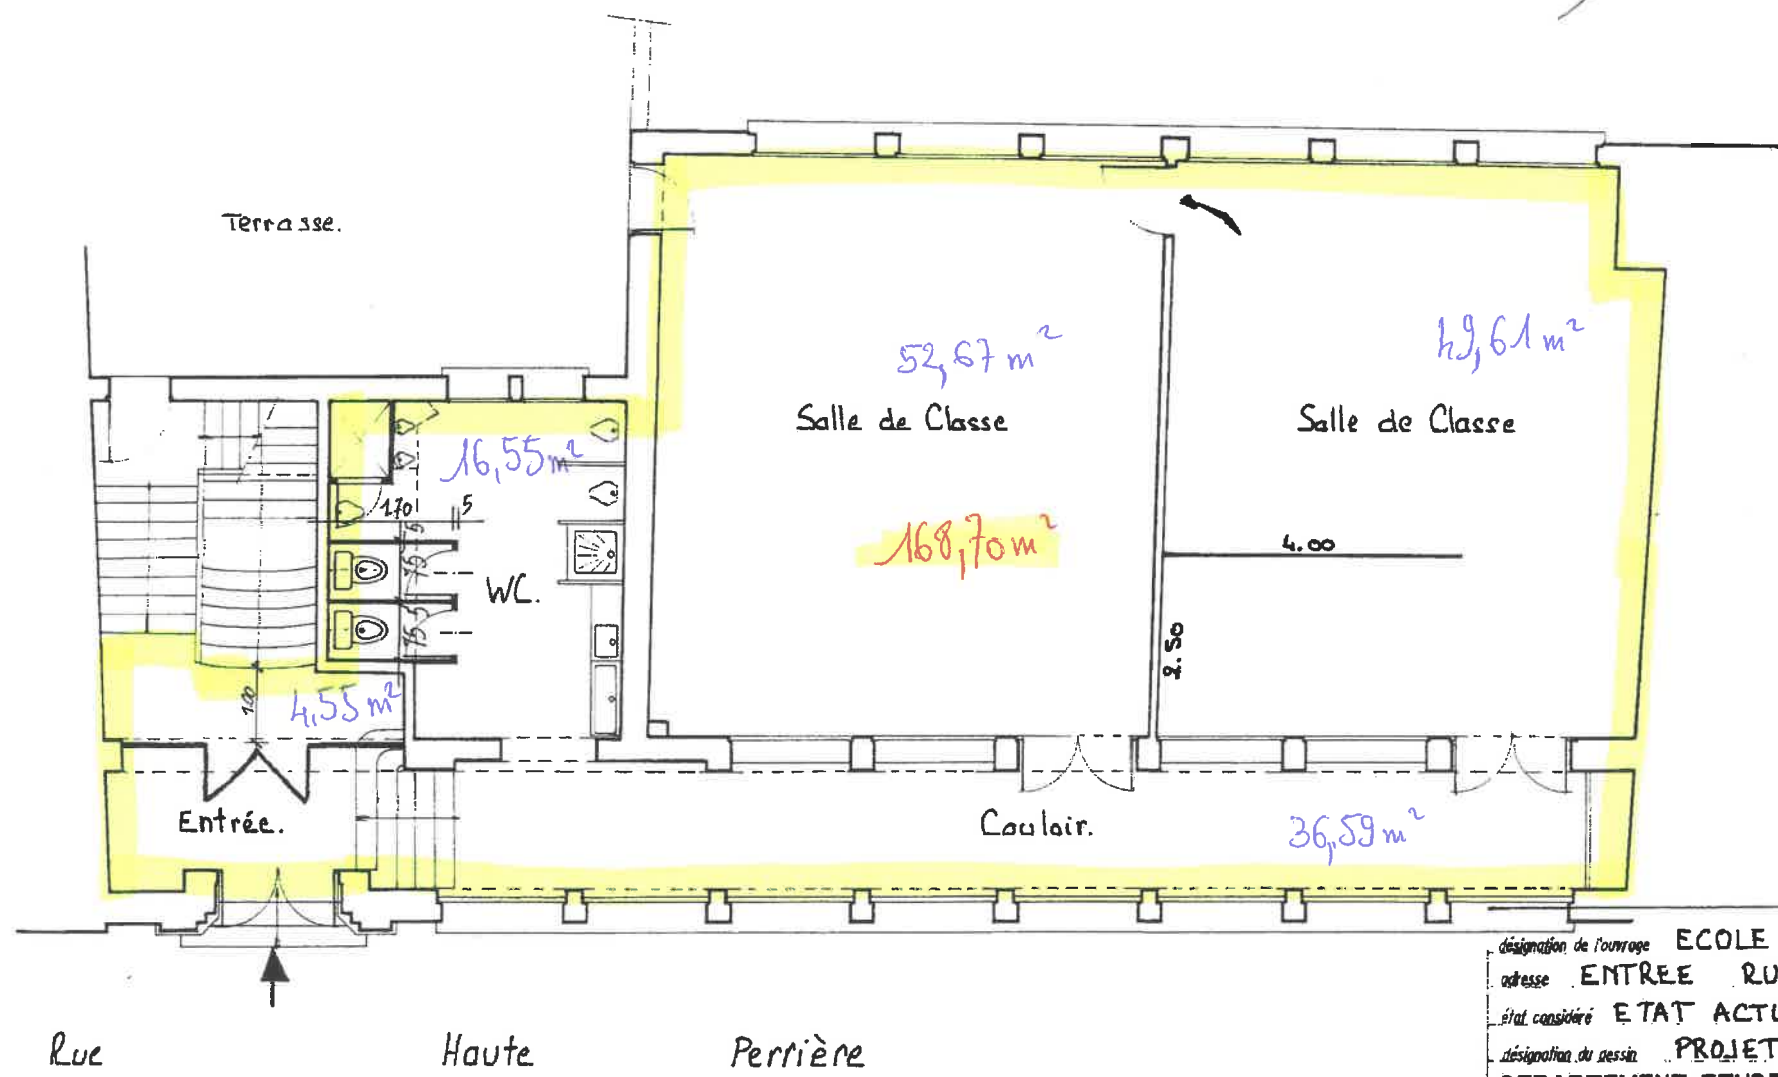


ETAT ACTUEL

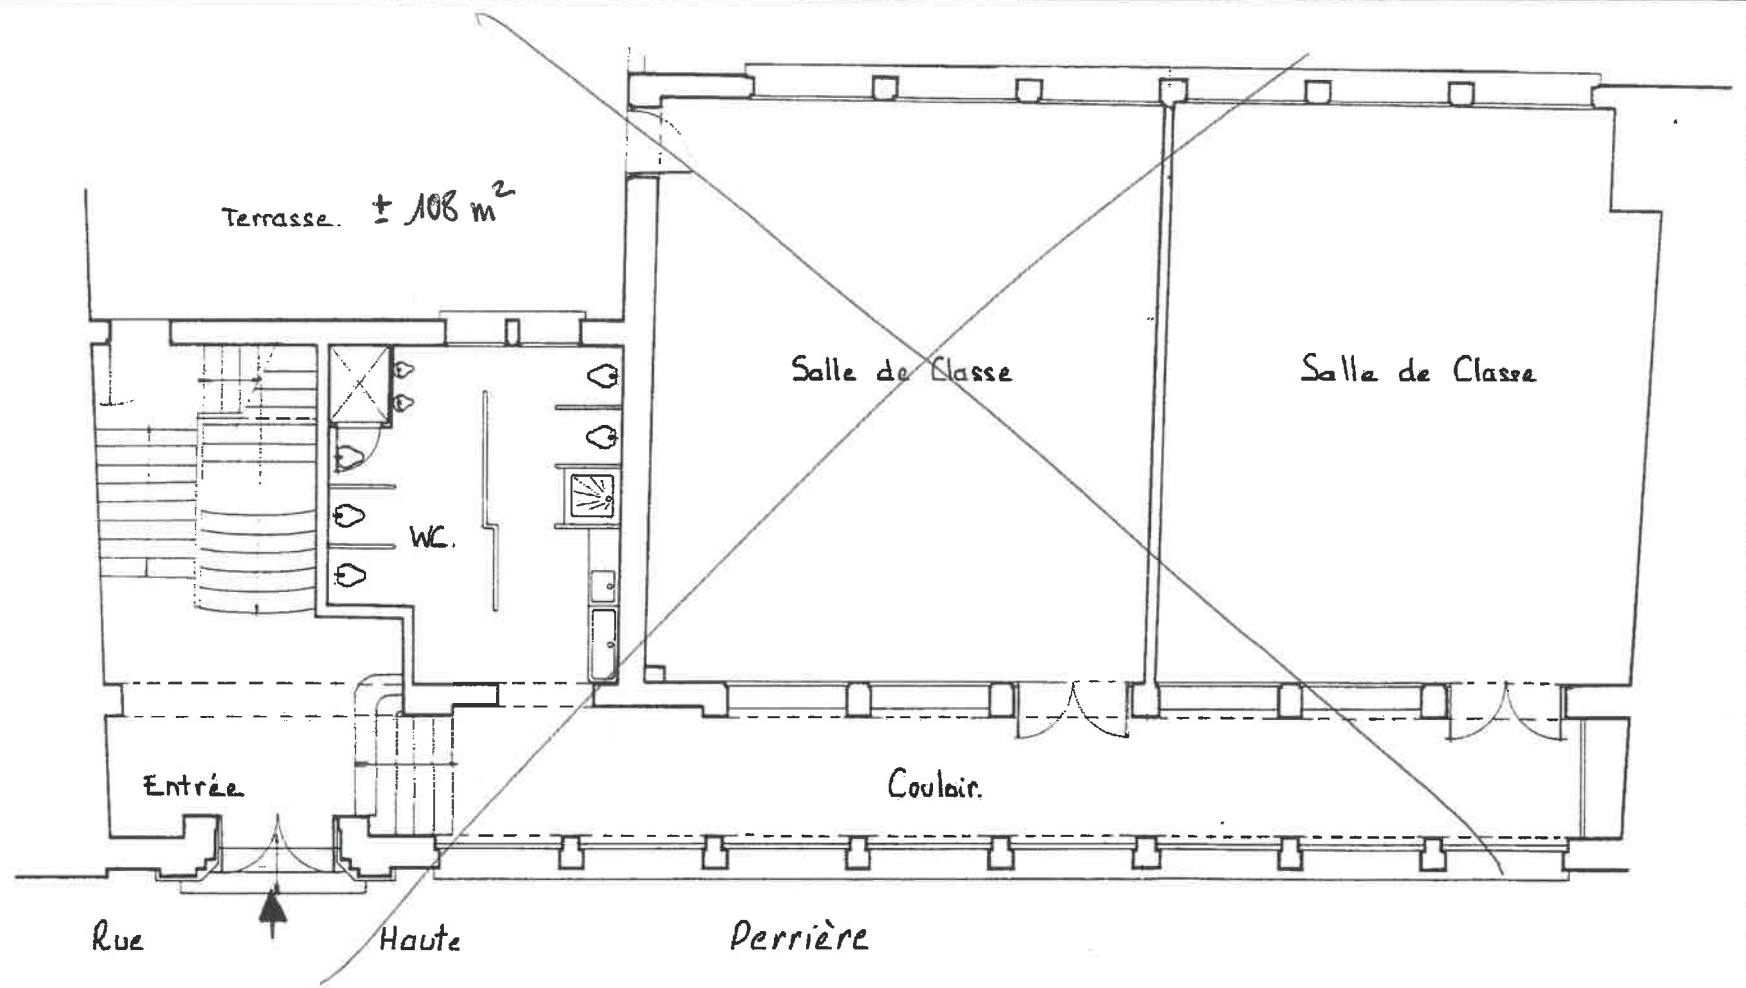

ETAT PROJETE

Surf. Plancher = rouge
Surf. Piece = bleu

designat. de l'ouvrage ECOLE MATERNELLE TEMPLE
adresse ENTREE RUE HAUTE PERRIERE AUXERRE
etat considere ETAT ACTUEL .. ETAT PROJETE
designat. du sess. PROJET D'AMENAGEMENT DIVERS.
DEPARTEMENT ETUDES BATIMENTS ET INSTALLATION DE LOCAUX

C ^o OUVRAGE	16
N ^o DU PLAN	
ECH. ORIGINALE	1100
DATE	7 - JUILLET 98.
DESINE PAR	F.M.
STB VILLE D'AUXERRE	

DATES
MISES A JOUR