

RECONSTRUCTION DE LA VERRIÈRE DE L'ESCALIER AVEC RESPECT DE LA VOLUMÉTRIE EXISTANTE


TOITURE EN ZINC

FENÊTRE EN BANDE

TOITURE EN TUILE CANAL

Profil de la toiture sinistrée pente de 38 %

Pente 38%

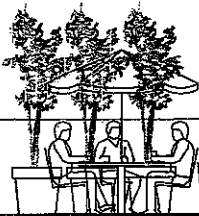

CHAMBRE 1

CHAMBRE 2

CHAMBRE 1 REHABILITATION DU PLANCHER

CHAMBRE 2

CHAMBRE 1 REHABILITATION DU PLANCHER

CHAMBRE 2

CHAMBRE 1 REHABILITATION DU PLANCHER

HORS PROJET

CHAMBRE 2

CHAMBRE 1

26.91
26.91

R+4 25.54

22.26

22.57

22.33

18.92

14.91

RDC 10.55

111

322

365

1678

404

476


COUPE AA



AGENCE TOULOUSE
CENTURY 21
M. FERRAND PHILIPPART
33000 BORDEAUX

ARCHITECTE MANDATAIRE
Cécile MOGA
19 rue des Leytières
33 000 Bordeaux

IMMEUBLE 10 |
NOM DU DESSIN
COUPES

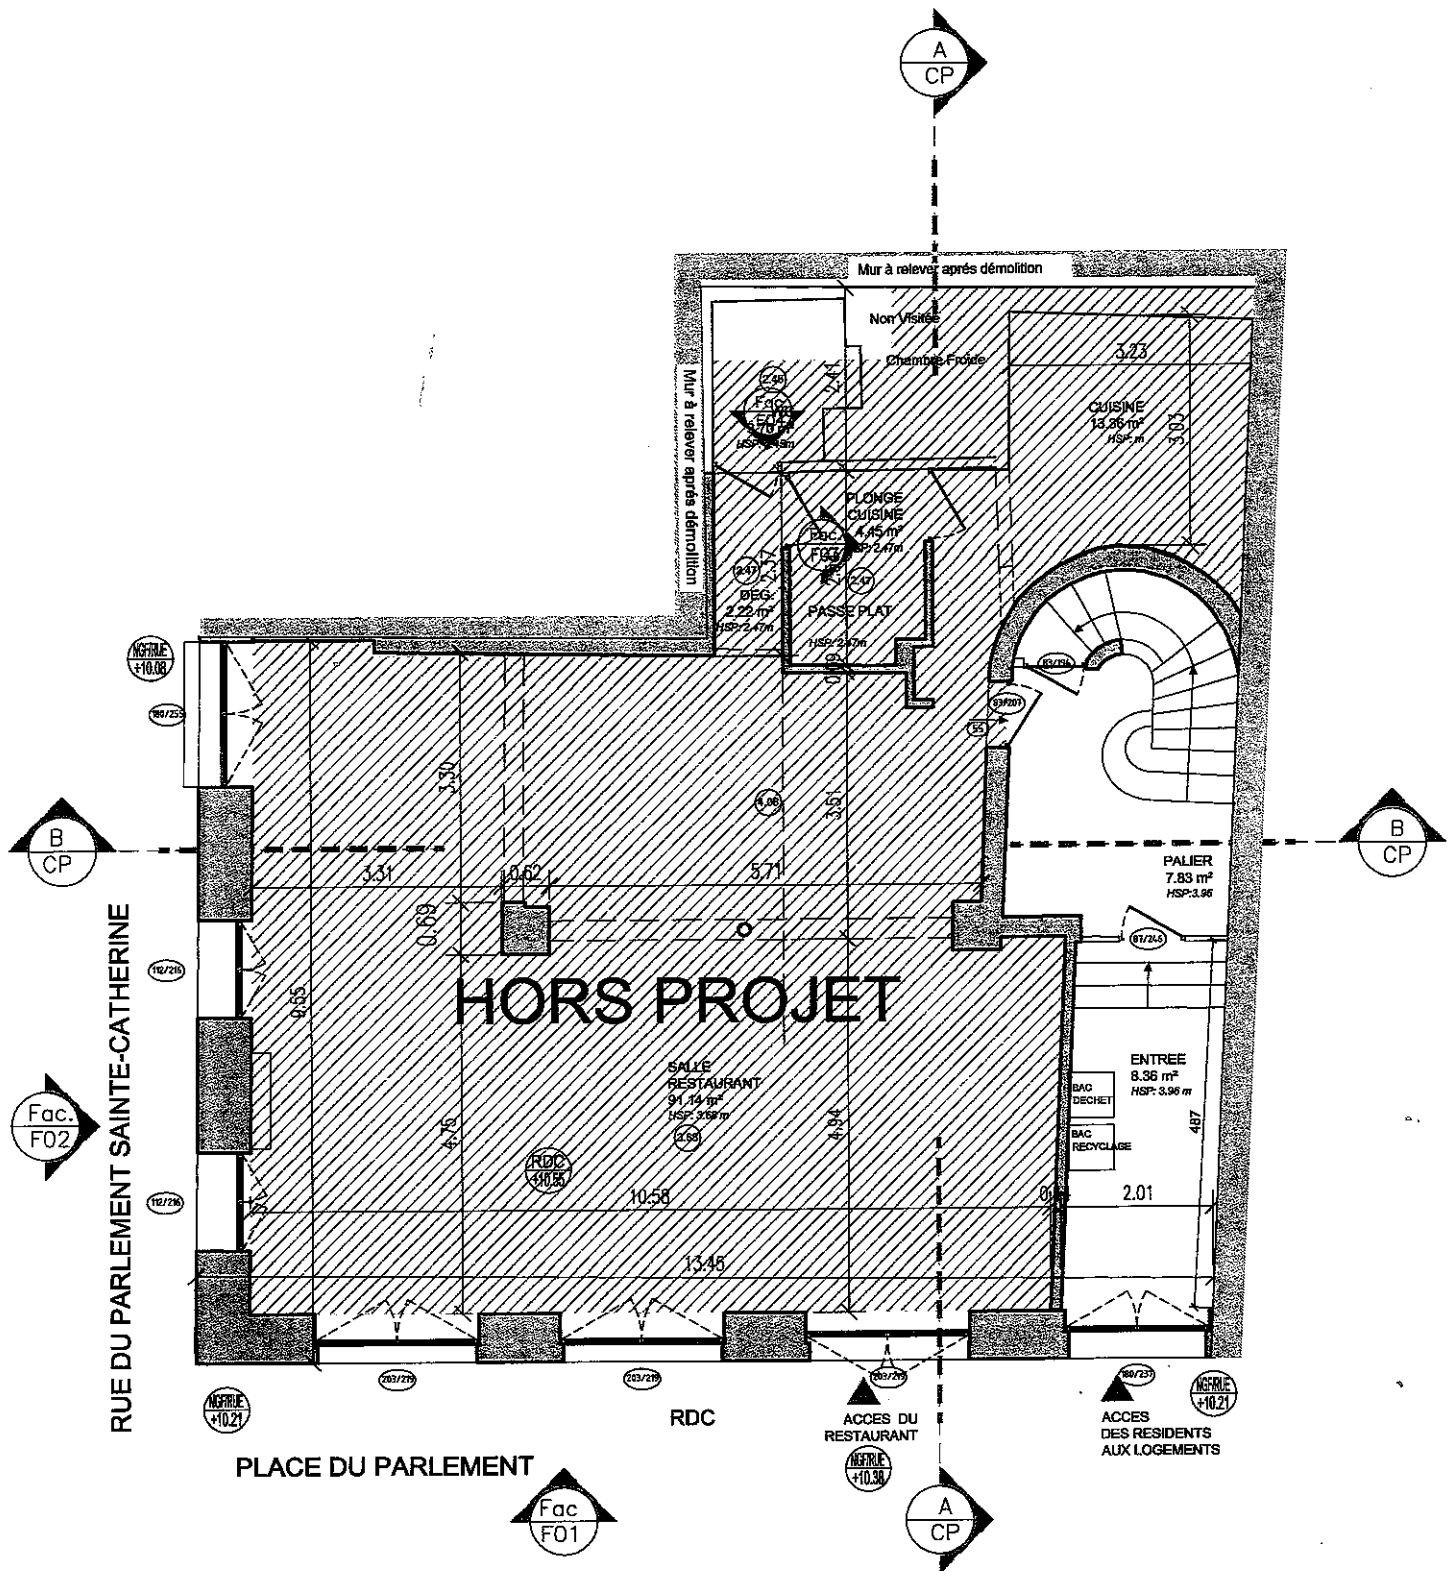

DE DU PARLEMENT 33000 BORDEAUX

US-SOL & RDC - PROJET

PHASE
PC


ECHELLE
1/100°

DATE
29 /12/ 2009

NO PROJET
07.09

NO. DU DESSIN

07.09 PC9-06

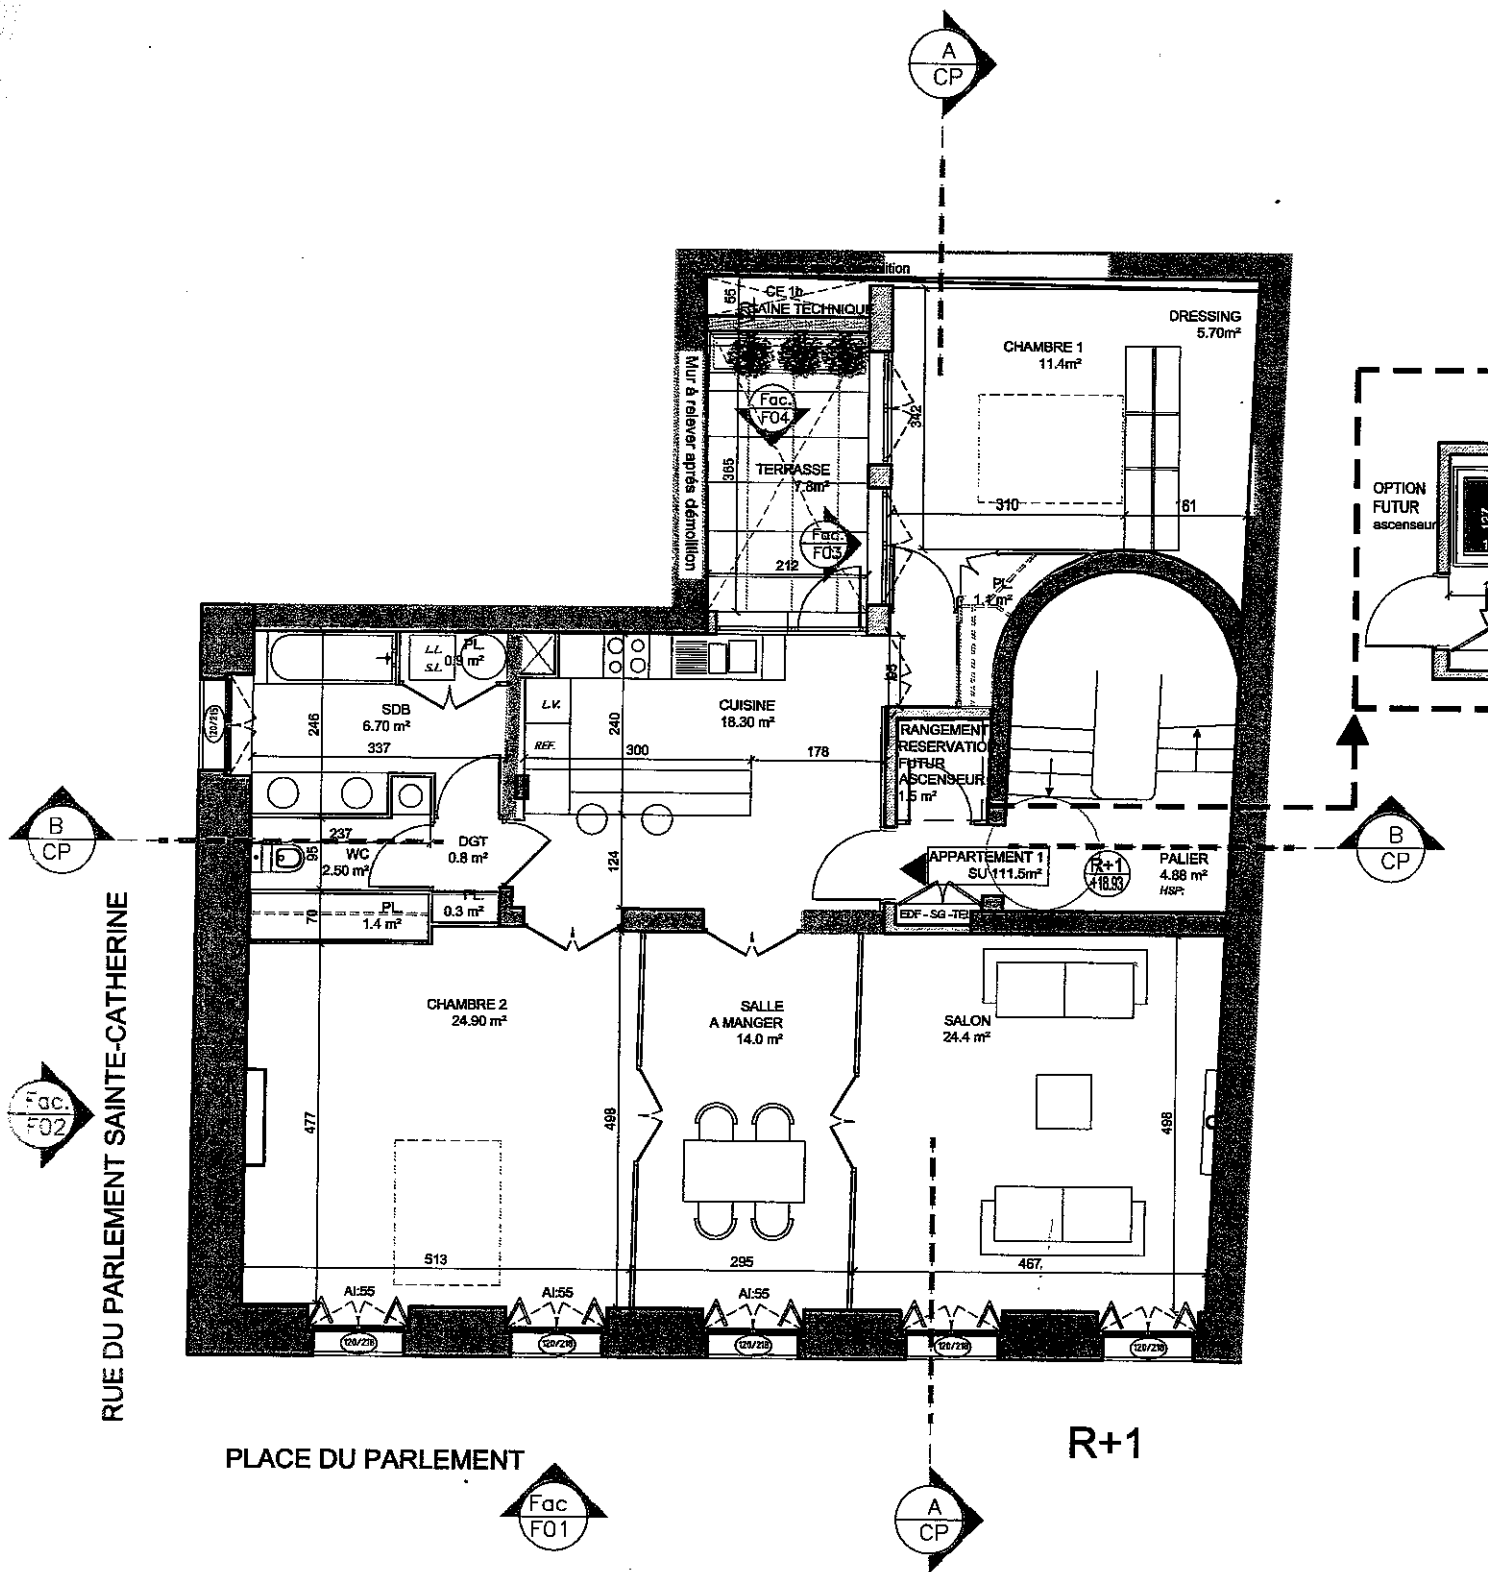


RUE DU PARLEMENT SAINTE-CATHERINE

PLACE DU PARLEMENT

R+1

	MAÎTRE D'OUVRAGE AMO CENTURY 21 4 rue Fernand philippart 330000 Bordeaux	ARCHITECTE MANDATAIRE Cécile MOGA 19 rue des Leyteire 33 000 Bordeaux	B.E.T OTCE 126 rue des Quatre Castera 33120 Bègles	IMMEUBLE 10 F NOM DU DESSIN PLANS DU I

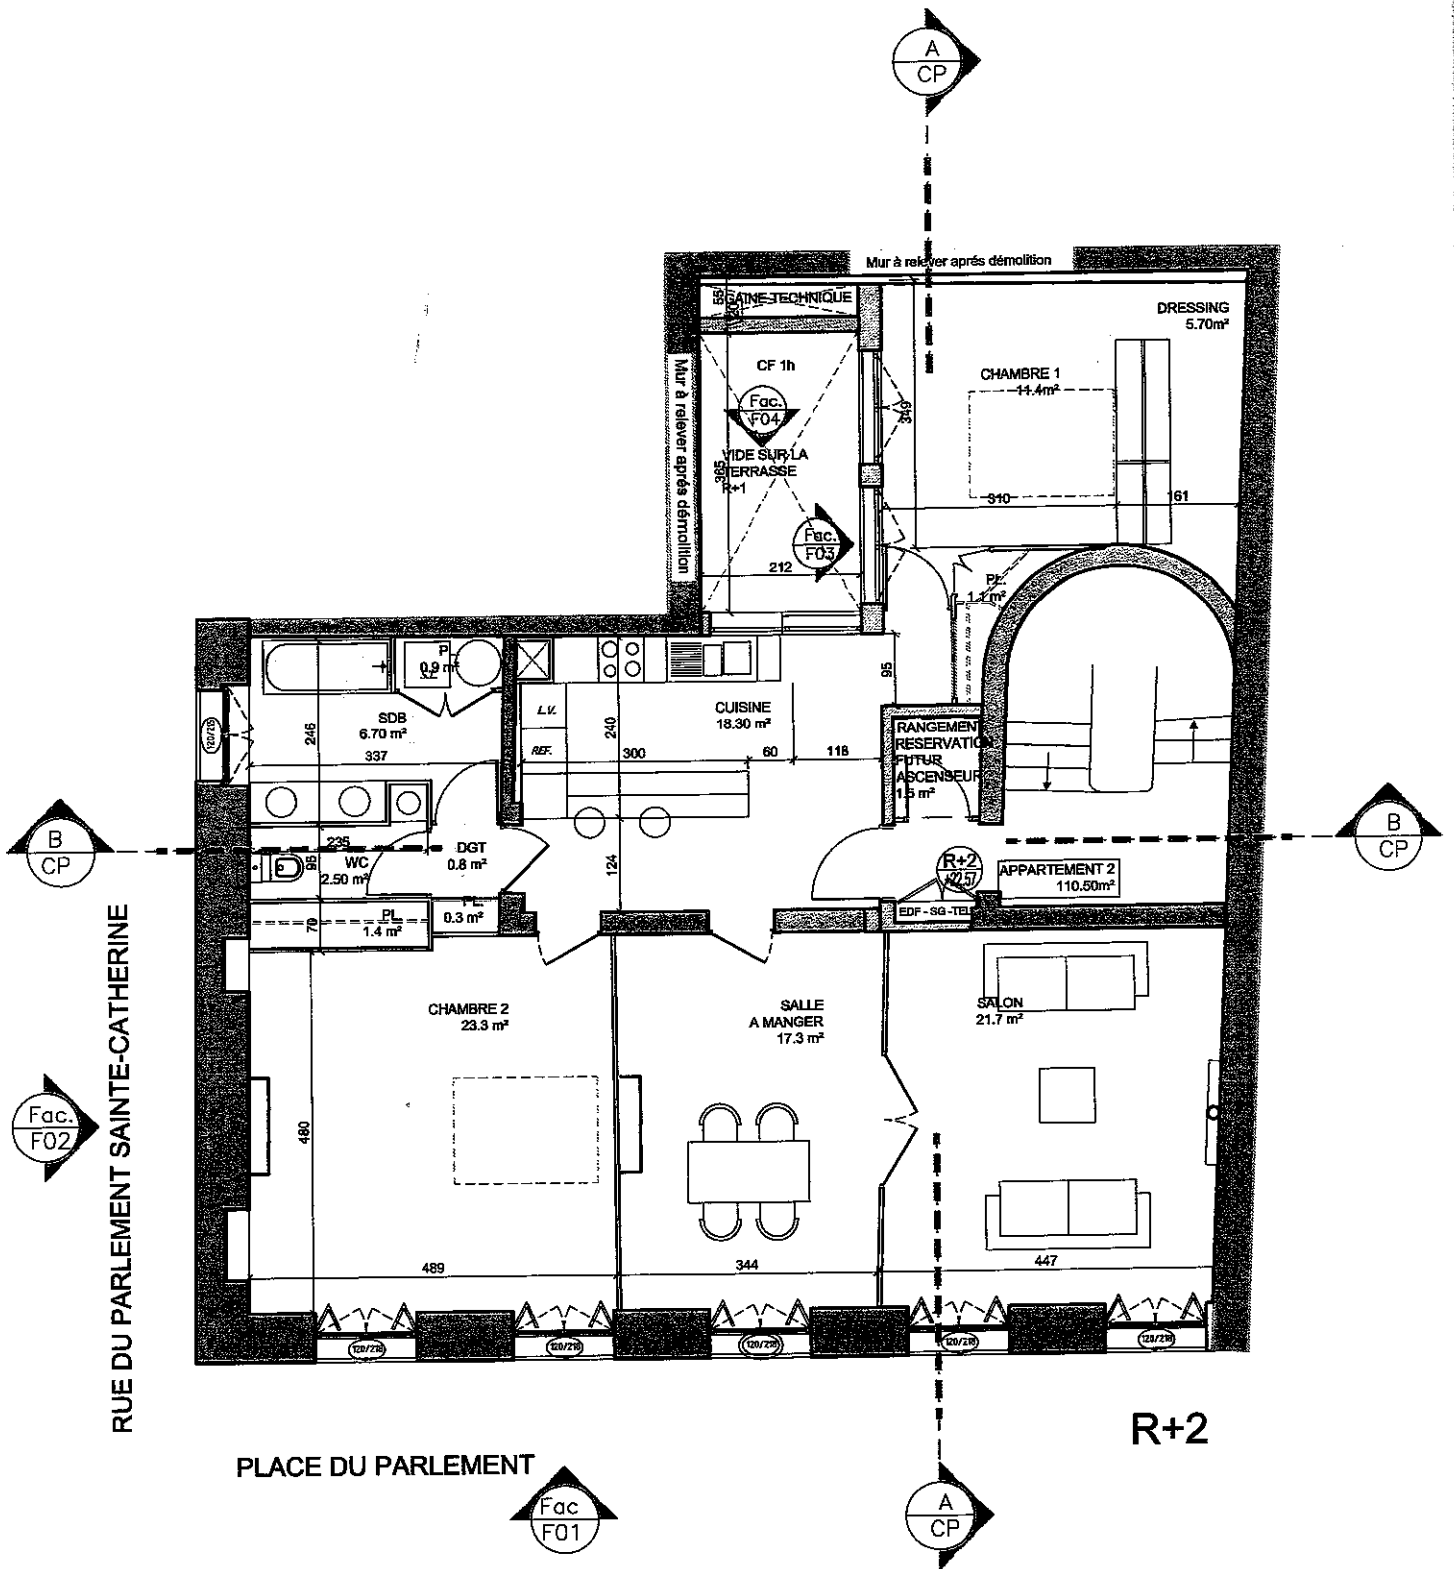

RUE DU PARLEMENT 33000 BORDEAUX

PHASE
PC

DATE
29 /12/ 2009

NO. DU DESSIN


& R+2 - PROJET

ECHELLE
1/100°

INDICE
NO PROJET
07.09


07.09 PC9-07

RUE DU PARLEMENT SAINTE-CATHERINE

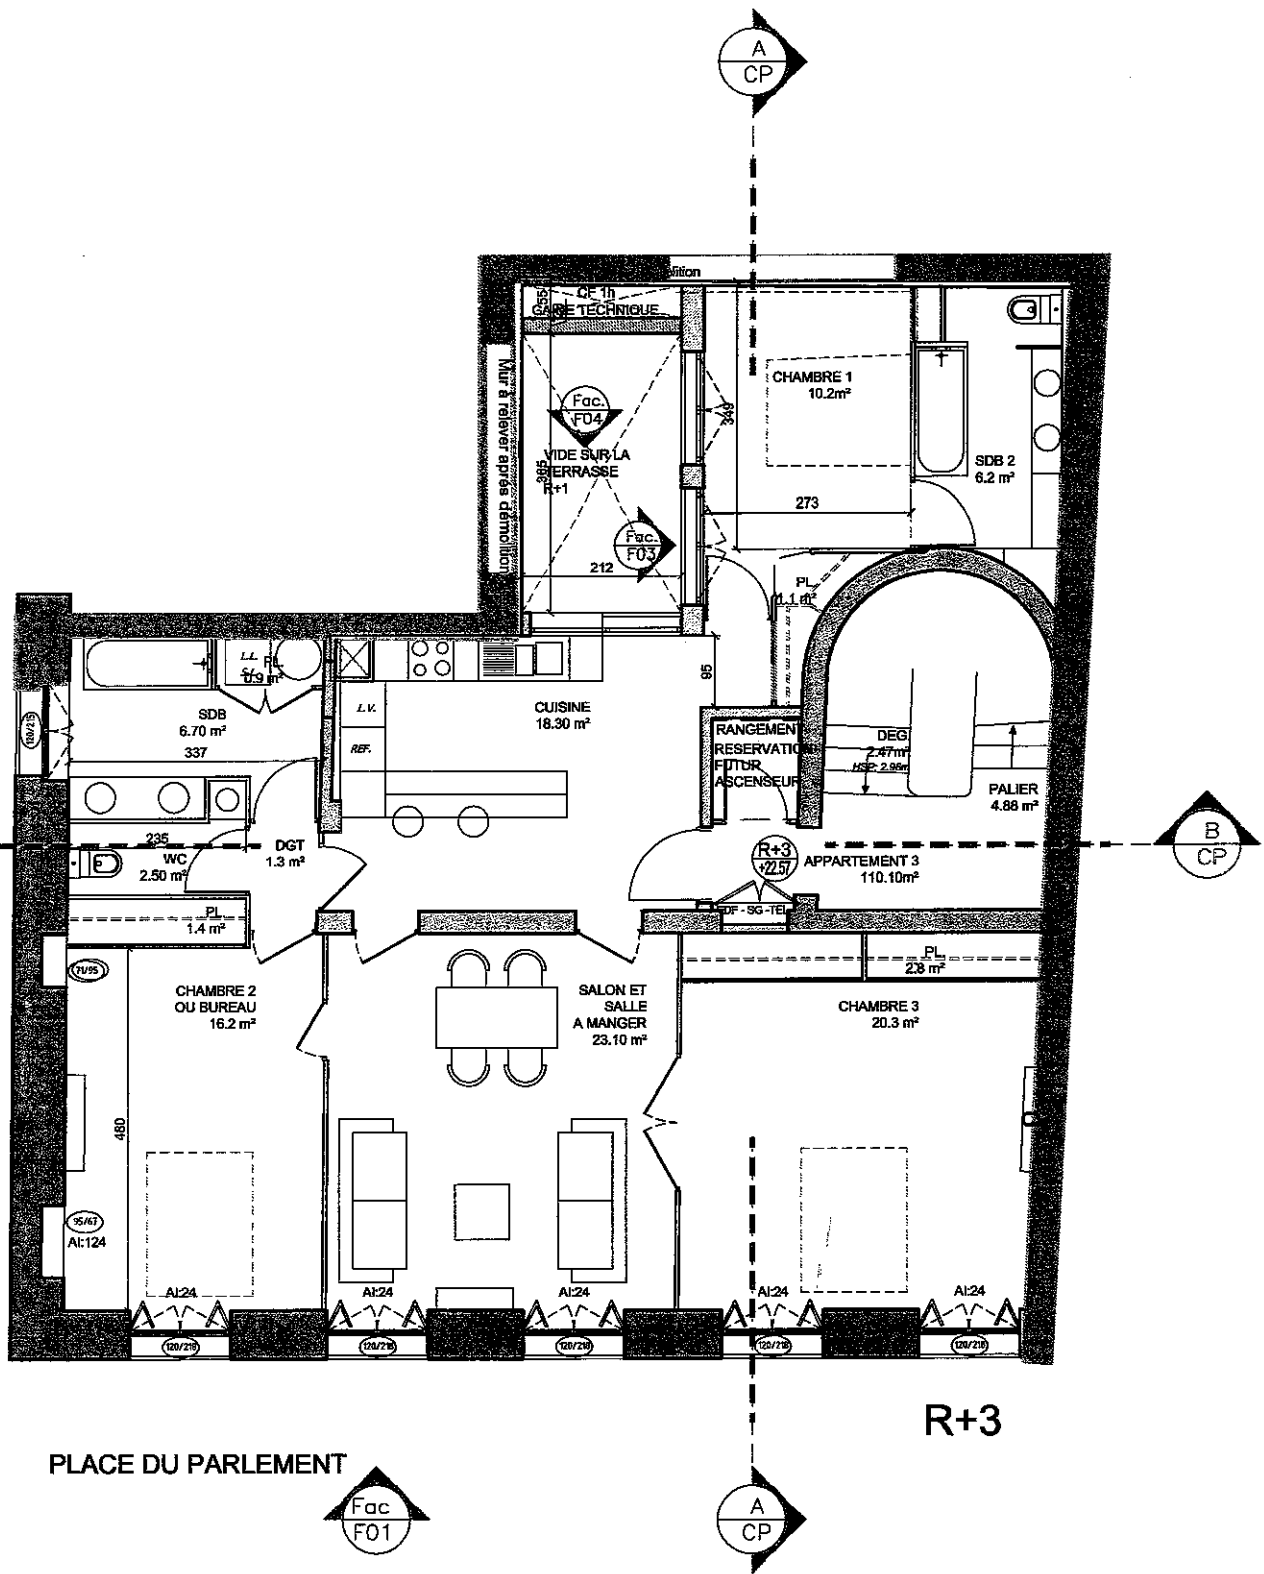

PLACE DU PARLEMENT

R+3

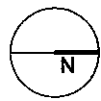


MAÎTRE D'OUVRAGE
AMO
CENTURY 21
4 rue Fernand philippart
330000 Bordeaux

ARCHITECTE MANDATAIRE
Cécile MOGA
19 rue des Leyteire
33 000 Bordeaux

B.E.T
OTCE
126 rue des Quatre Casters
33120 Bègles

IMMEUBLE
NOM DU DESSIN
PLANS D

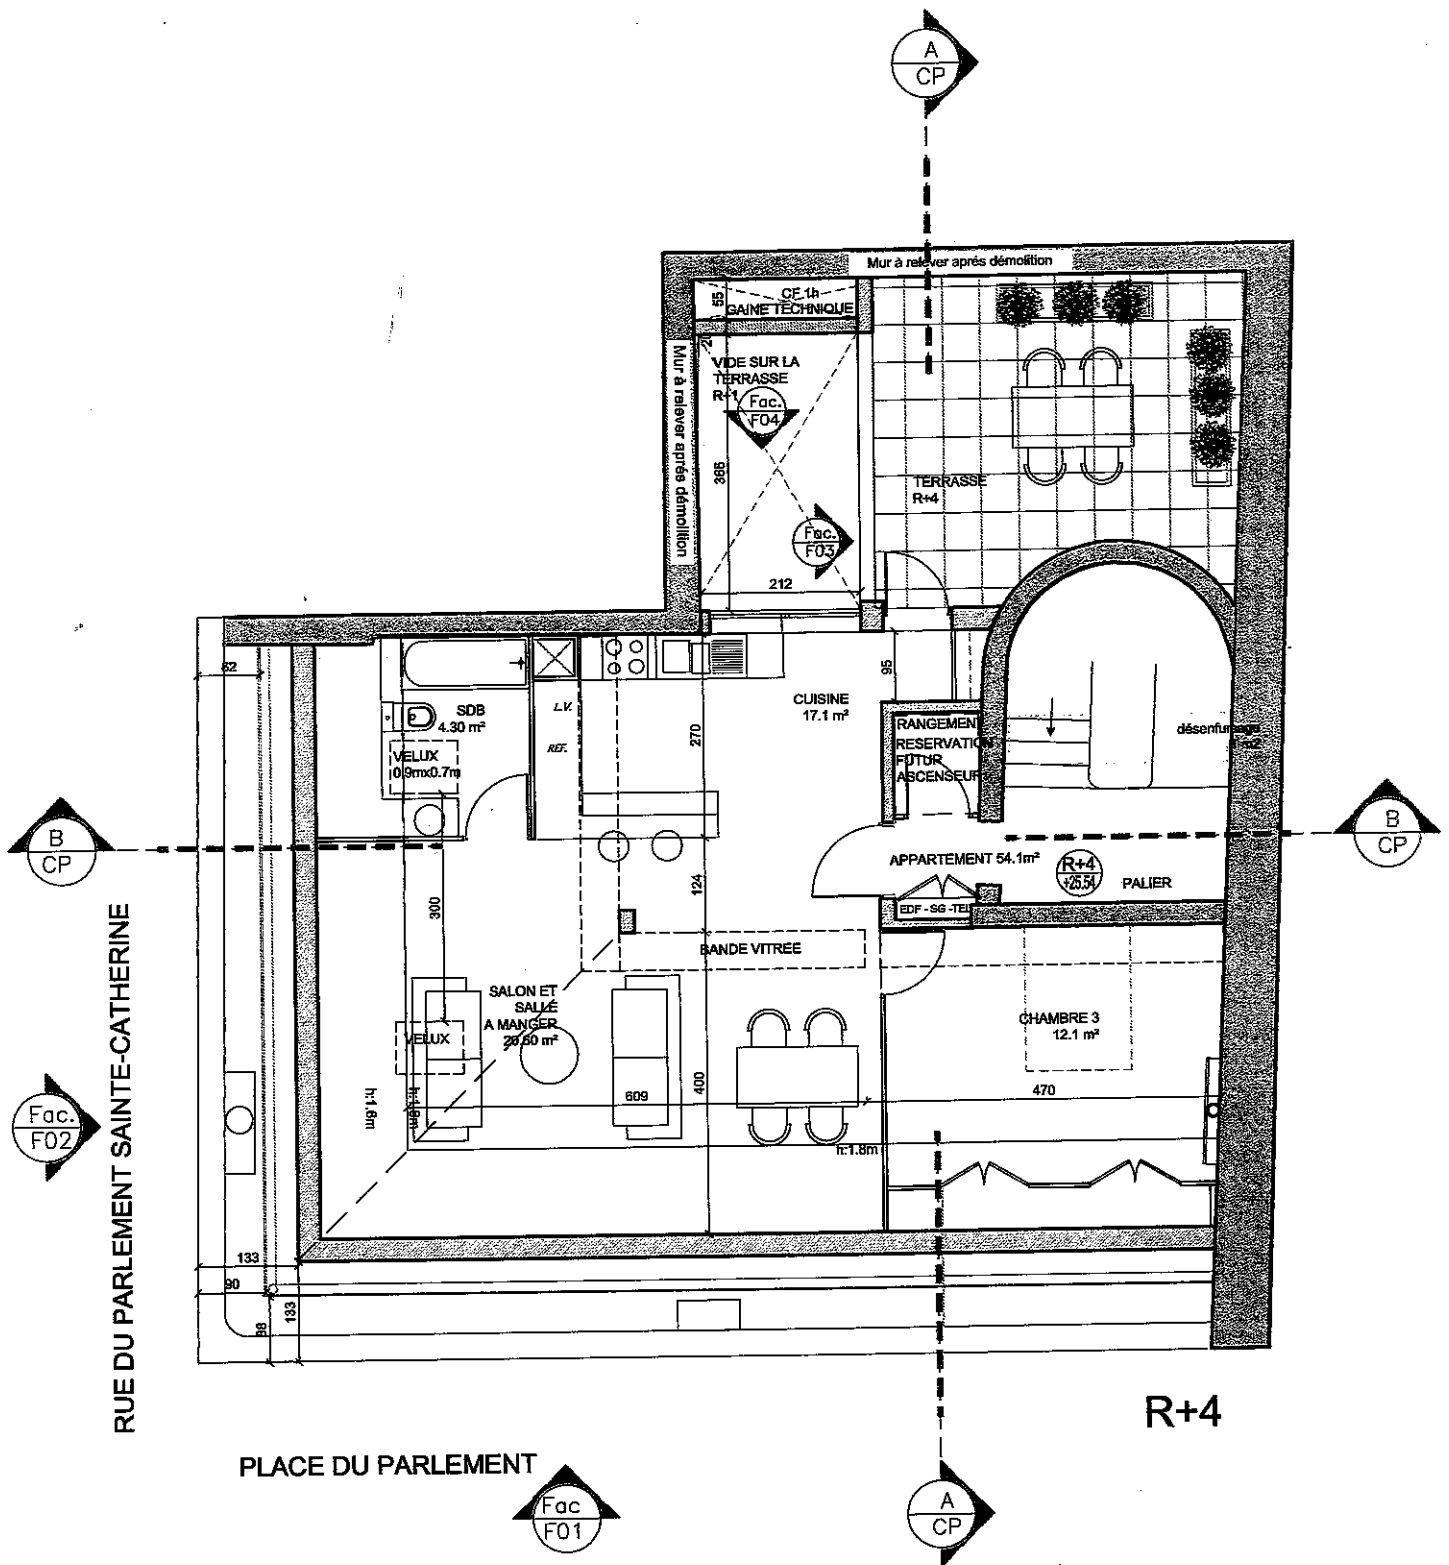

PLACE DU PARLEMENT 33000 BORDEAUX

R+3 & R+4 - PROJET

PHASE	PC	DATE	29 /12/ 2009
ECHELLE	1/100°	INDICE	NO PROJET 07.09

NO. DU DESSIN

07.09 PC9-08