


A

B

A

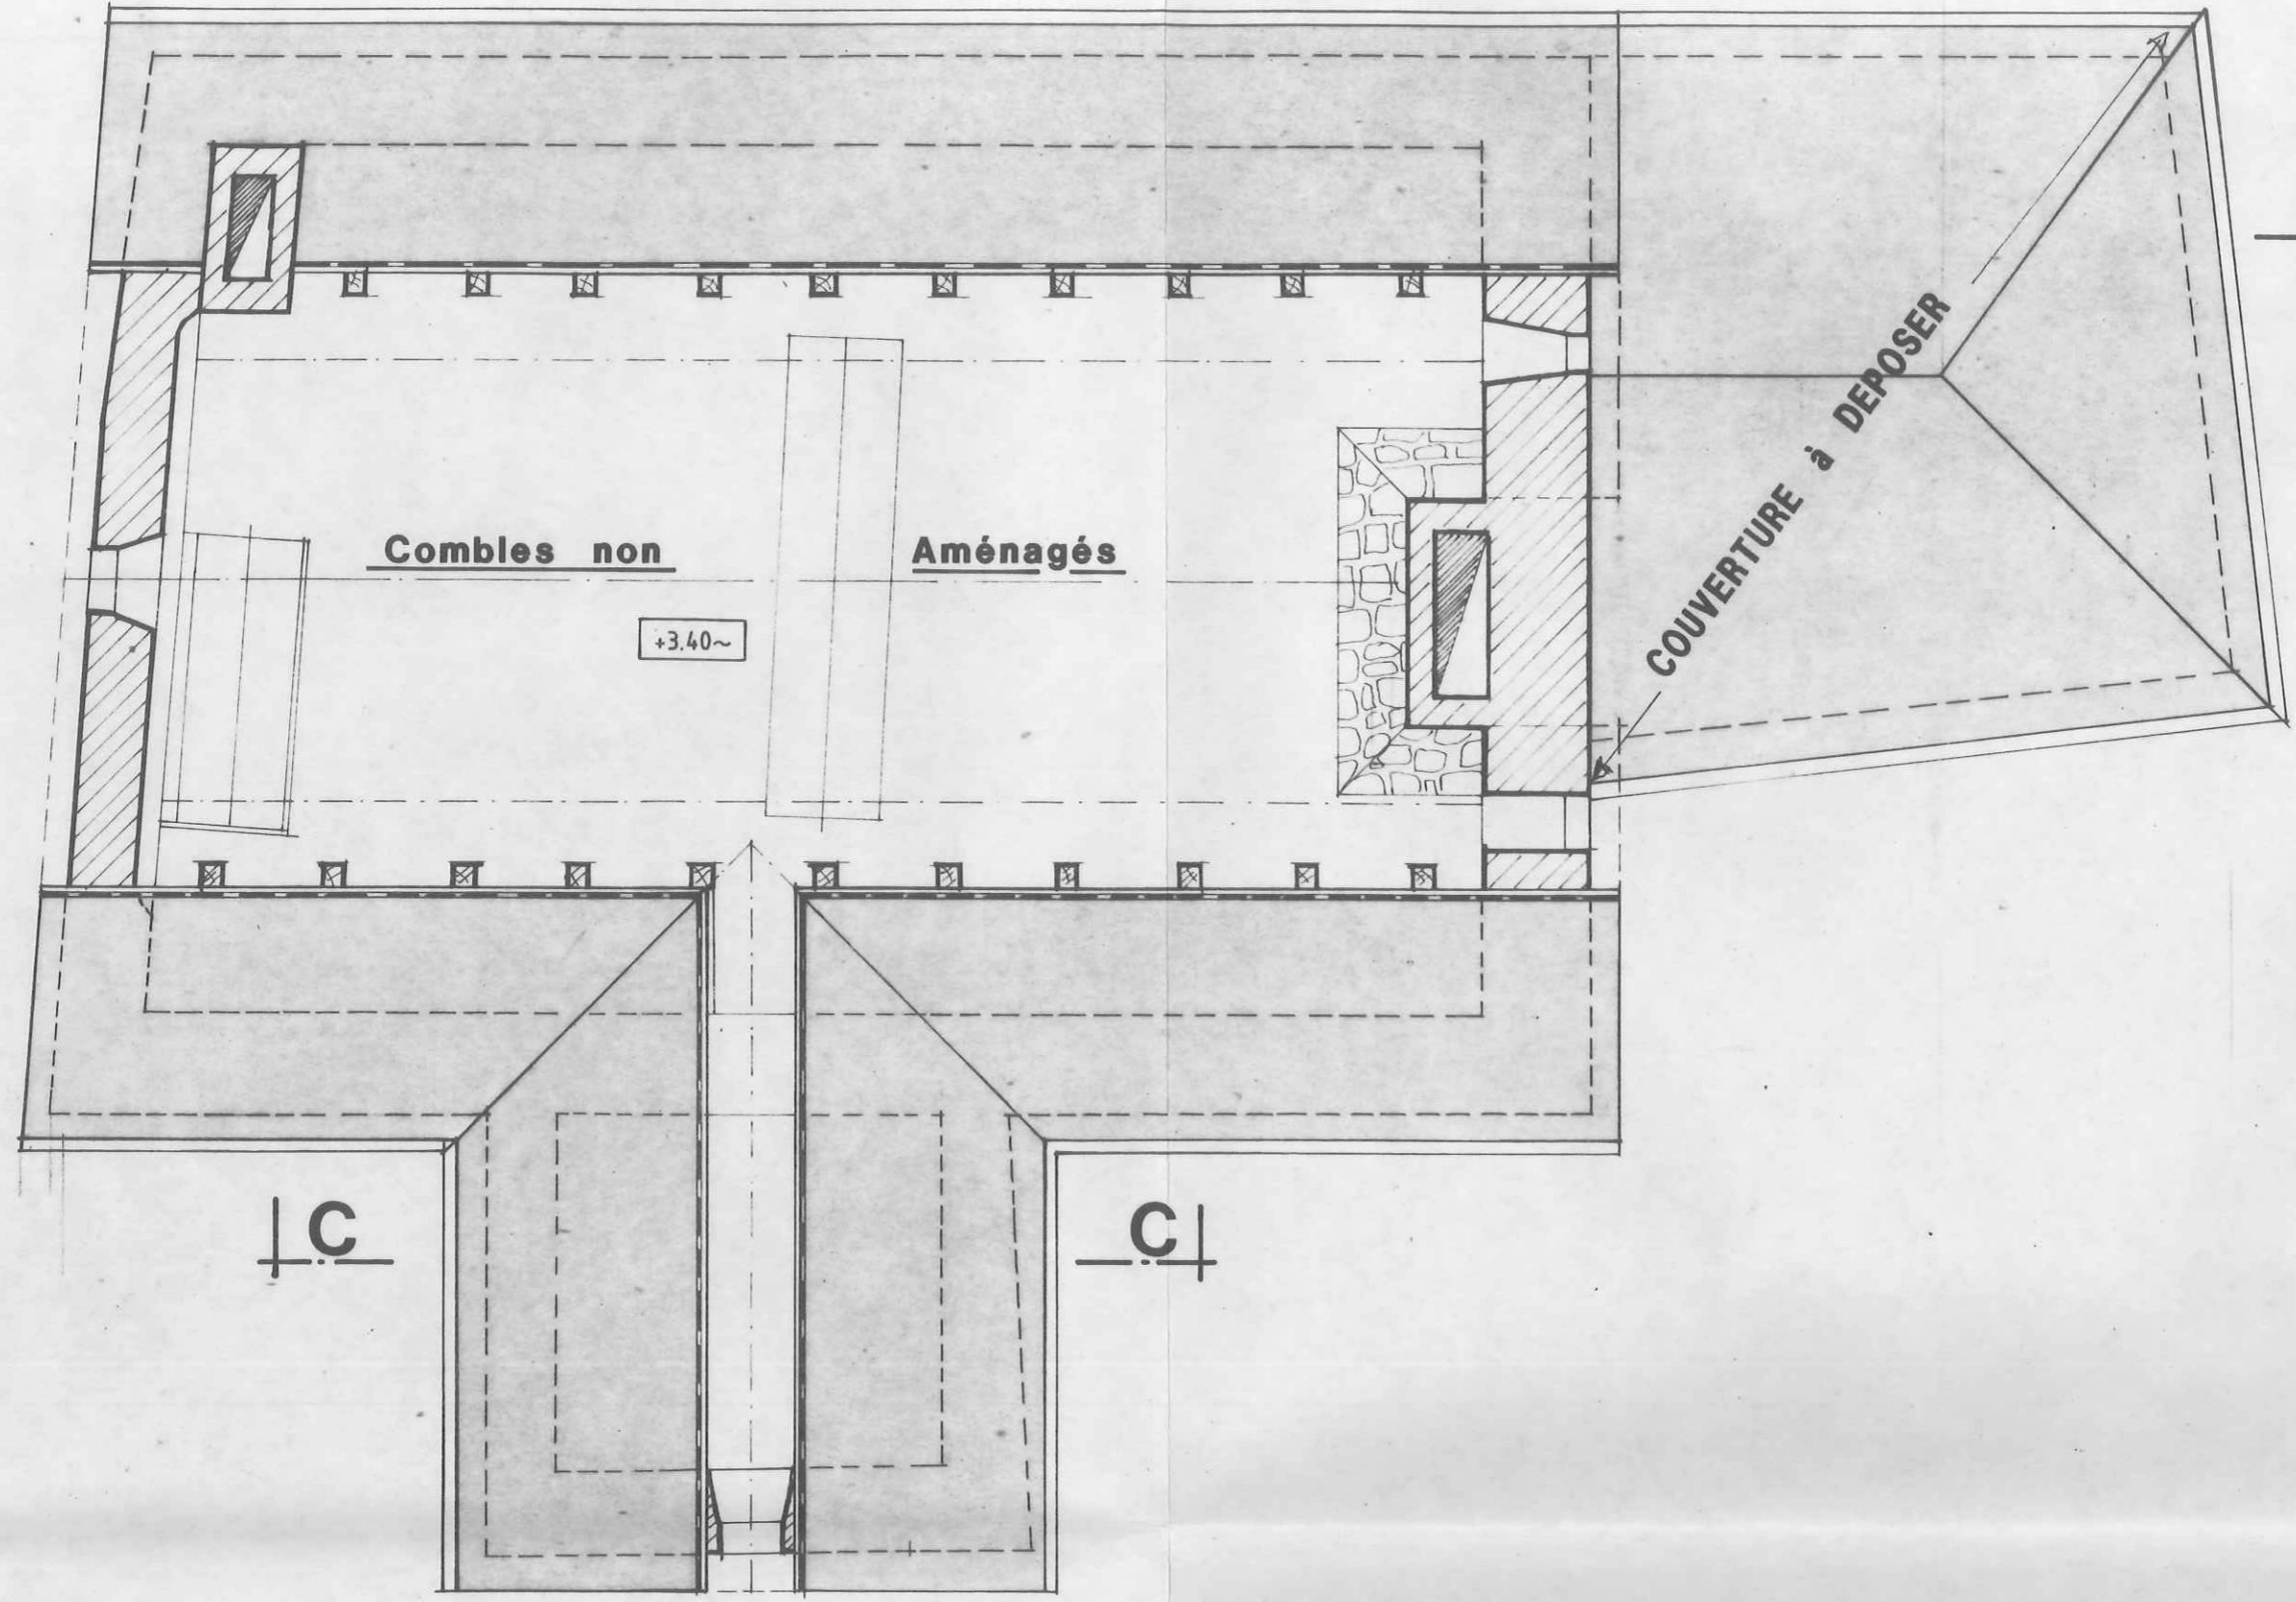

Comblés non

Aménagés

+3.40~

COUVERTURE à DEPOSER

C

C

B

COMBLES