
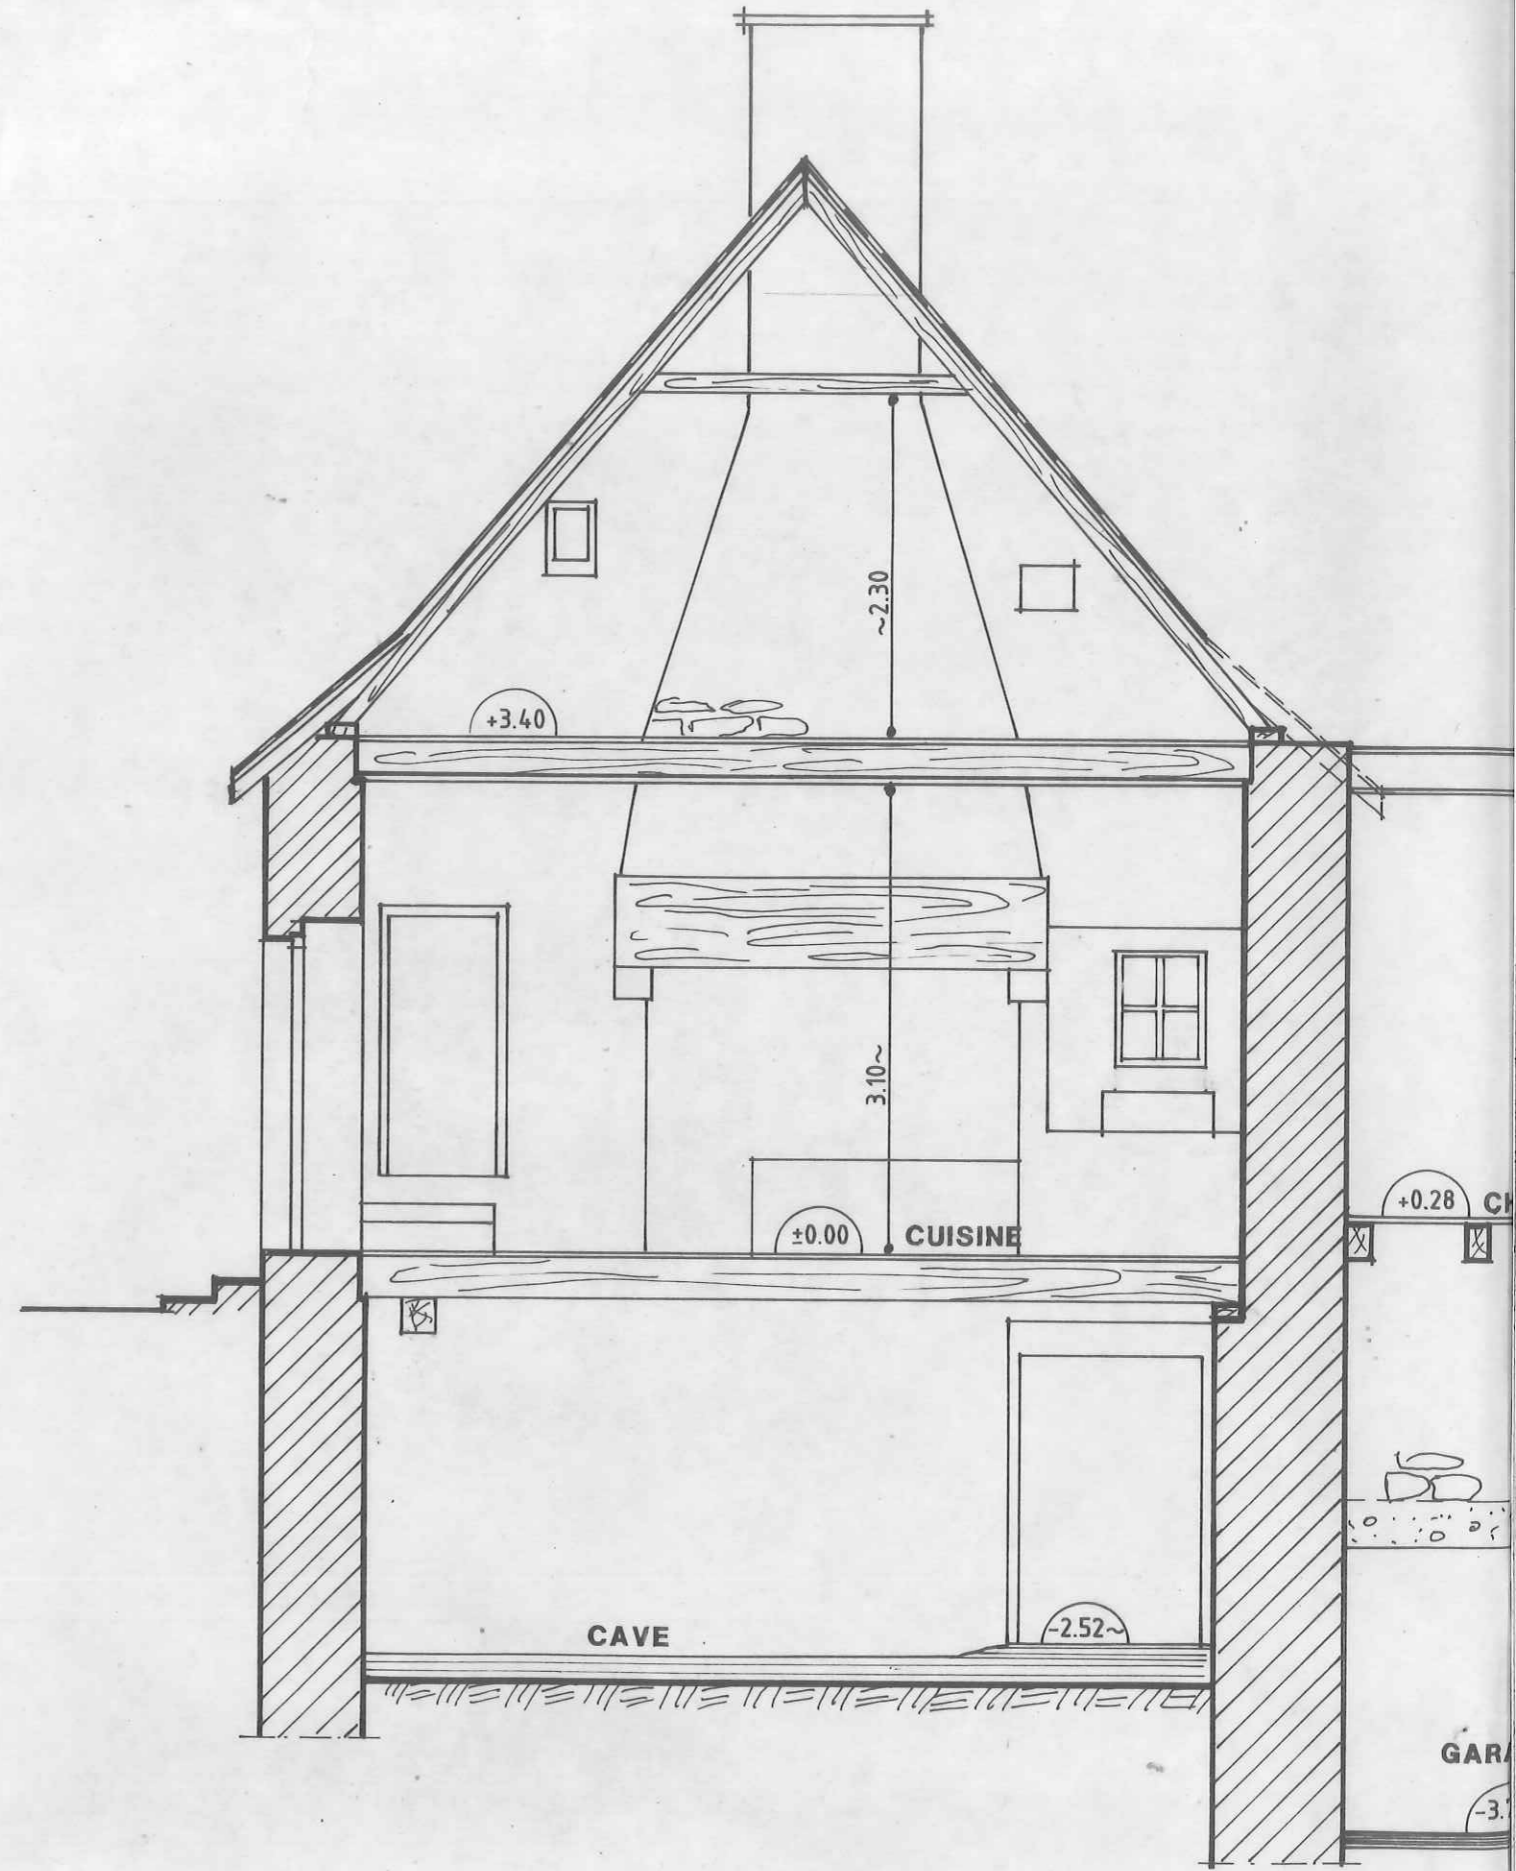


BATIMENT à DEMOLIR

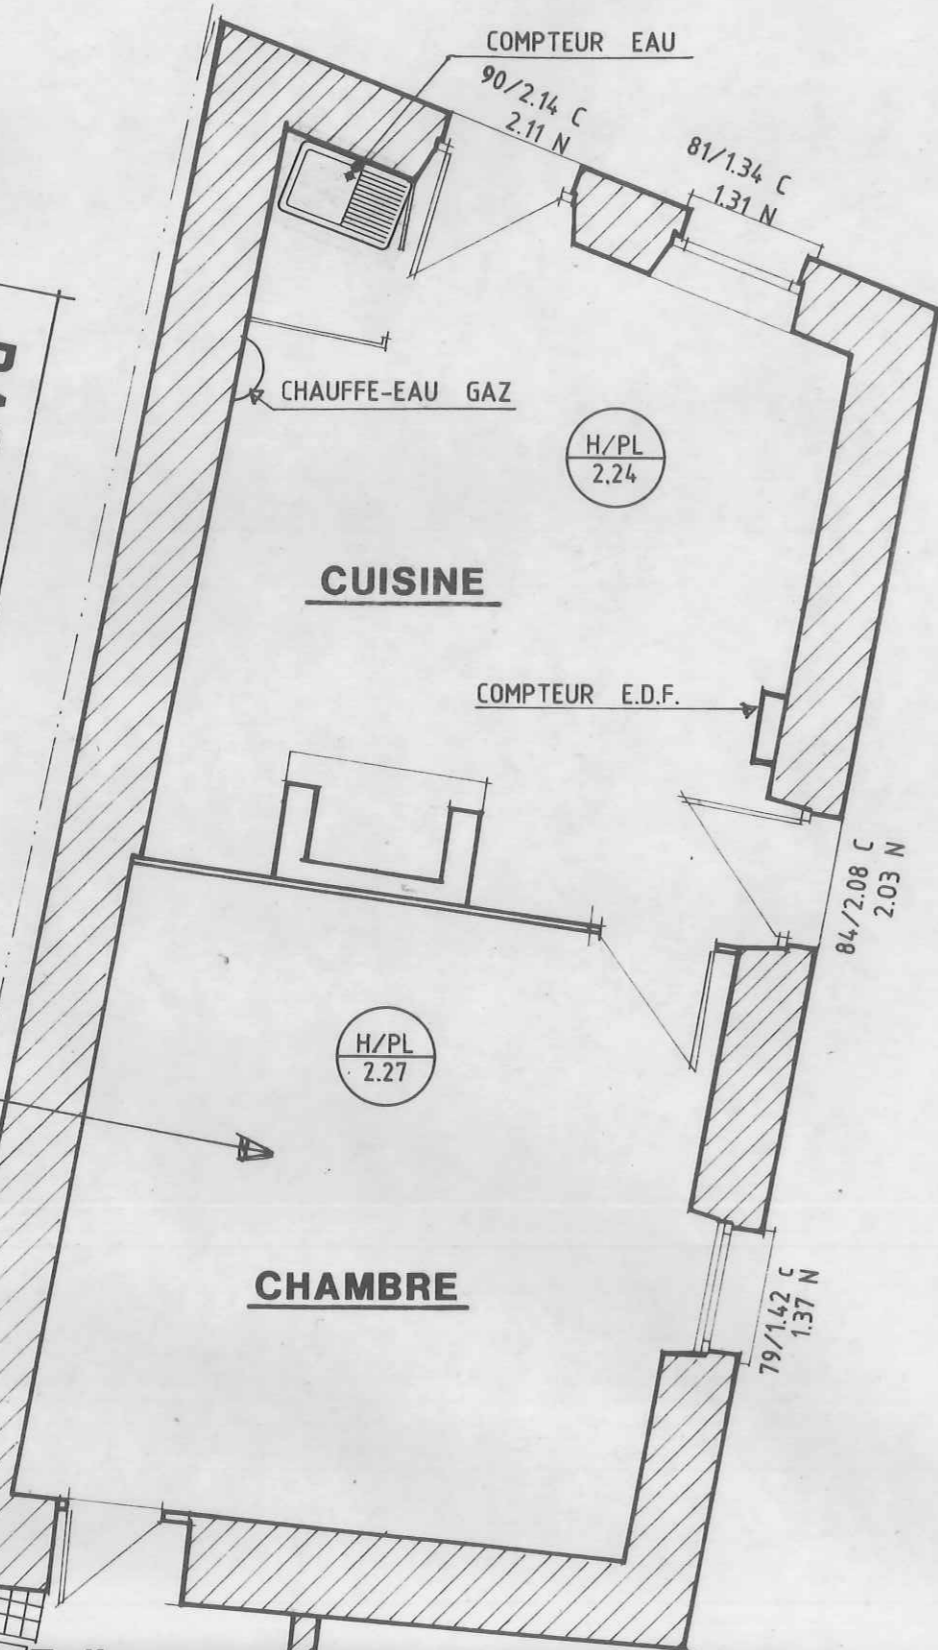

COUPE B - B