


RDC deux rue des Ursules	
Salles	Aires
Sas 1	7,50
Sas 2	3,80
Sas 3	1,00
Entrée	16,40
Accueil	9,20
Local Informatique	11,90
Local Thec	5,60
Salle Attente	109,60
Degt 1	9,20
Degt 2	5,30
Degt 3	8,80
Rangt 1	12,00
Rangt 2	4,30
PL	0,50
PL1	0,80
Salle Forte	5,60
Sanitaires	13,40
Tisanerie	16,00
Bureau 1	15,60
Bureau 2	14,30
Bureau 3	13,40
Bureau 4	14,00
Bureau 5	15,50
Bureau 6	14,60
Bureau 7	13,30
Bureau 8	14,60
Bureau 9	10,50
Bureau 10	21,60
Bureau 11	17,70
Bureau 12	20,80
Bureau 13	15,50
Bureau 14	15,00
Bureau 15	7,30
Bureau 16	7,50
Bureau 17	11,30
Bureau 18	44,30
Totals	527.70

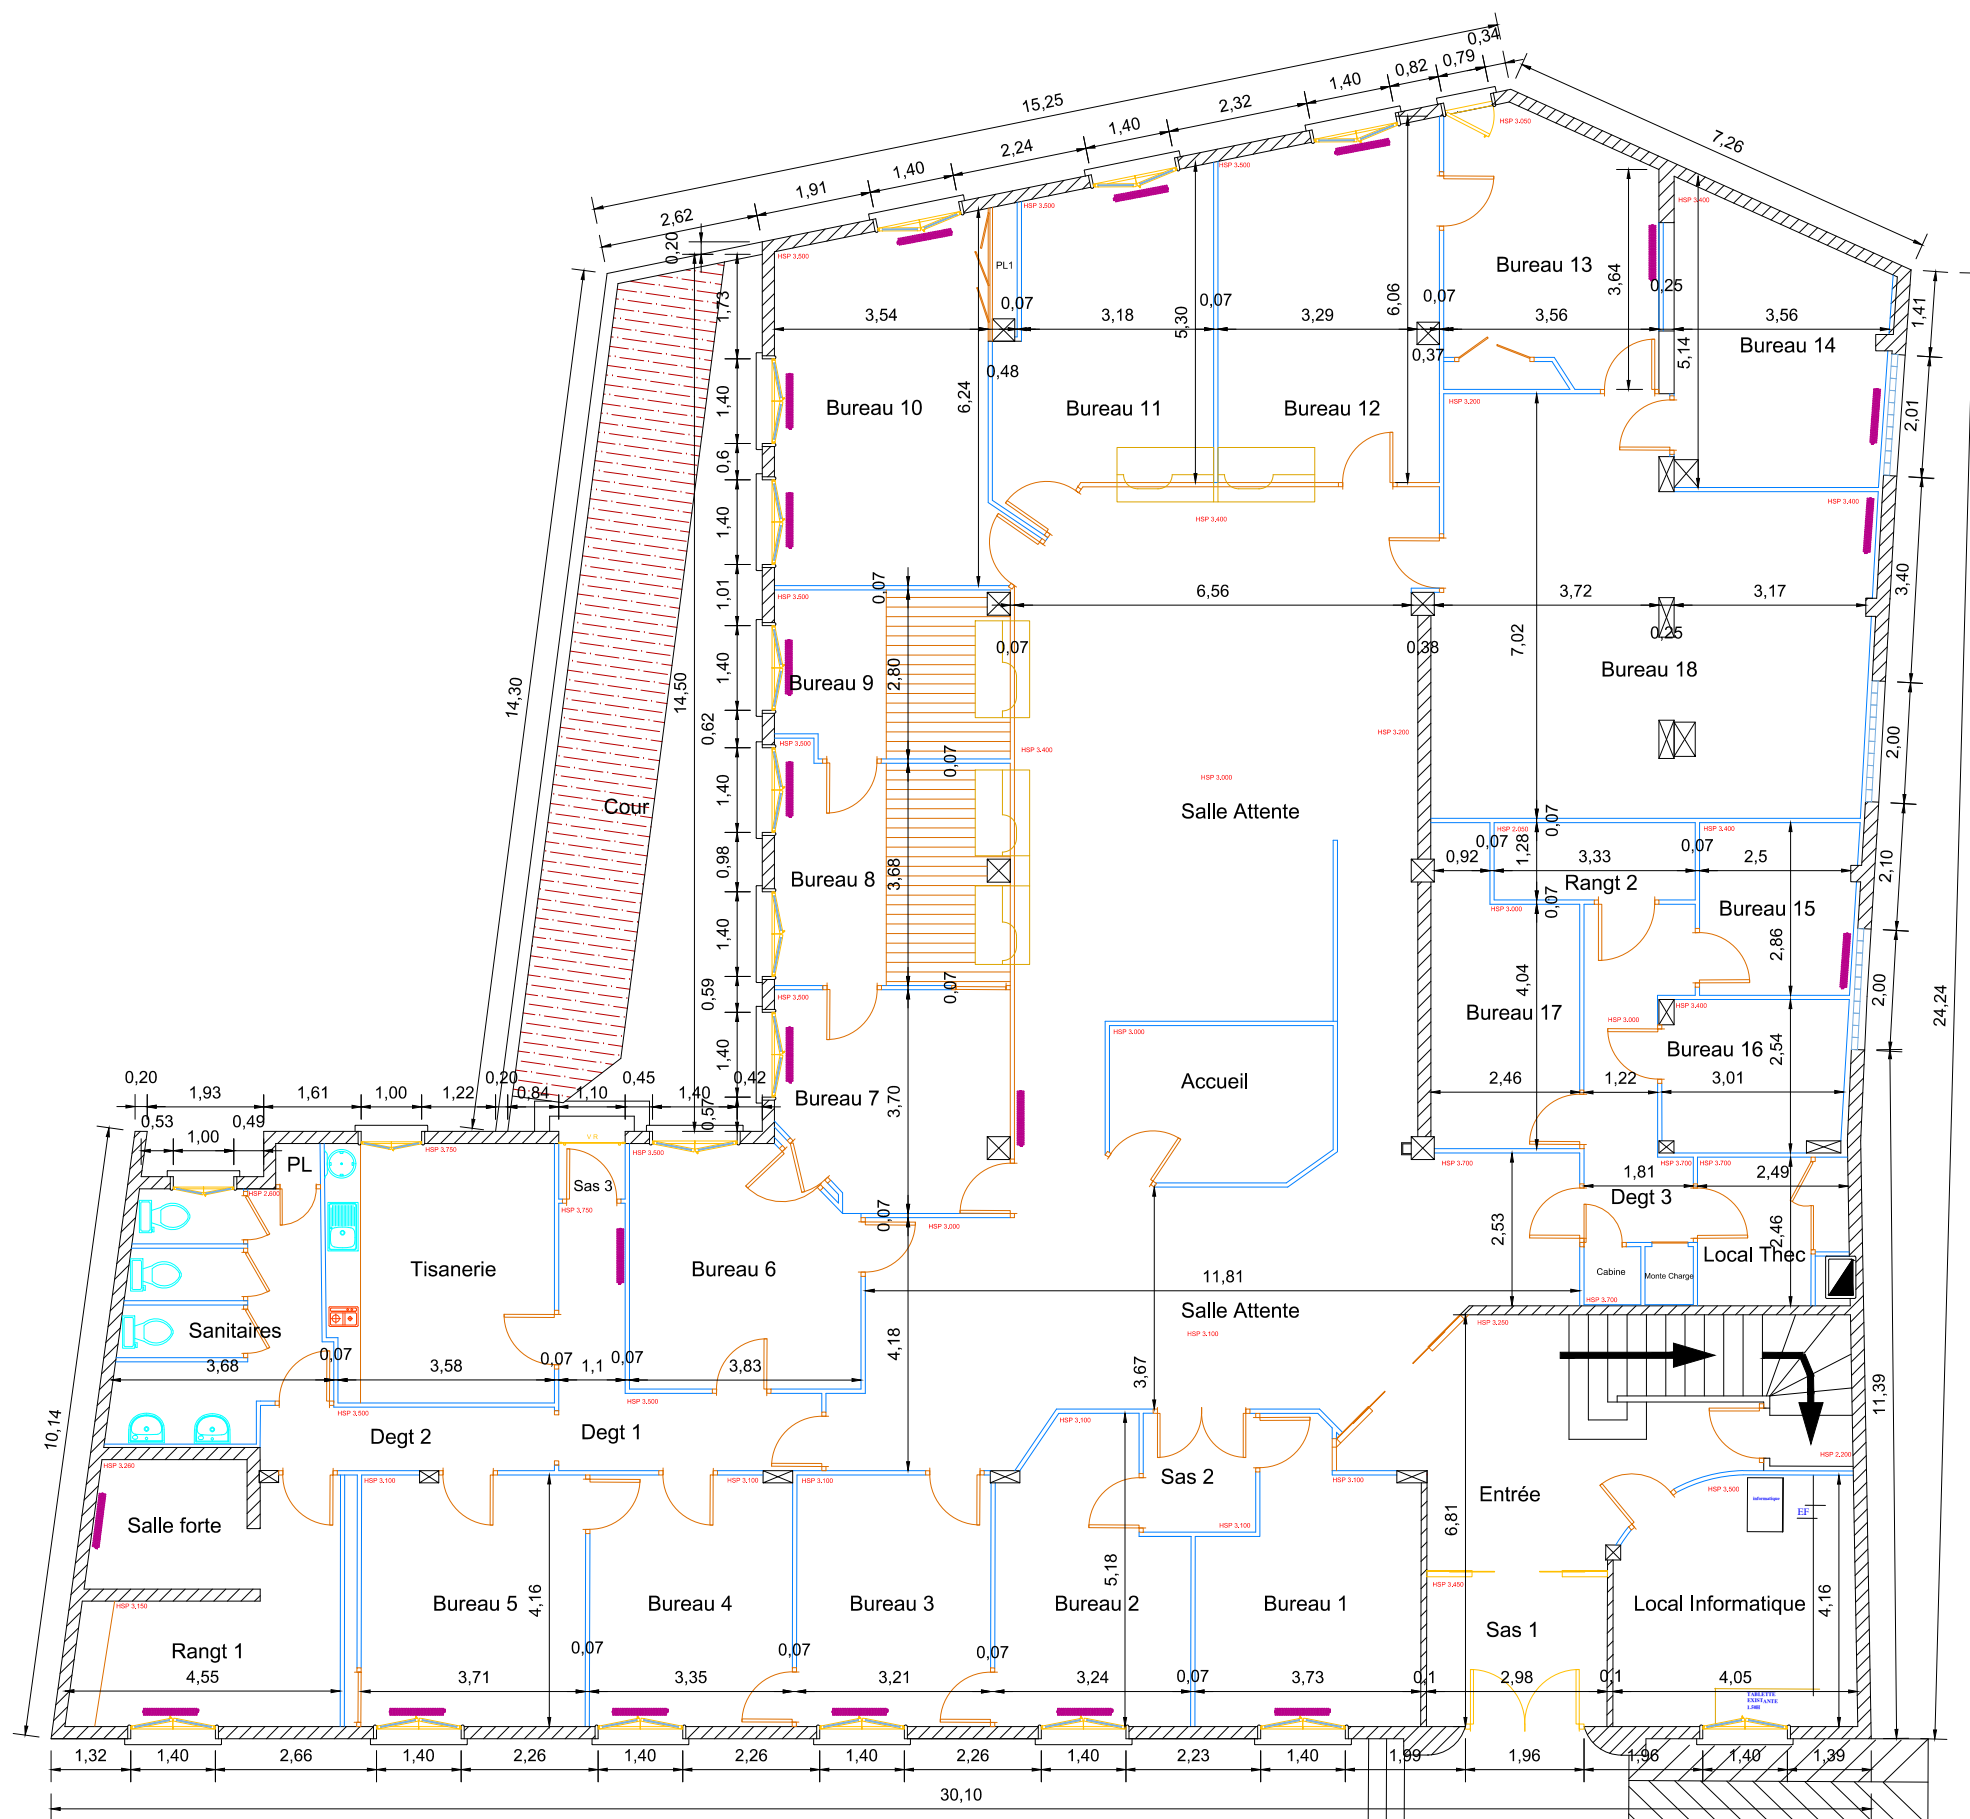

Services Techniques  
de la Ville de MONTLUÇON

Vue en plan:  
échelle 1/125 e

REZ DE CHAUSSEE  
2 RUE DES URSULES