

COMPIEGNE . Oise

Lieudit "Faubourg Hurtebise"

Section BC n° 12 divisée



Avenue de la Résistance et Rue Eugène Jacquet

PLAN de DIVISION

de la propriété de la Direction départementale des finances publiques de l'Oise

D.M.P.C. n° 3574U numéroté le 29 août 2018

sous réserve de publication

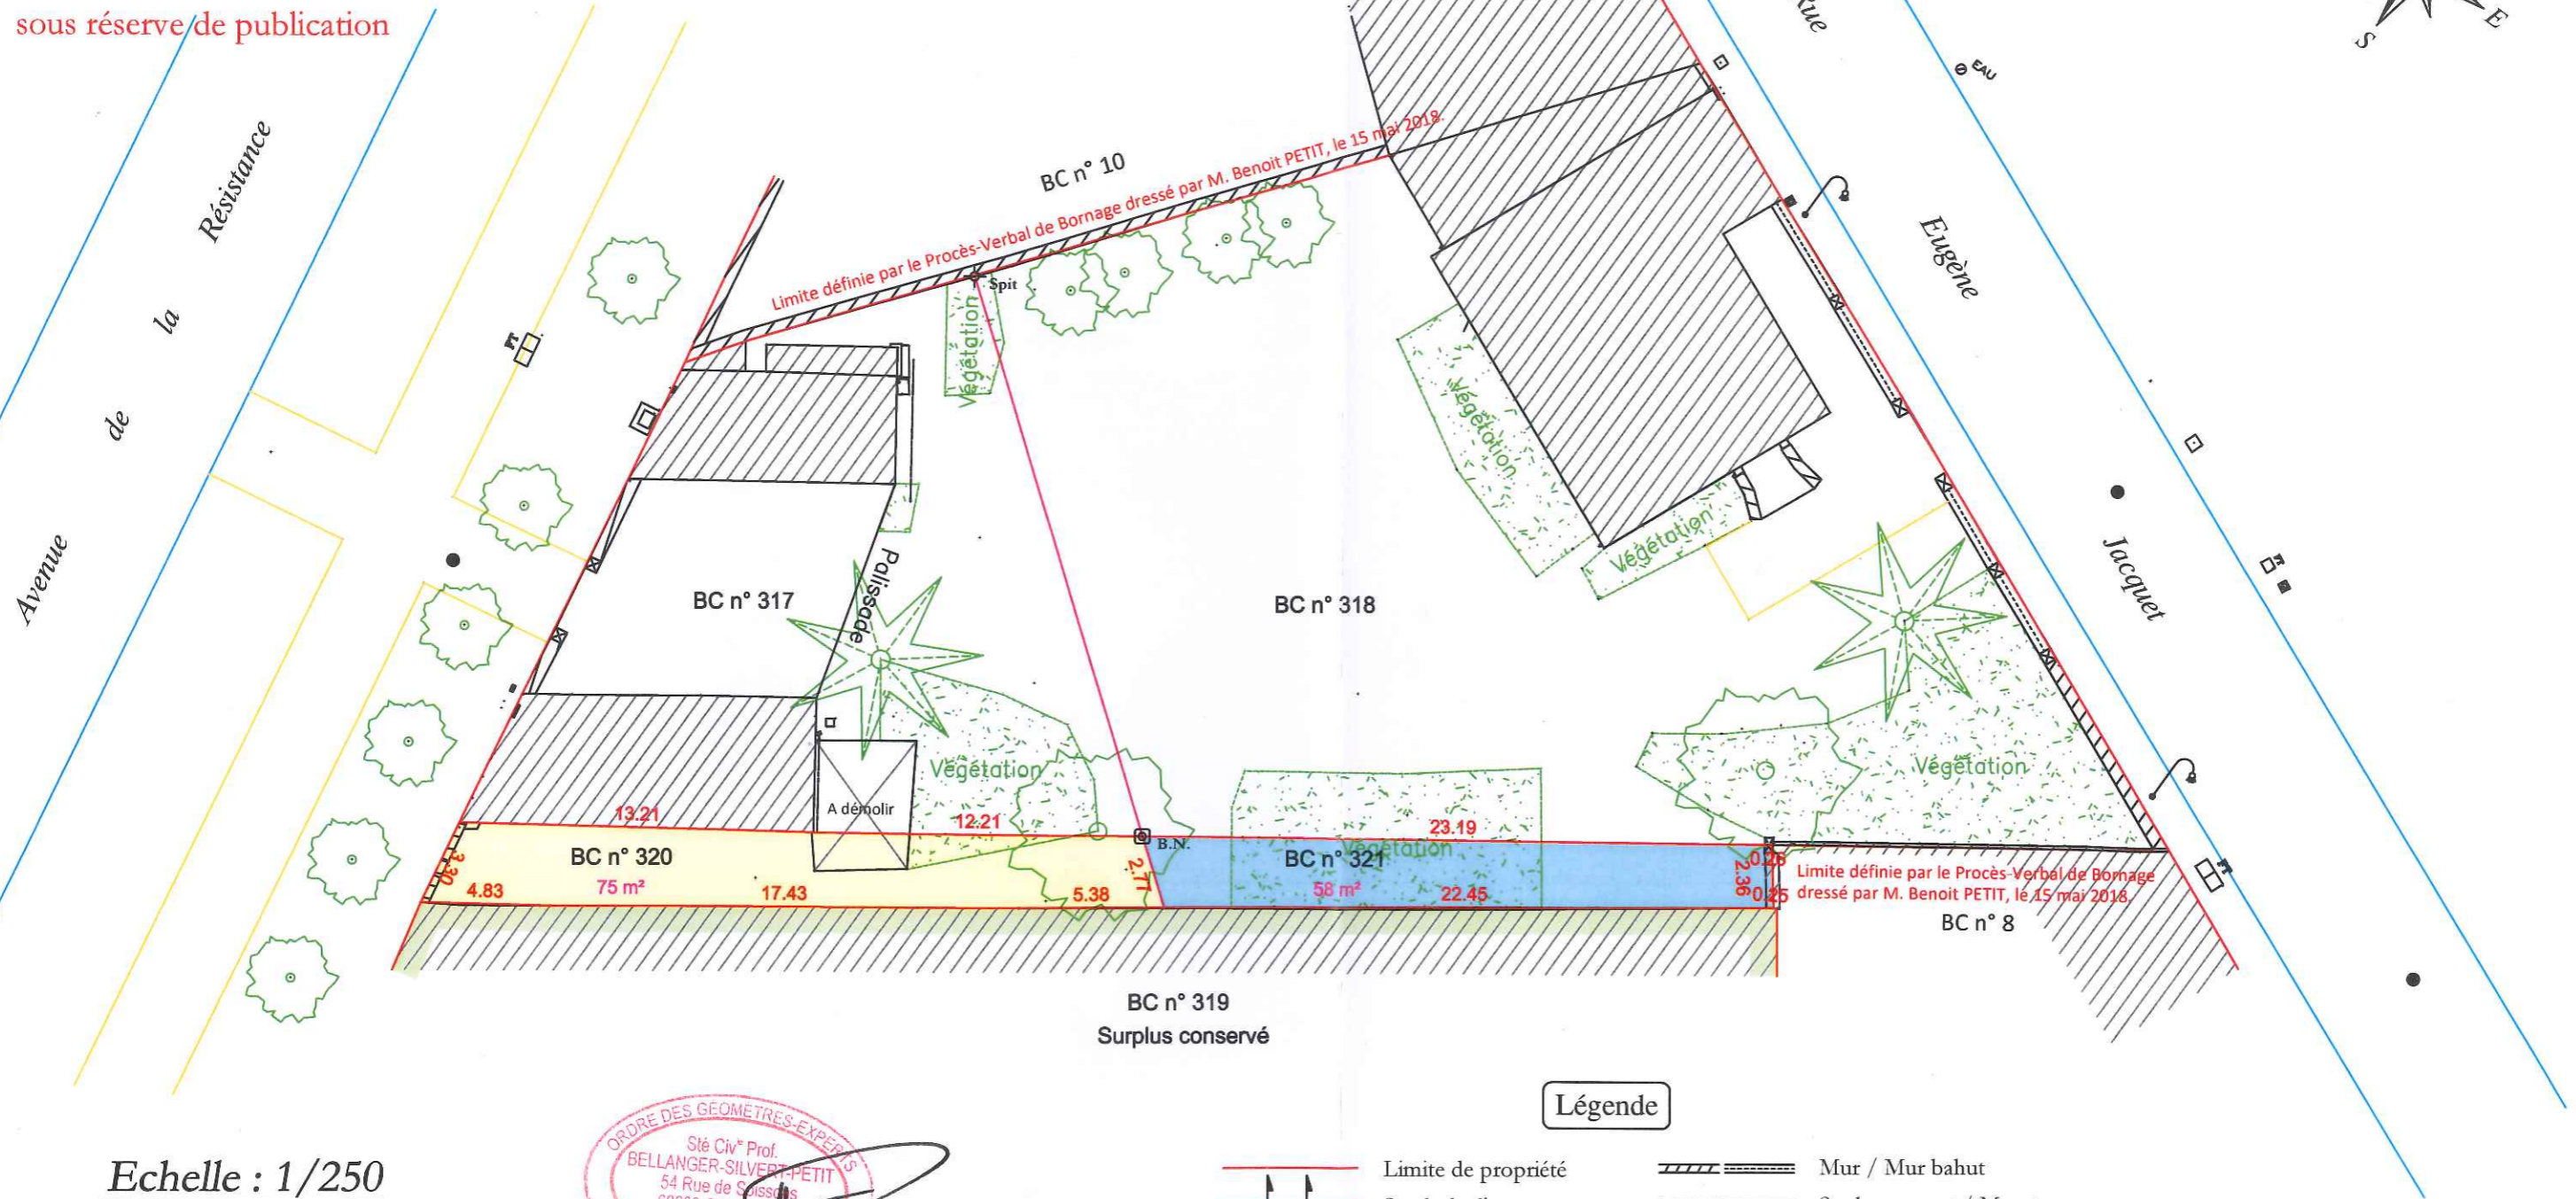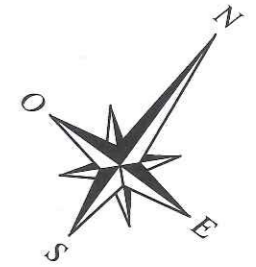

Echelle : 1/250

S.C.P. BELLANGER-SILVERT-PETIT
Géomètres-Experts



COMPIEGNE - NOYON - ATTICHY
03-44-86-81-81 compiegne@ge-oise.fr
Levé le 28 mars 2018 - Dossier n° 28797
Modifié le 19 avril et le 1er juin 2018
Borné le 11 juin 2018

N.B. : Le carport va être démonté car il est à cheval sur la limite de propriété.

Légende

	Limite de propriété		Mur / Mur bahut
	Symbolle d'appartenance		Soubassement / Muret
	Limite de chaussée		Muret surmonté d'une clôture
	Trottoir		Spit
	Végétation		Borne nouvelle
			Station

