


Immeuble Rue Thore
 Plan : Rez de chaussée
 Etat des lieux
 Echelle : 1/100°

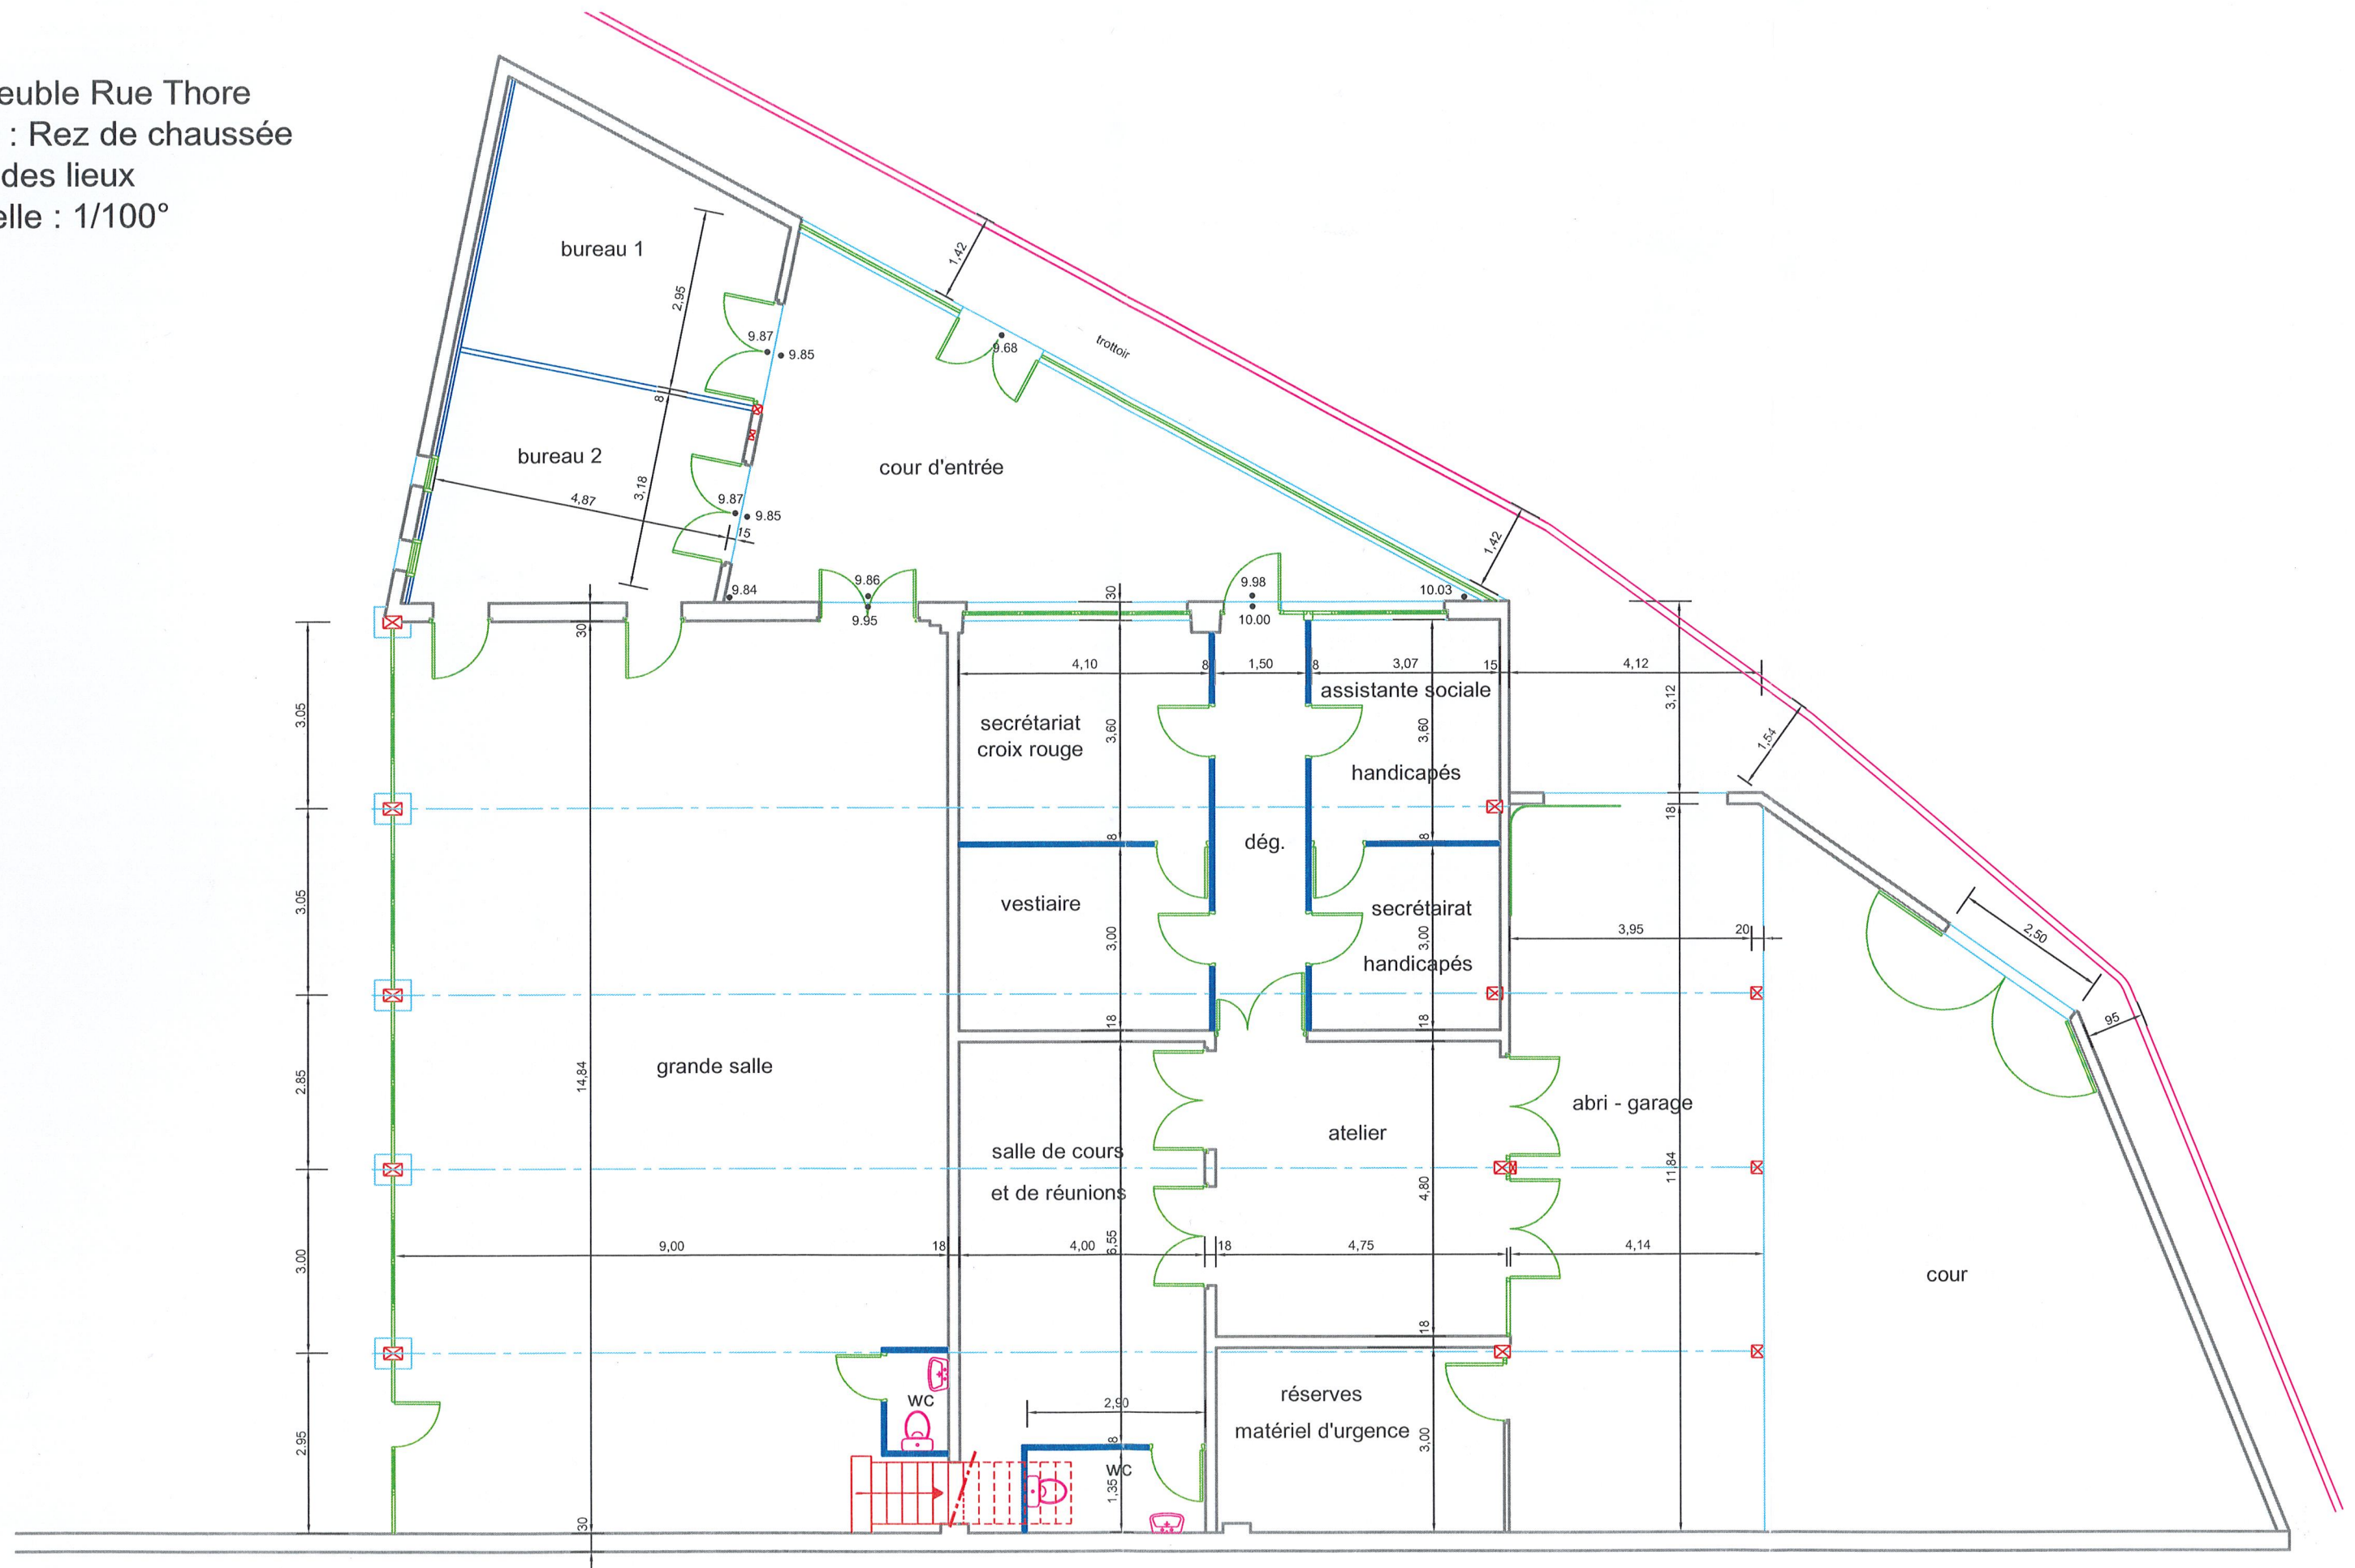

Plan : rez-de-chaussée