
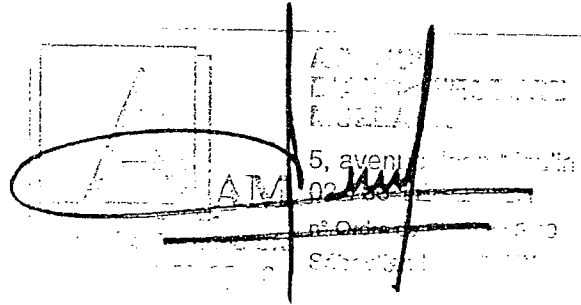


5 avenue Gambetta



DPC 06 - Rdc projeté

Nota: Les plans ci-dessus restent la propriété exclusive de l'architecte. Les informations mentionnées sont données à titre indicatif.

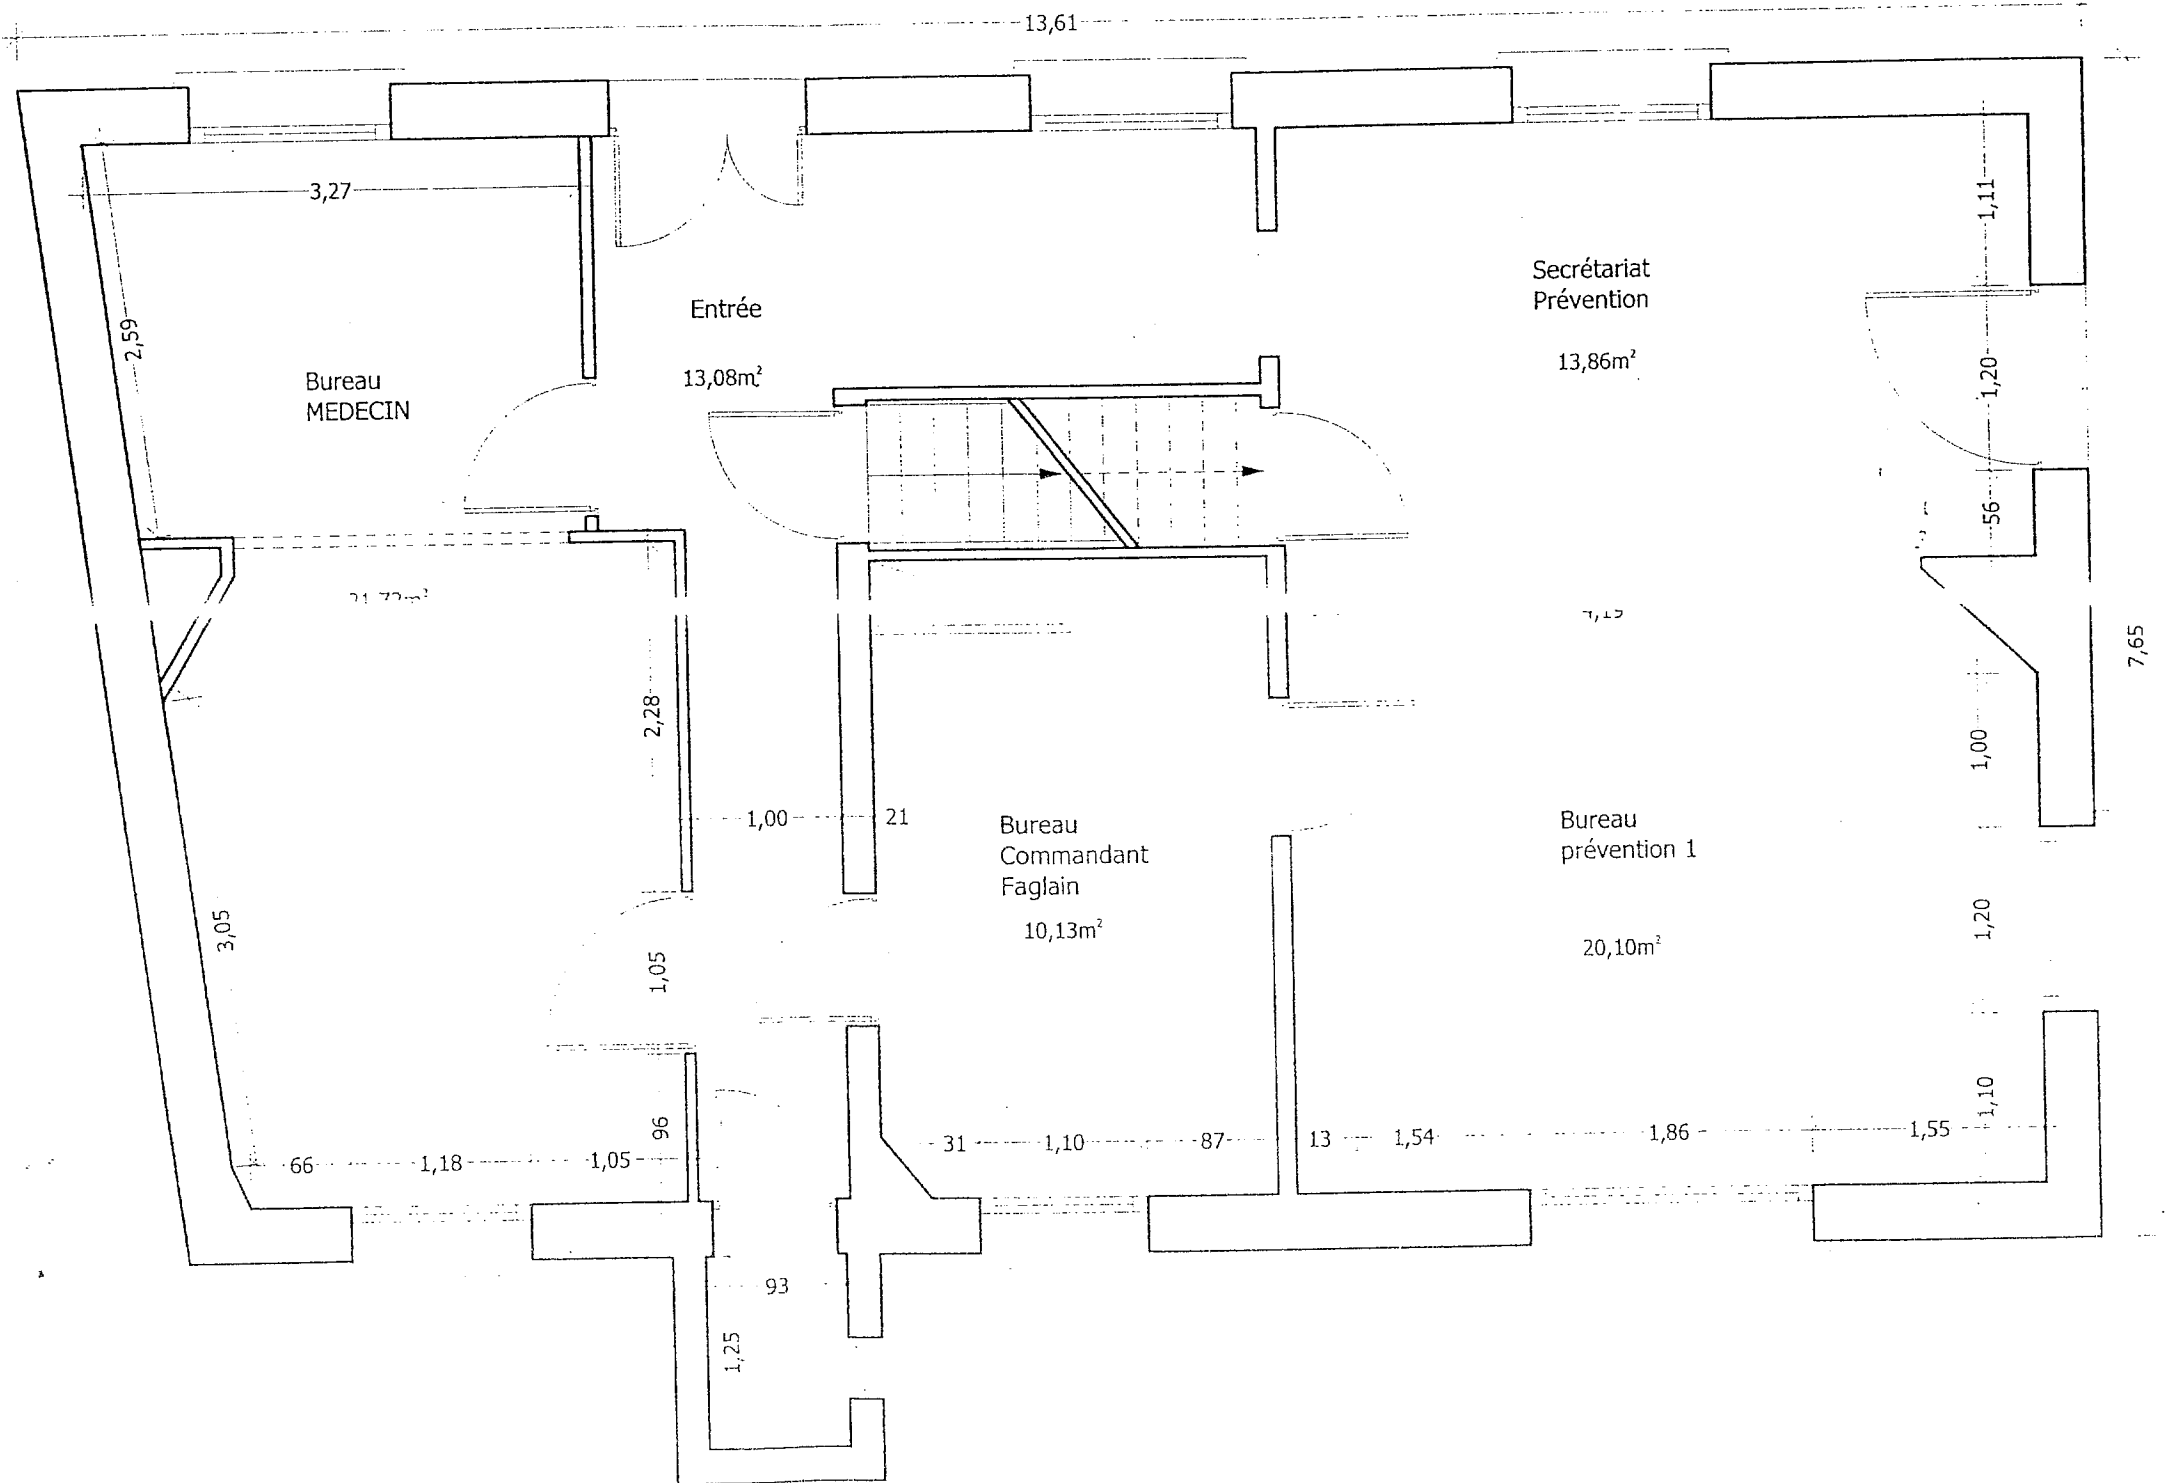



DPC 08 - 1er étage projeté

Nota: Les plans du présent document restent la propriété exclusive de l'architecte, les informations mentionnées sont données à titre indicatives.

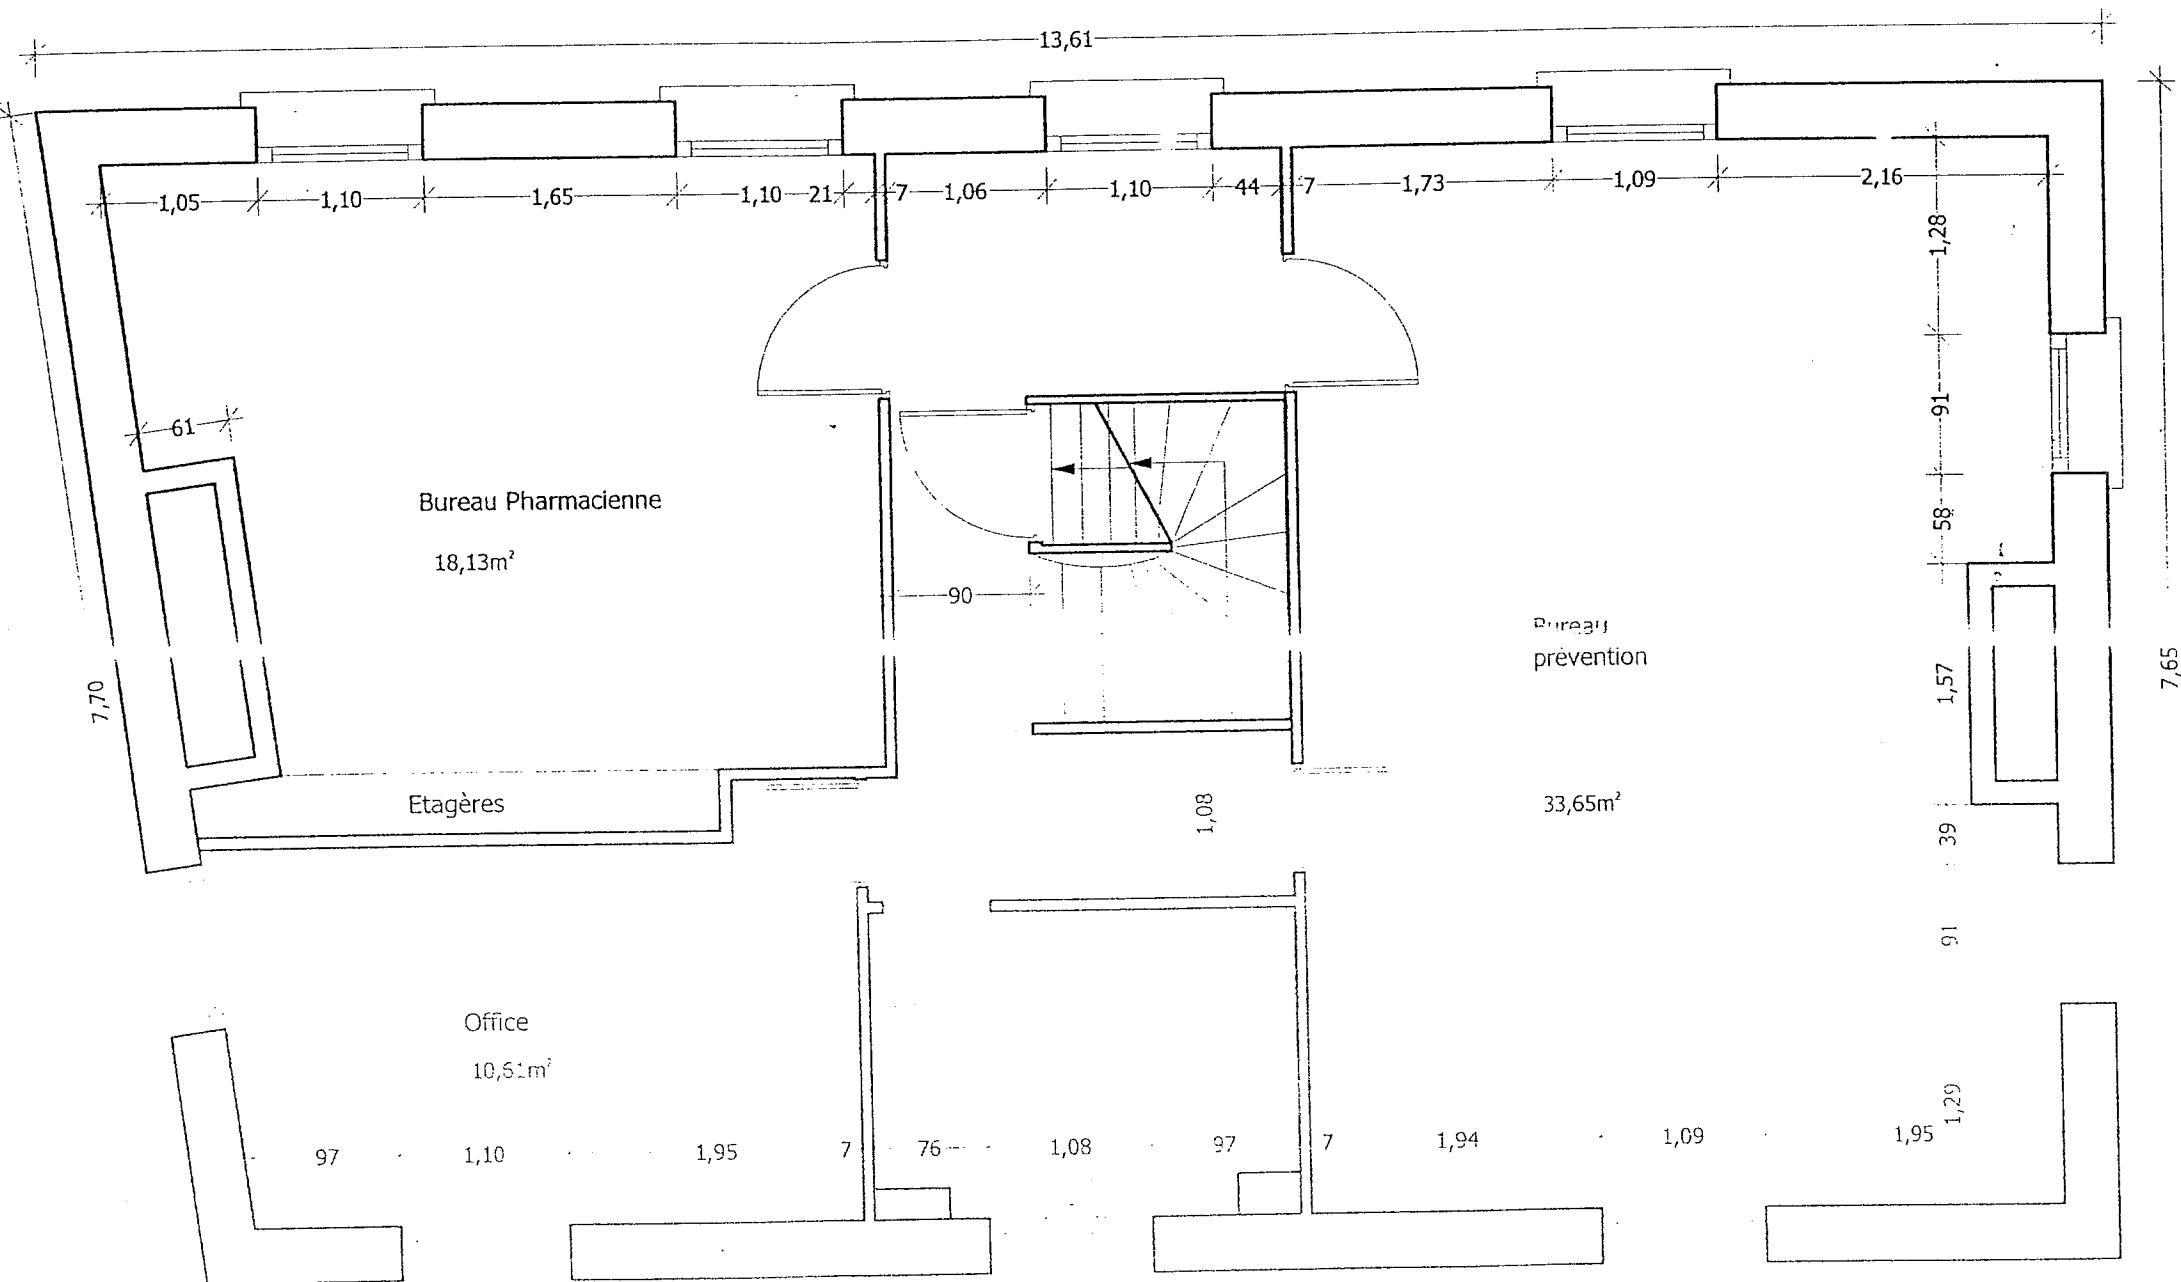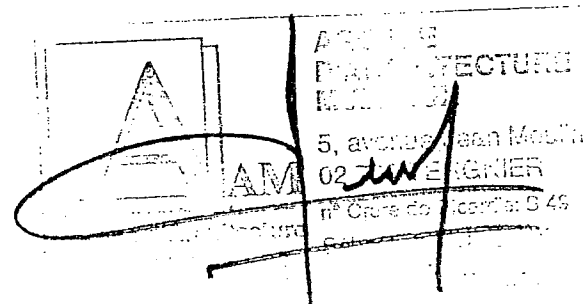

DPC 10 - 2ème étage projeté

Note: Les plans du présent document restent la propriété exclusive de l'architecte, les informations mentionnées sont données à titre indicatives.

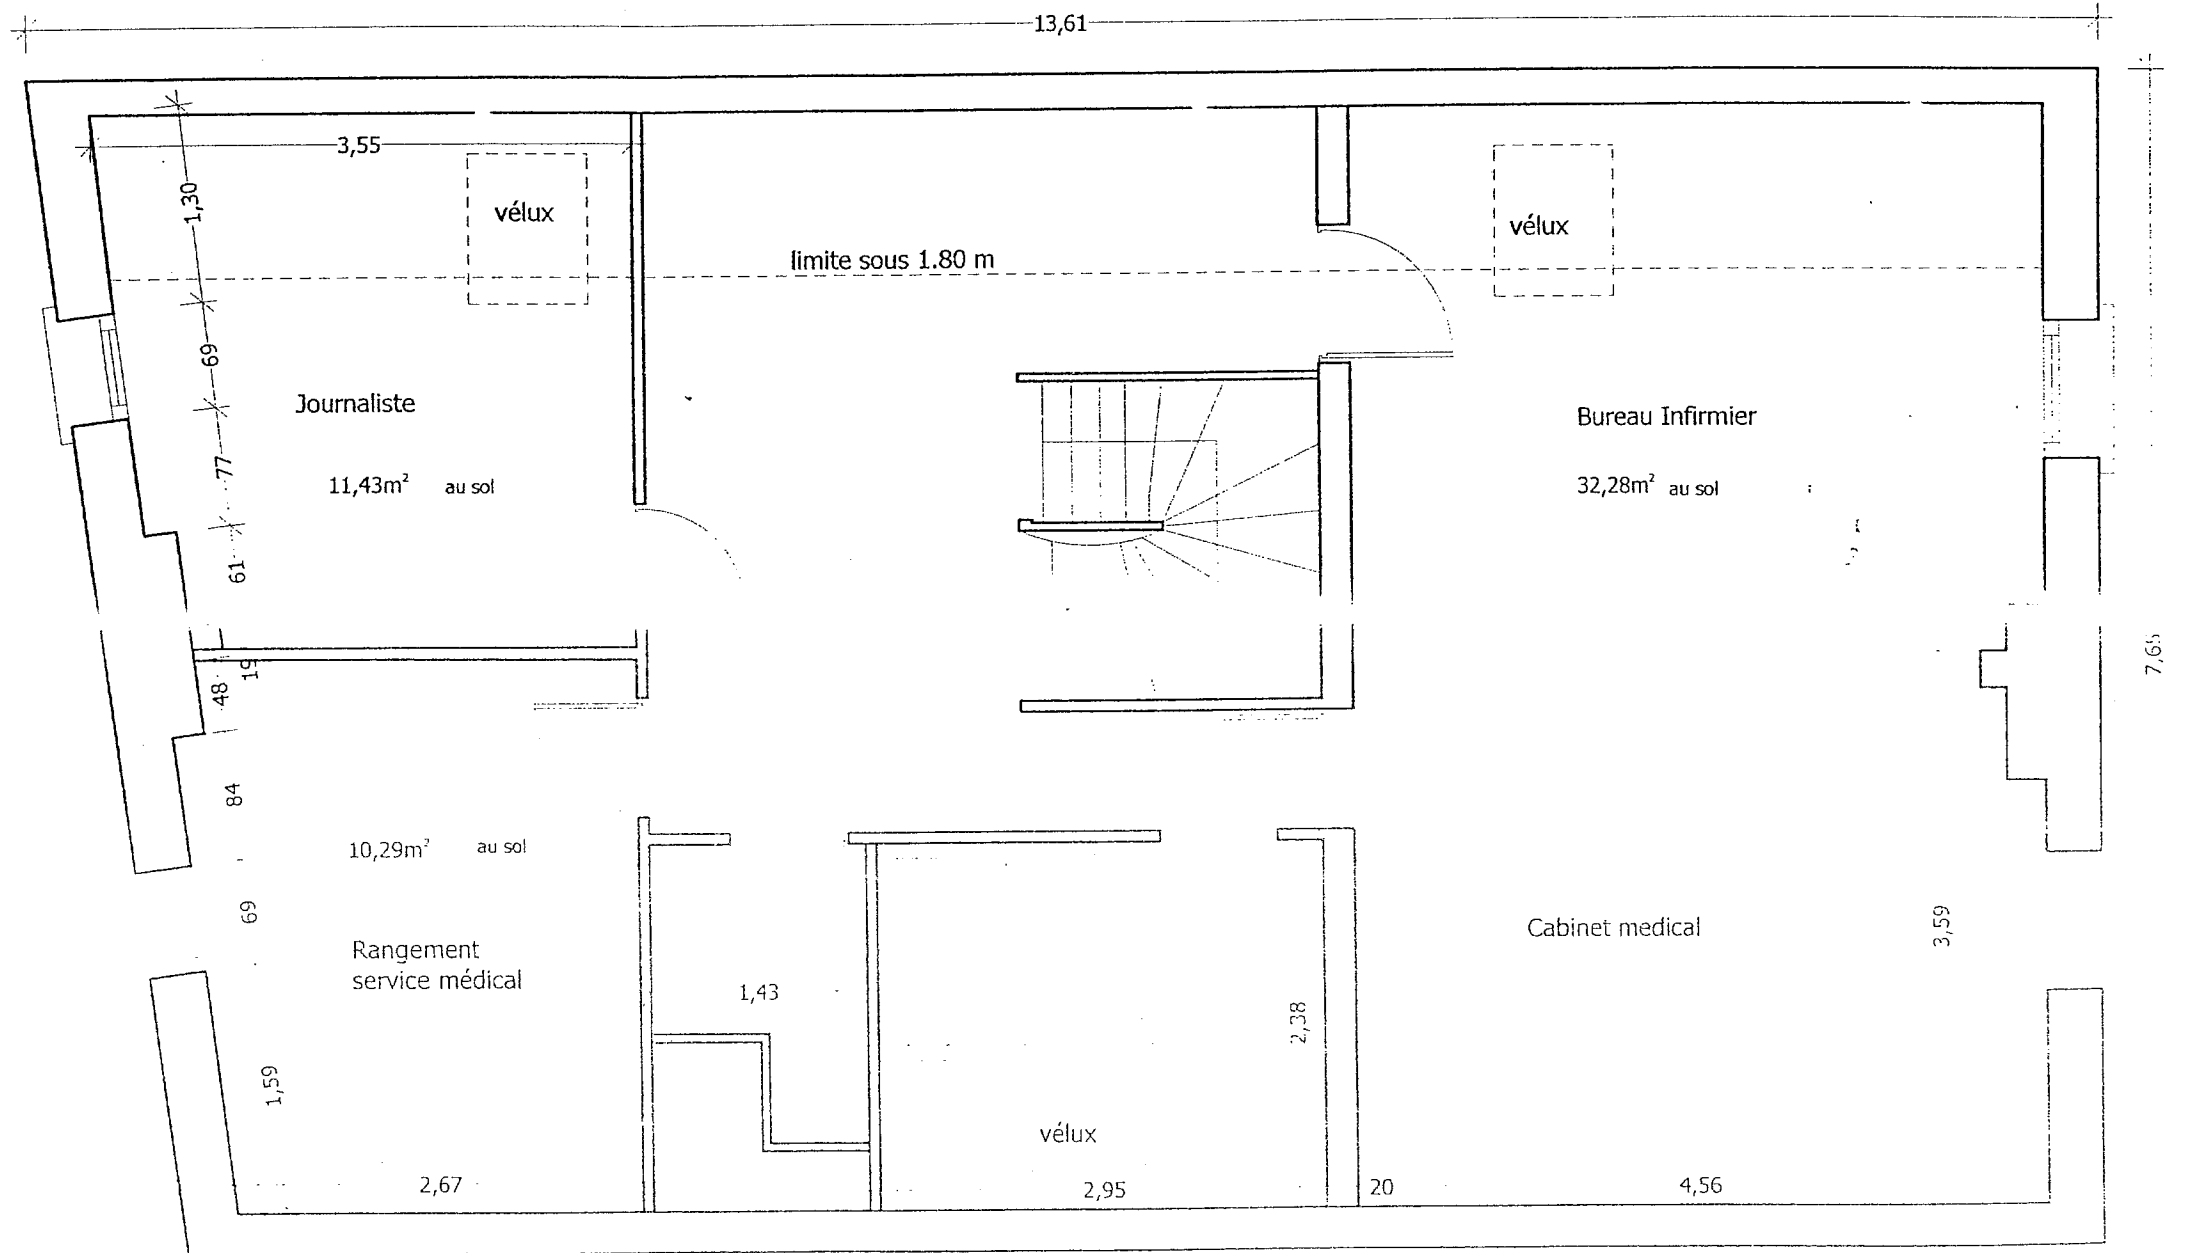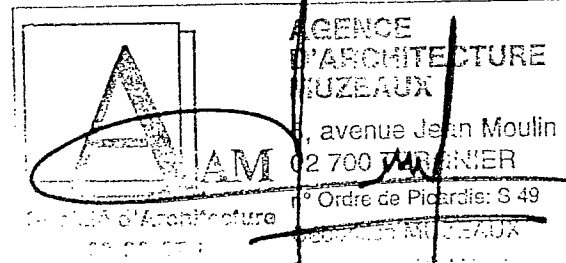

Dossier de Permis de Construire

Mars 2002

échelle 1/50

DPC 04 - Sous-sol projeté

Nota: Les plans du présent document restent la propriété exclusive de l'architecte, les informations mentionnées sont données à titre indicatives.

