

SPANC des Sources de l'Orne  
2, rue Auguste Loutreuil  
61500 SEES

ASSAINISSEMENT NON-COLLECTIF

DOSSIER N° 08-47

## Schéma d'implantation de l'assainissement non-collectif

AGRASC  
Le Haut Perron  
61500 SAINT-GERVAIS-DU-PERRON

Référence cadastrale : ZC158

### Légende

— Assainissement existant

- EC Eaux de cuisine
- ET Eaux de toilette (salle de bain)
- EV Eaux vannes (WC)
- Ep Eaux pluviales
- L/LL Eaux de lavabo / lave-linge



Fosse toutes eaux (volume)



Fosse septique




Bac décolloideur (filtre)



Bac dégraisseur



Regard

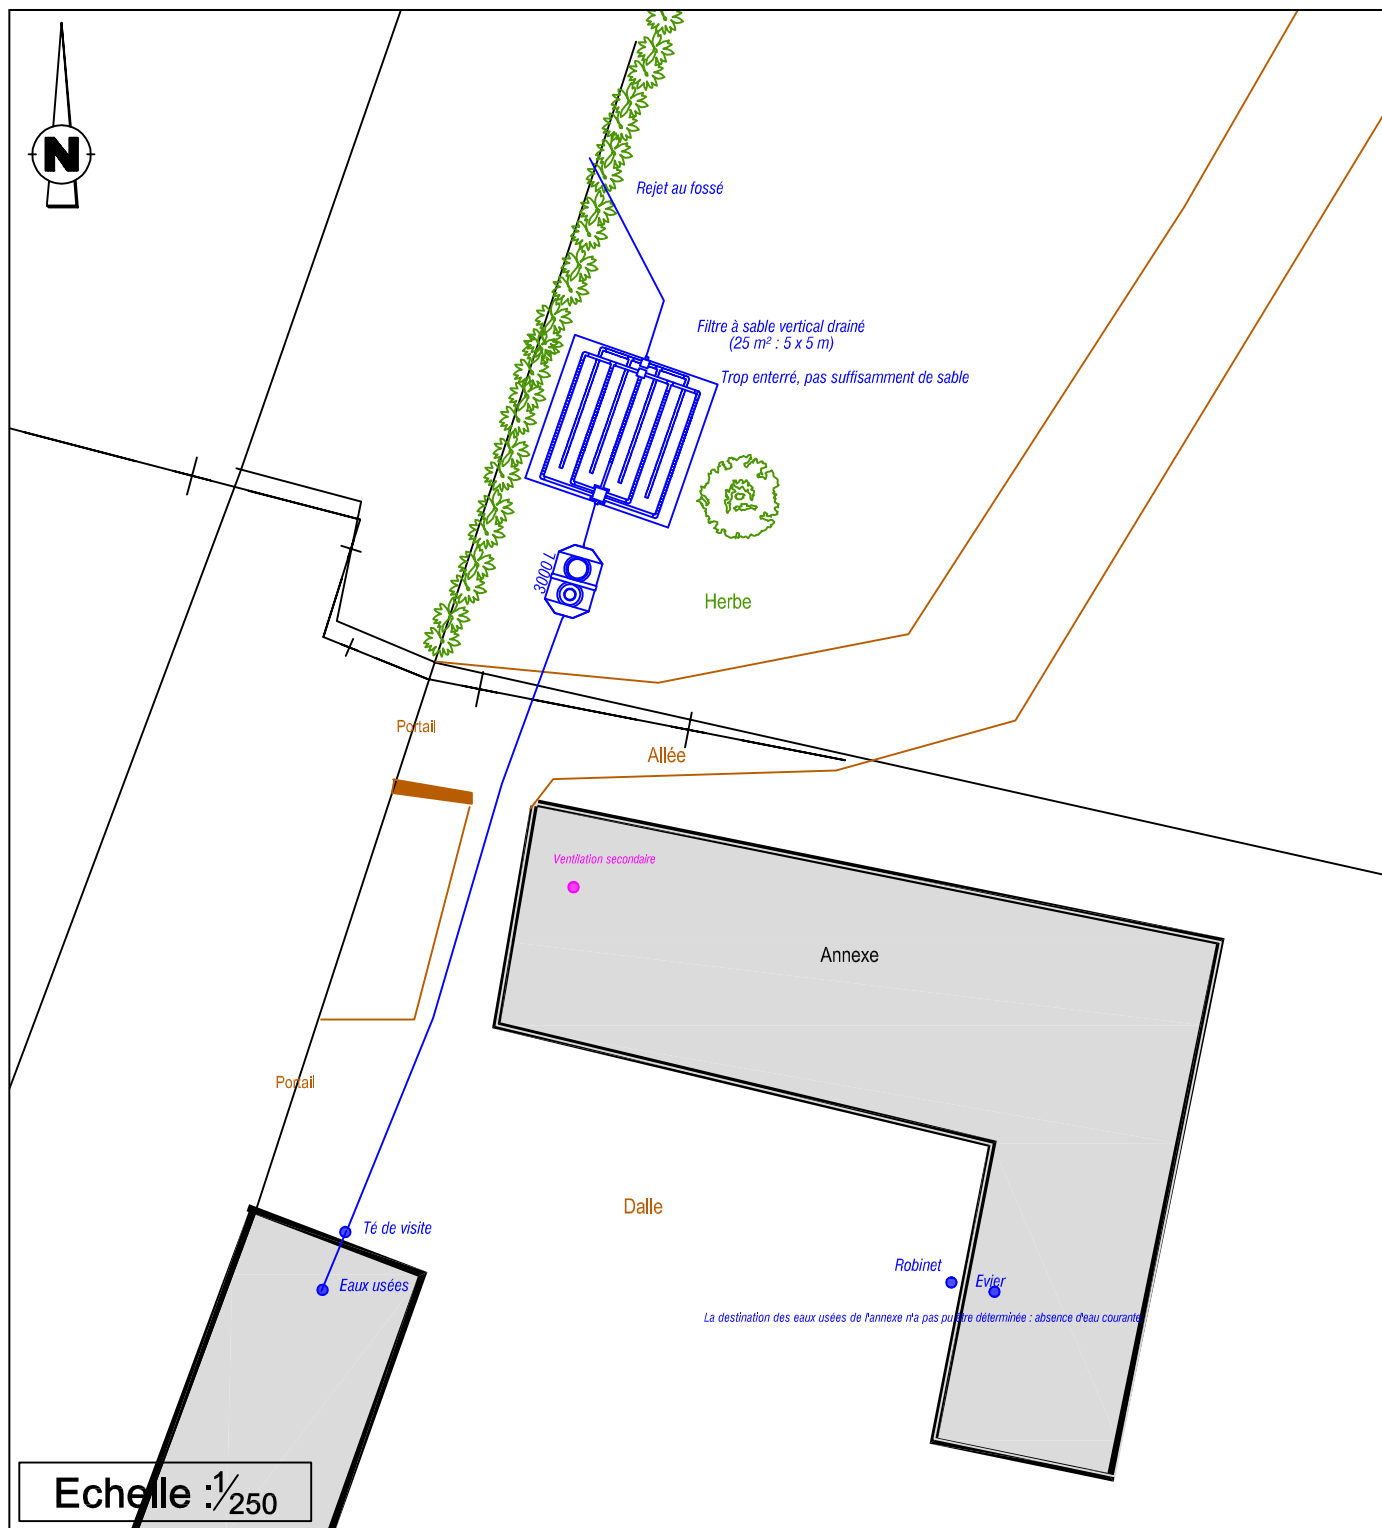

Echelle : 1/250