

- OUVERTURE SUR L'EXTERIEUR DE 2 PORTES LE 44-10-97
- CONSTRUCTION CLOISON (PRAU) (1998)
- AMENAGEMENT LOGEMENT CONCIERGE LE 9.12.93

**LE CREUSOT**

MATERNELLE MUIELLELONGUE

VUE EN PLAN


REZ-DE-CHAUSSEE

DESIGNATEUR: M. J. FAUREL

TECHNICIEN: C. T.

DIRECTEUR GENERAL: P. GAURET

BT 713

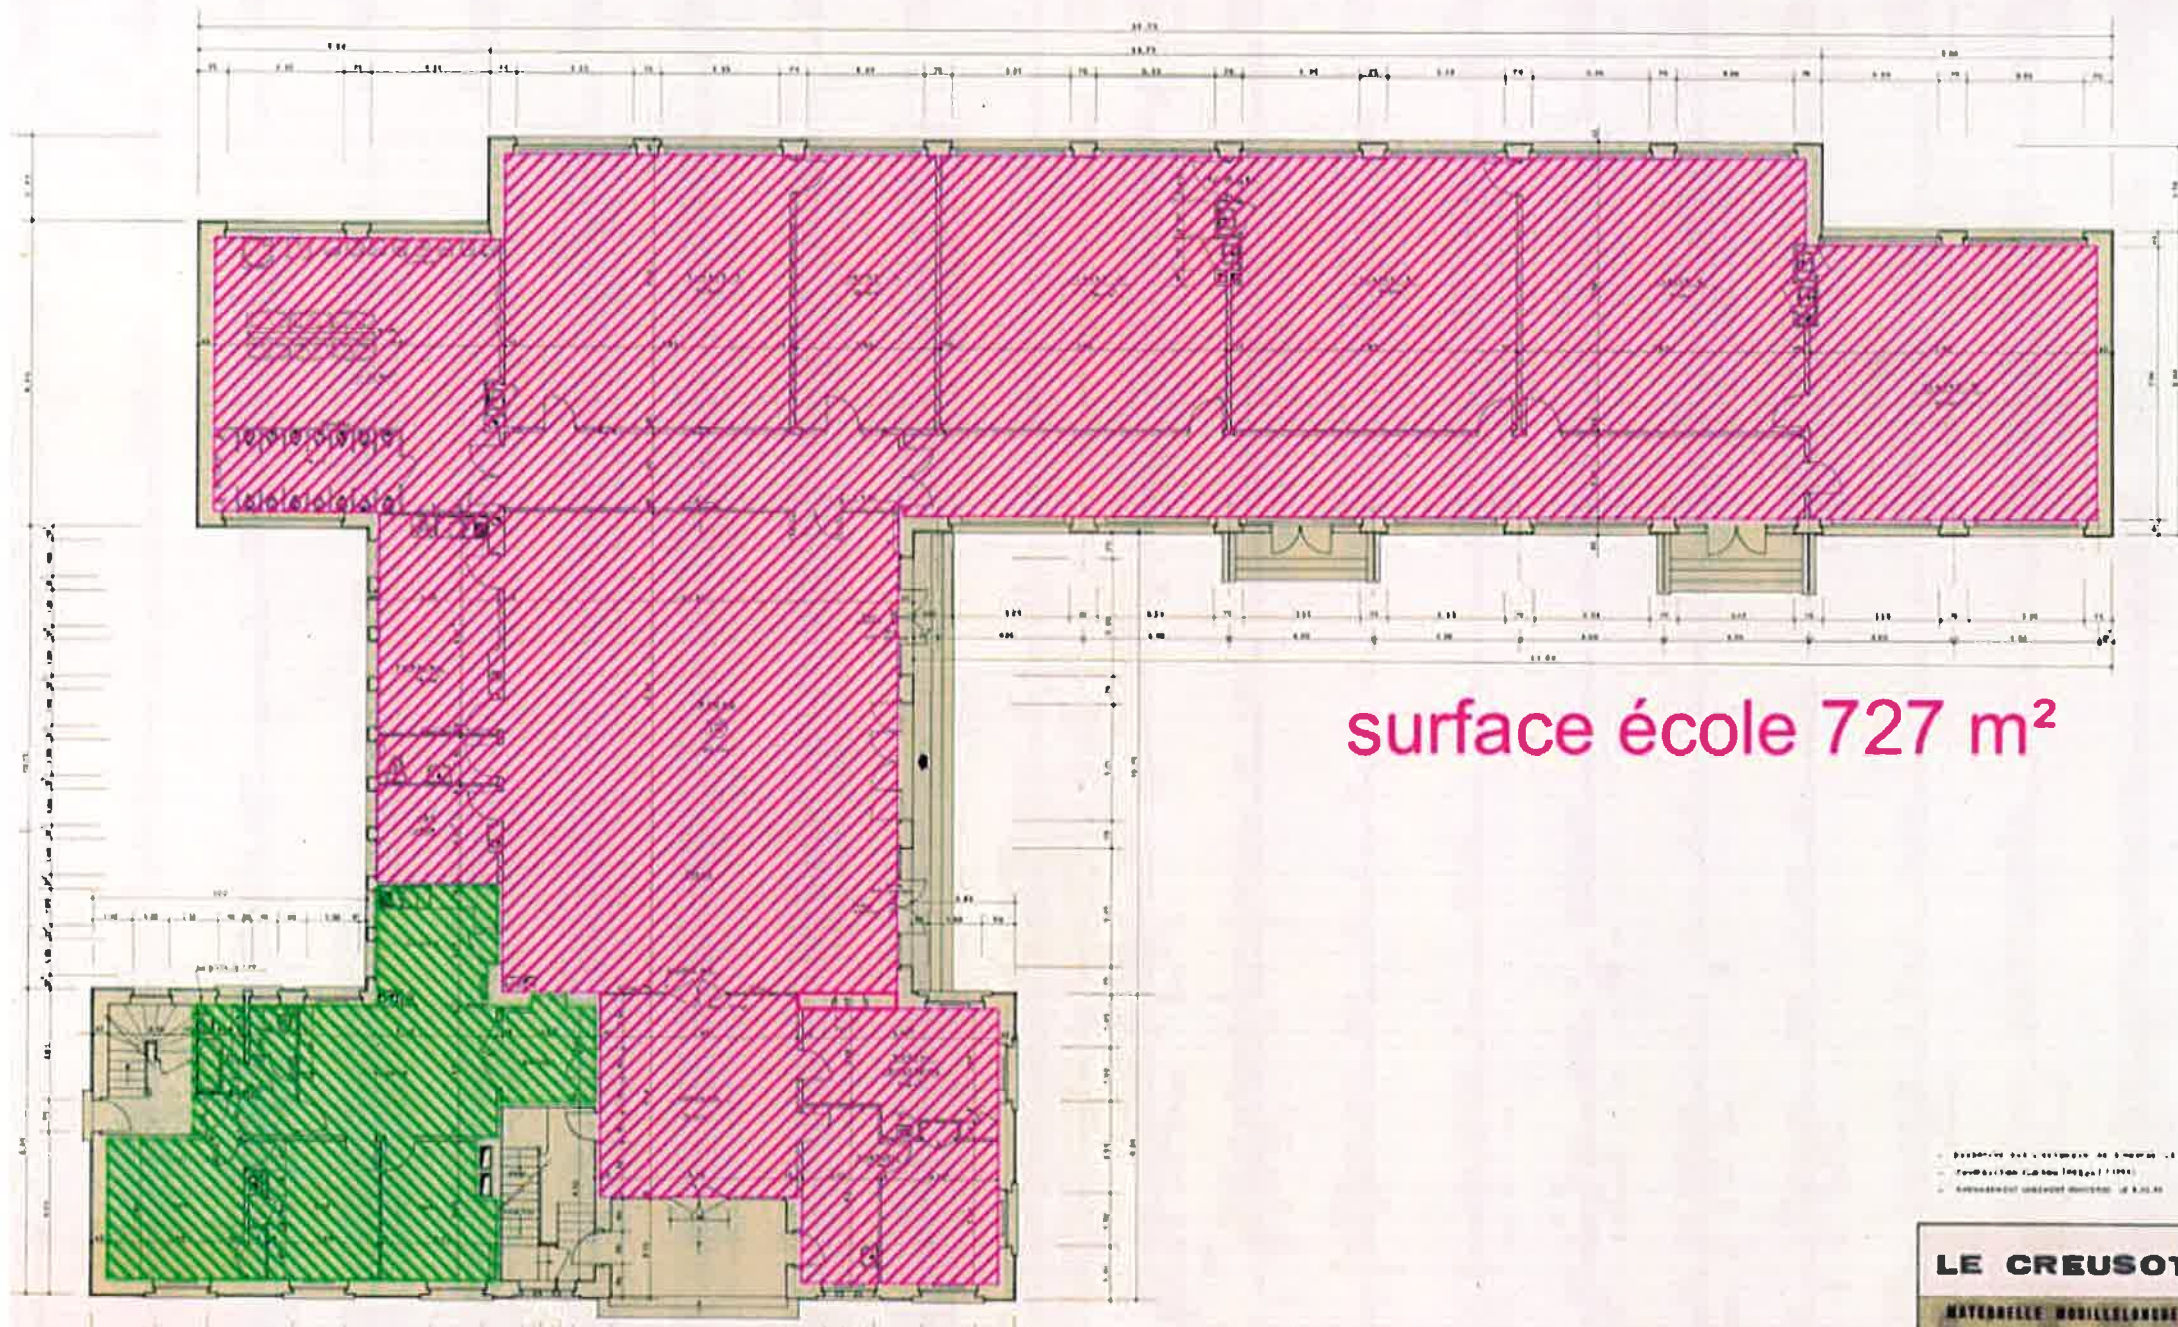

surface école 727 m<sup>2</sup>

surface appartement 90 m<sup>2</sup>


- Dessiné par : **LE CREUSOT**  
 - Tracé par : **LE CREUSOT**  
 - Approuvé par : **LE CREUSOT**

**LE CREUSOT**

MATERIELLE MOBILISABLE

VUE EN PLAN

REZ-DE-CHAUSSEE

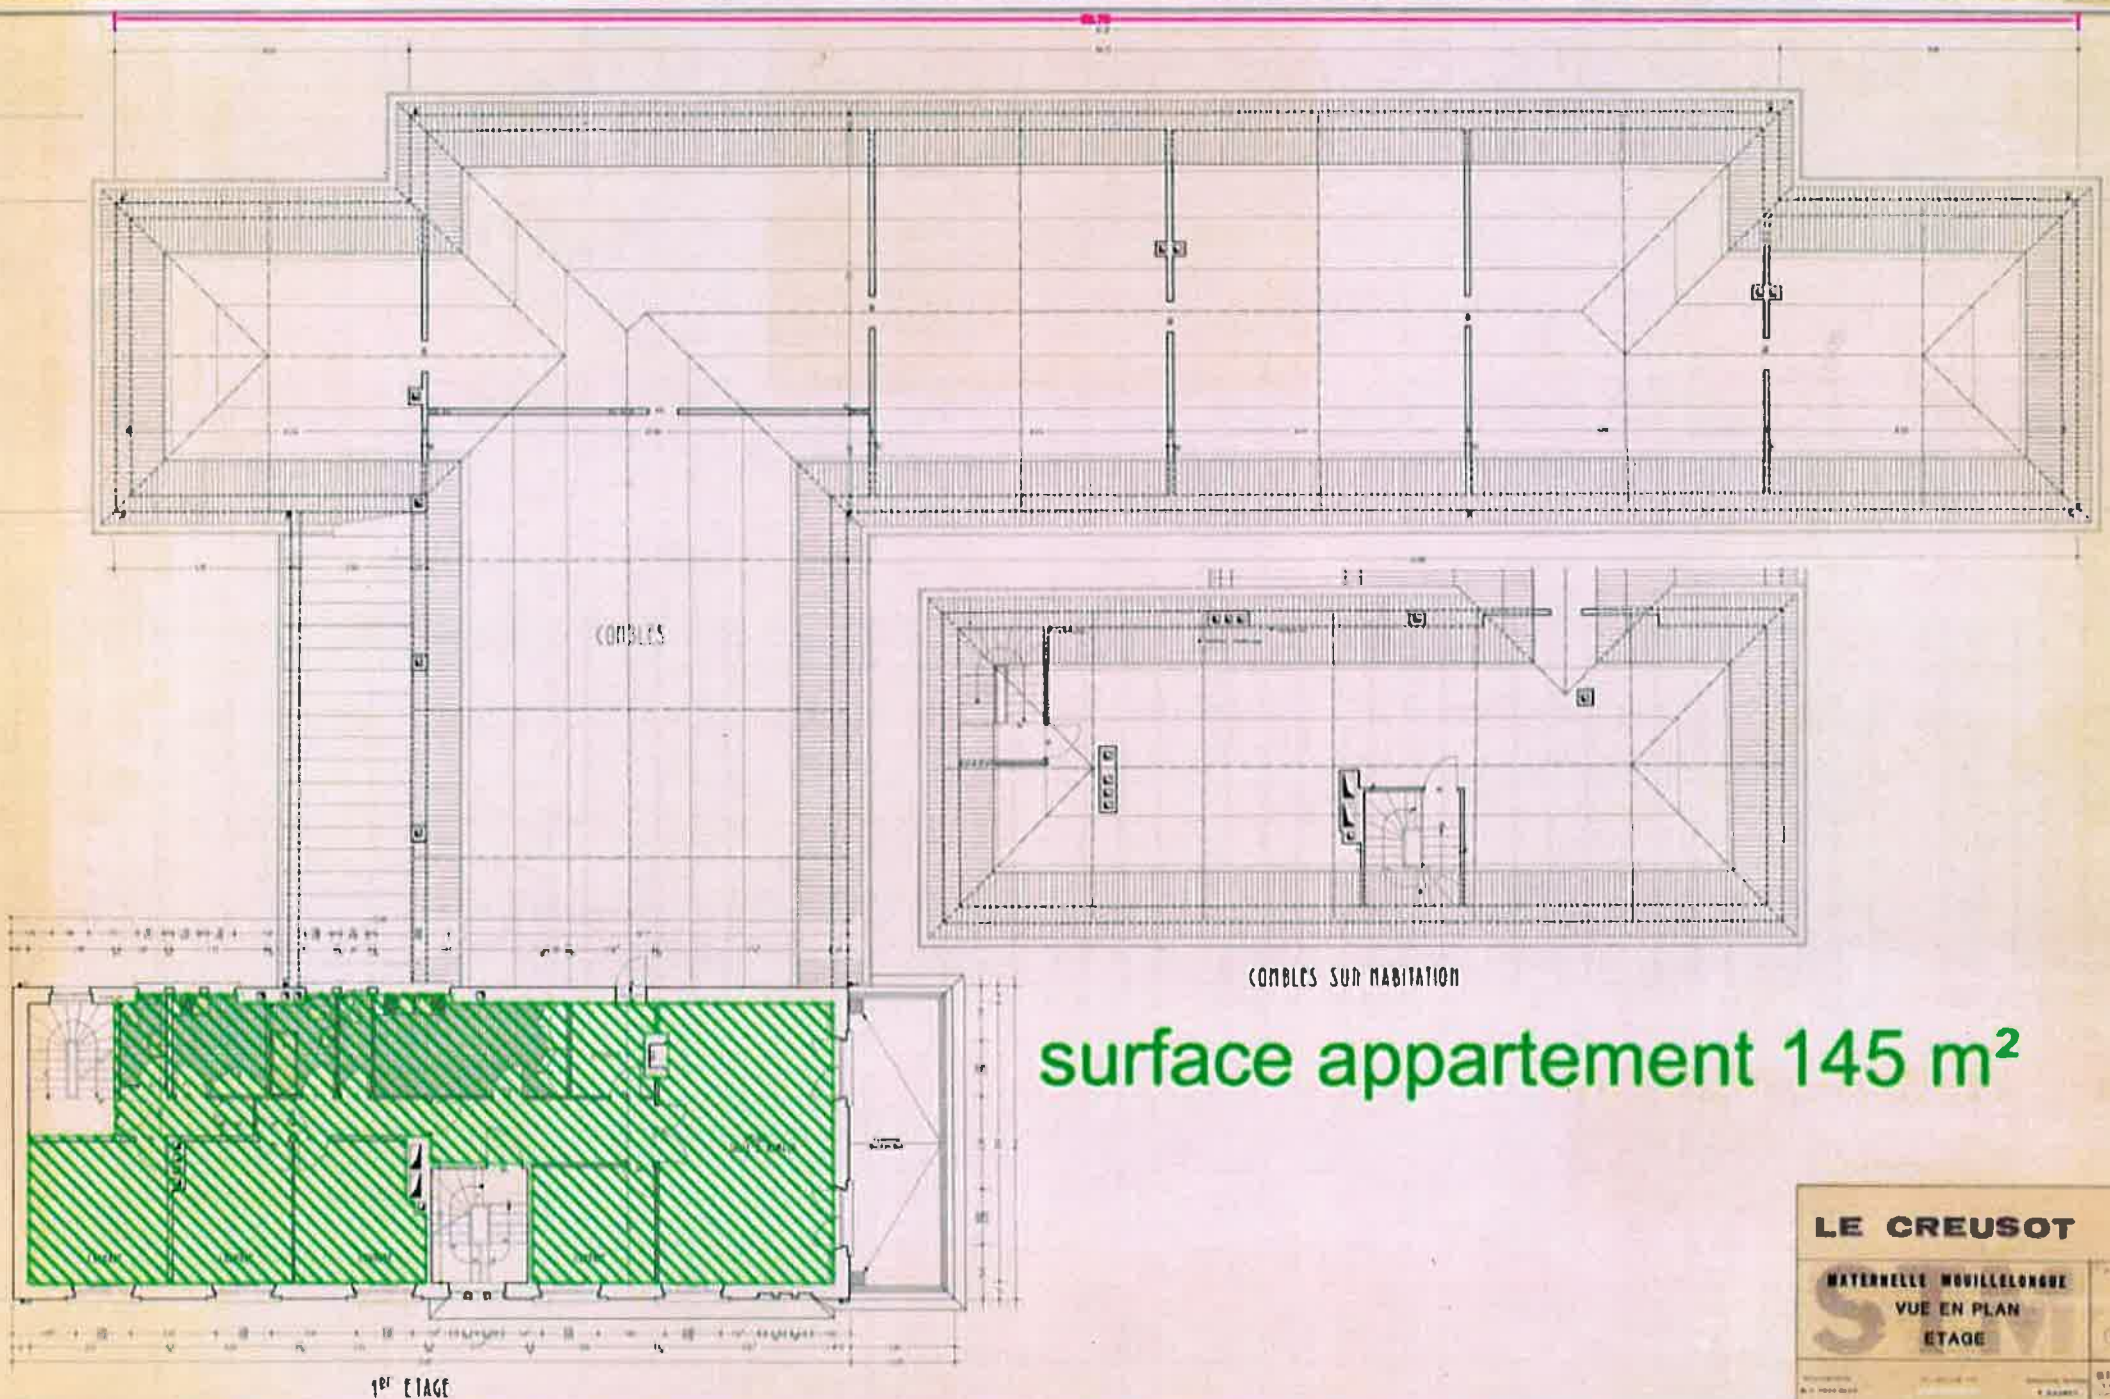

COMBLES

COMBLES SUIV HABITATION

1er ETAGE

surface appartement 145 m<sup>2</sup>

**LE CREUSOT**

MATERNELLE MOUVILLELONGUE

**S** VUE EN PLAN

ETAGE

STP