


DEPARTEMENT DE L' AISNE
Commune de SAINT QUENTIN
109 Rue Camille Desmoulins

Propriété de la Ville de Saint-Quentin
PLAN DE DIVISION

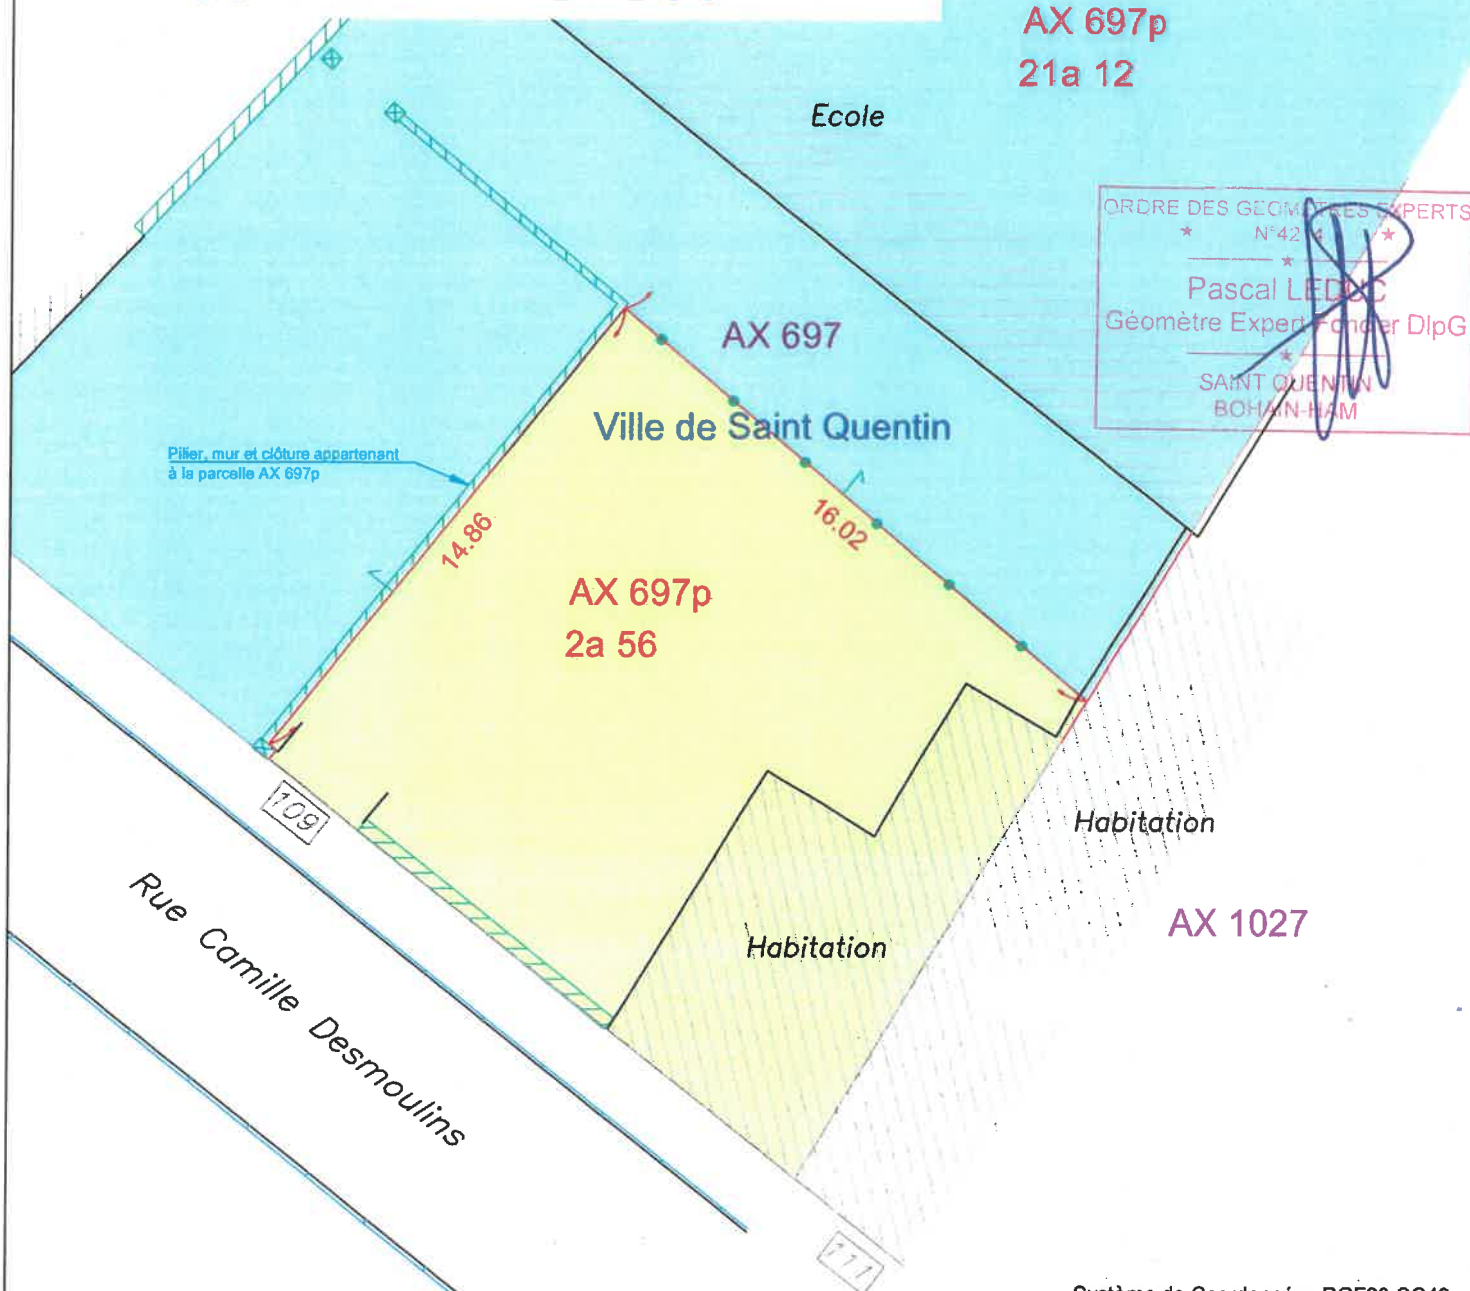

Système de Coordonnées RGF93-CC49

Enr : 220368 N° Dossier : S12153	DATE : 15 Juillet 2022	220368_plandivision.dwg ACR
RENSEIGNEMENTS CADASTRAUX	LIEUDIT : Remicourt PARCELLE : AX n°697 CONTENANCE CADASTRALE :	Echelle : 1/100



Pascal LEDUC - Géomètre Expert Foncier

84, Rue Jean-Jaurès
02110 BOHAIN EN VERMANDOIS
Tel. 03.23.07.12.61 Fax 03.23.07.12.23

55, Rue de Lunéville
02100 SAINT QUENTIN
Tel. 03.23.05.86.20 Fax 03.23.05.86.26

56, Rue du Général Foy
80400 HAM (Somme)
Tel. 03.23.81.53.10 Fax 03.23.05.86.26