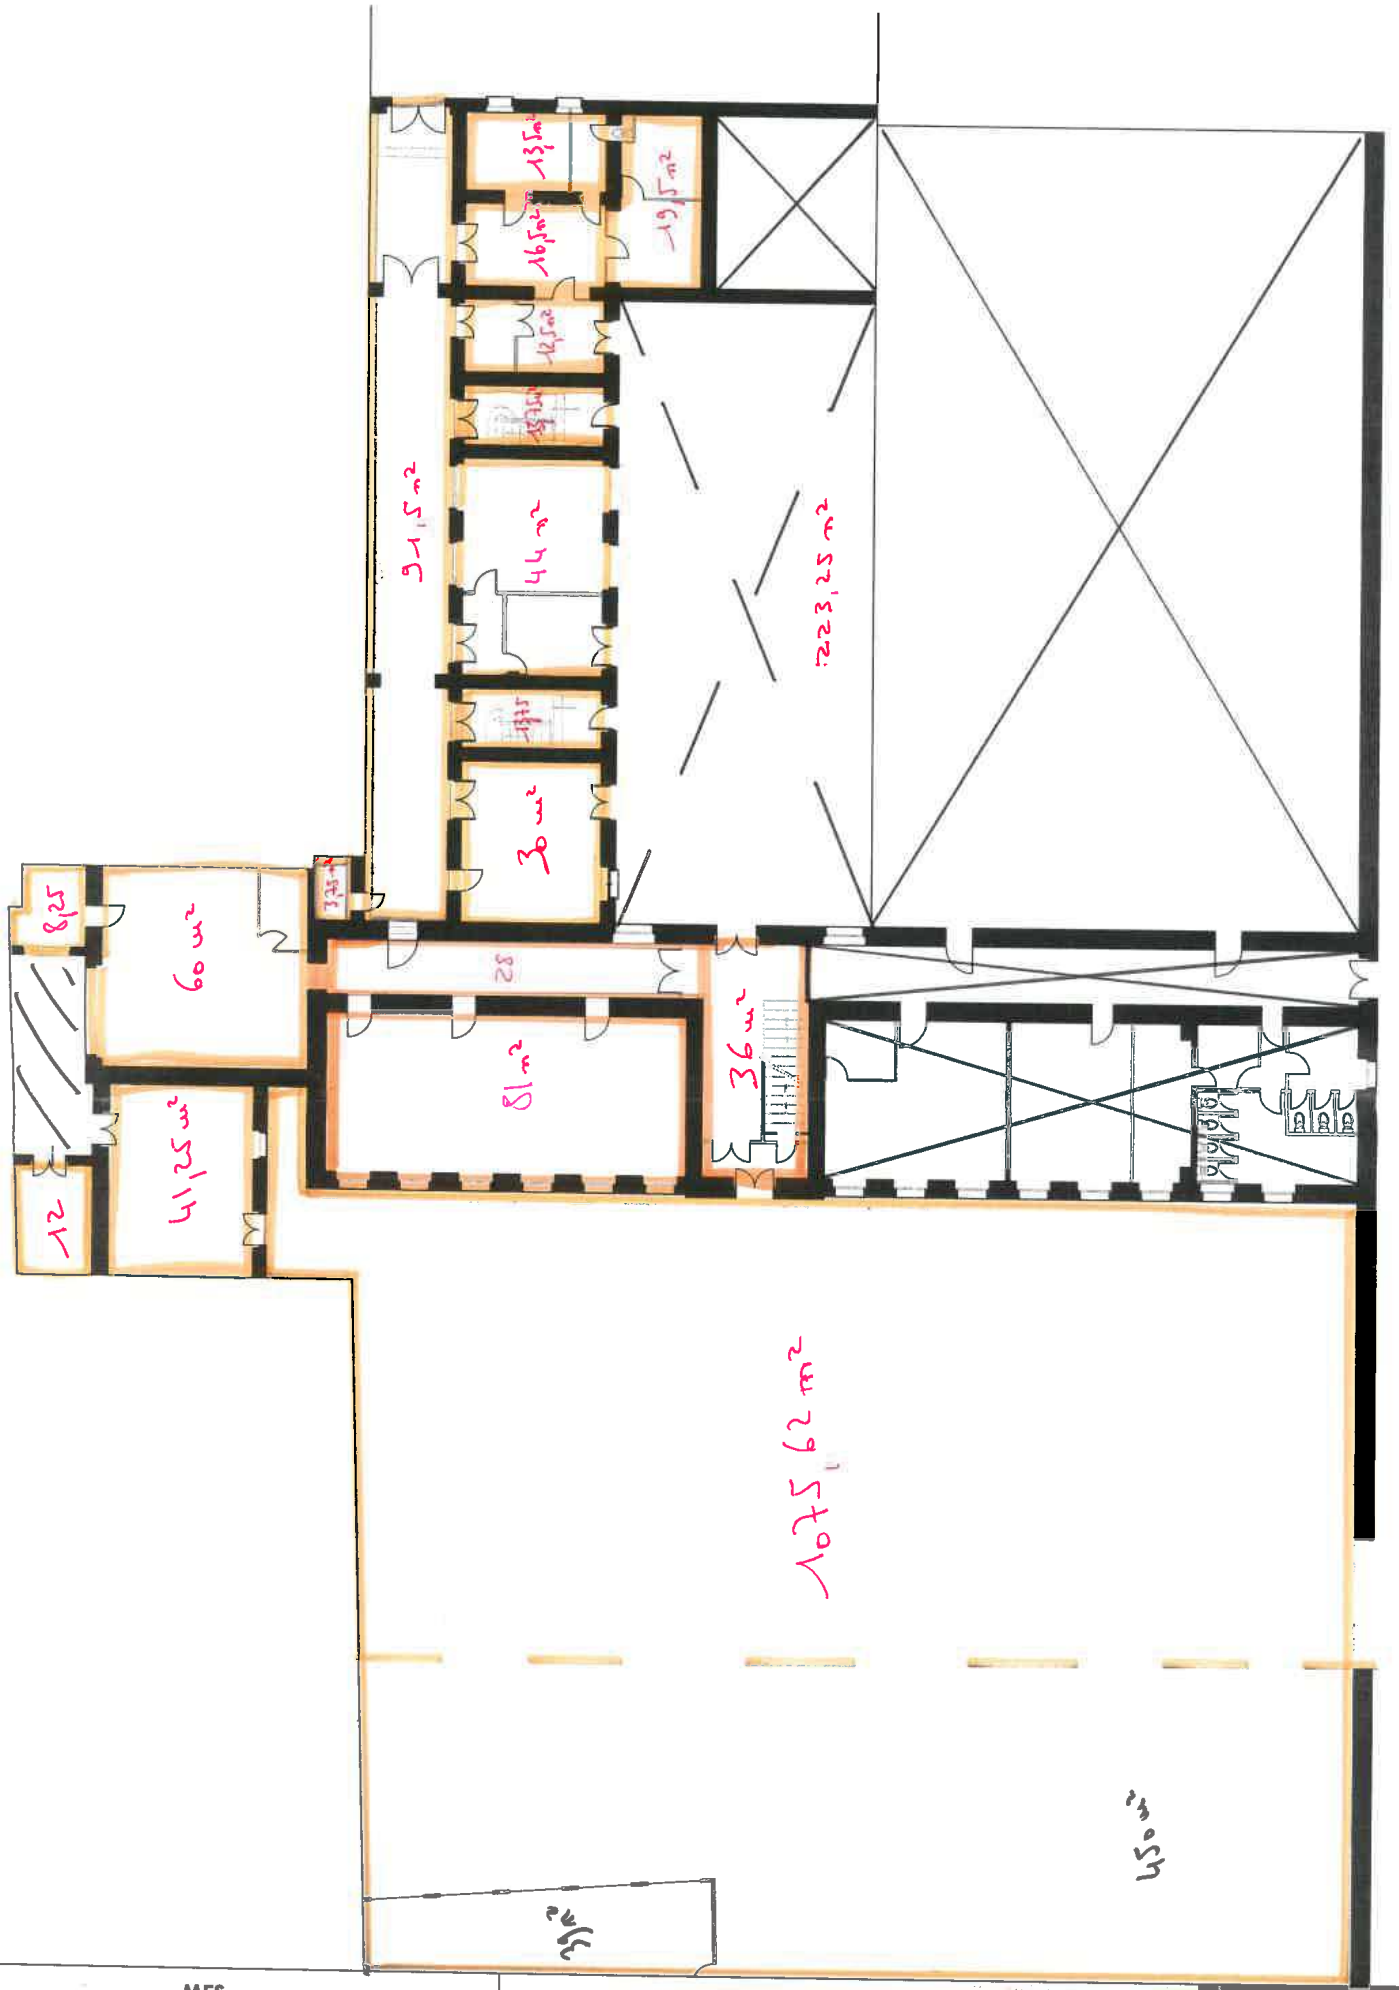

VILLE DE LA ROCHELLE Pôle Aménagement et Patrimoine	MES 20, place Saint Michel 17 086 La Rochelle cedex 2 tél : TELEPHONE fax : FAX	ORATOIRE		EDL	
		RDC	000125	01	
Architecte : .	Dessinateur : V.POTIER	Date : DATE	Échelle : 1/200	Indice : A	

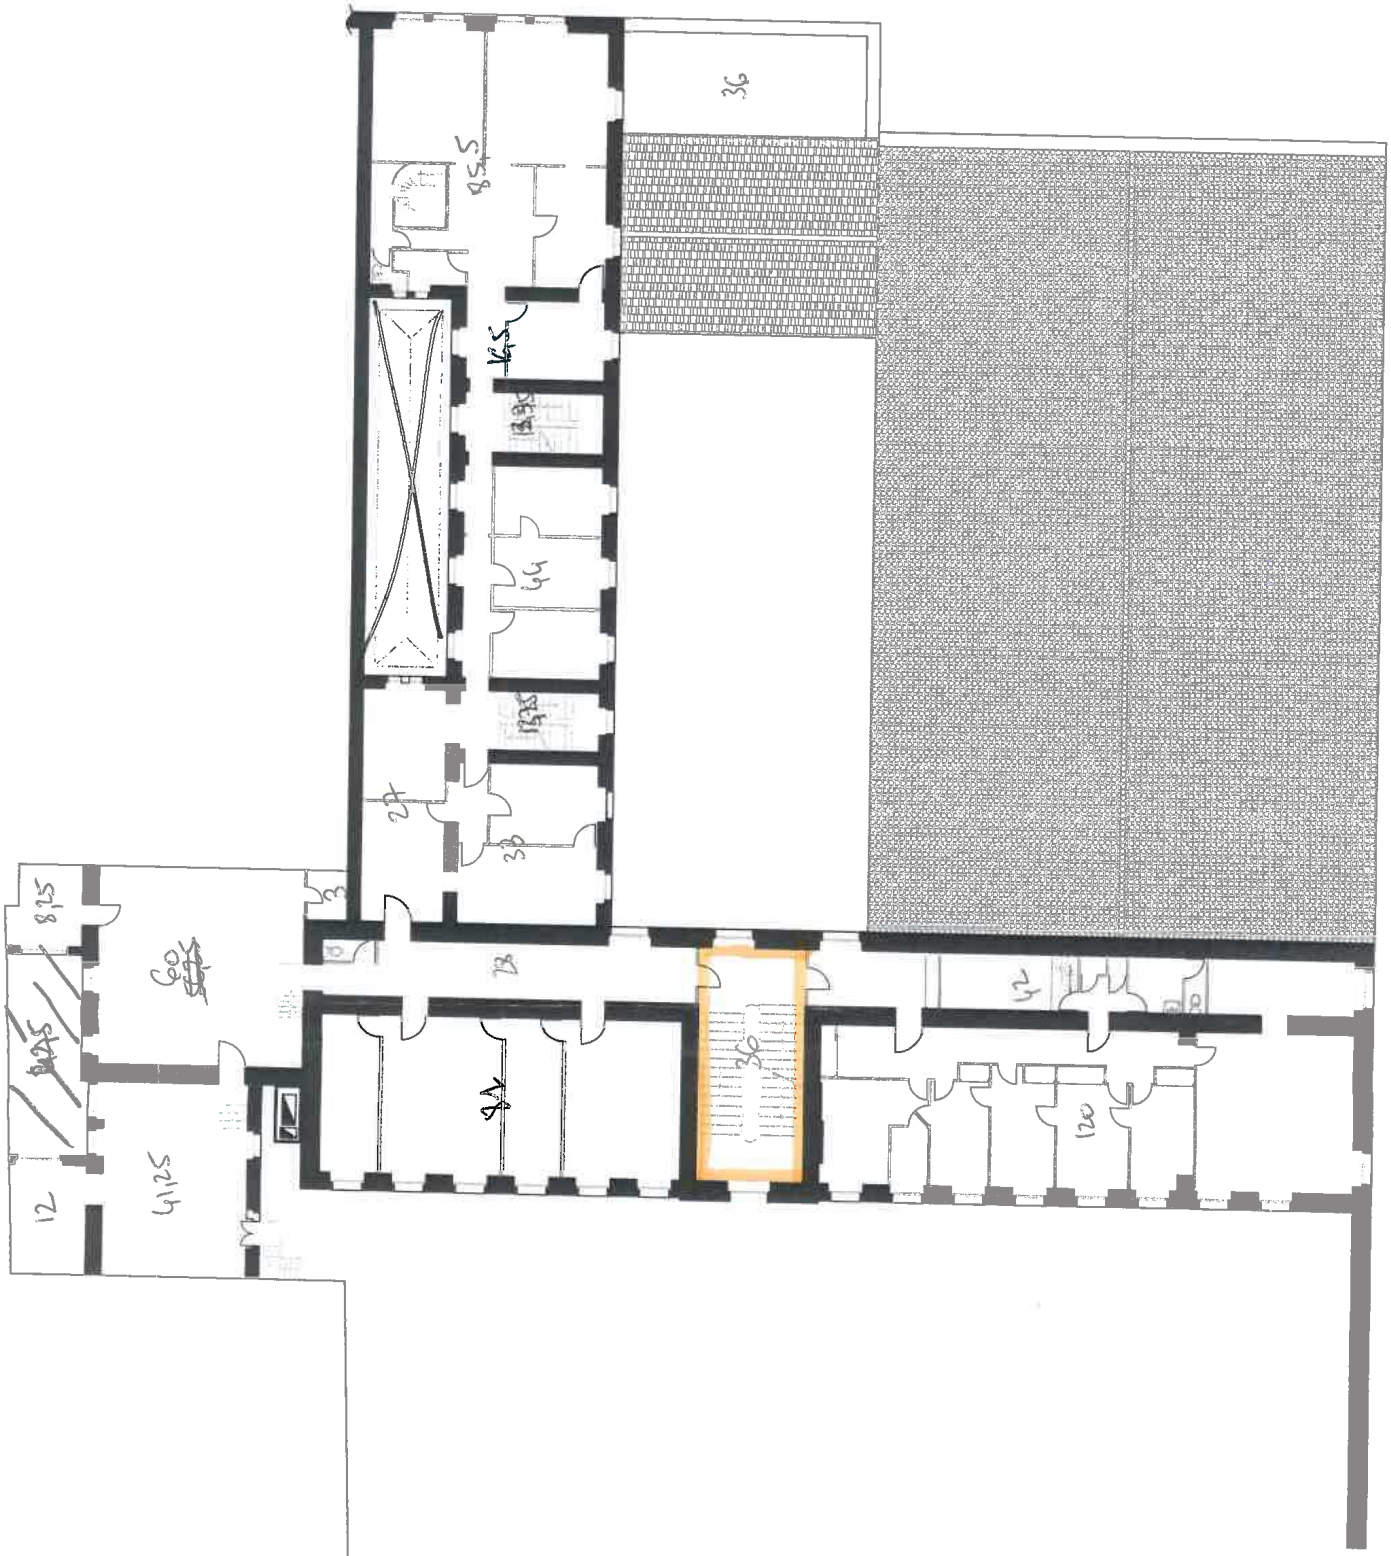

VILLE DE LA ROCHELLE Pôle Aménagement et Patrimoine	**MES** 20, place Saint Michel 17 086 La Rochelle cedex 2 tél : TELEPHONE fax : FAX	**ORATOIRE**		**EDL**	
		1ETAGE	**000125**	**02**	
Architecte : .	Dessinateur : V.POTIER	Date : DATE	Échelle : 1/200	Indice : A	

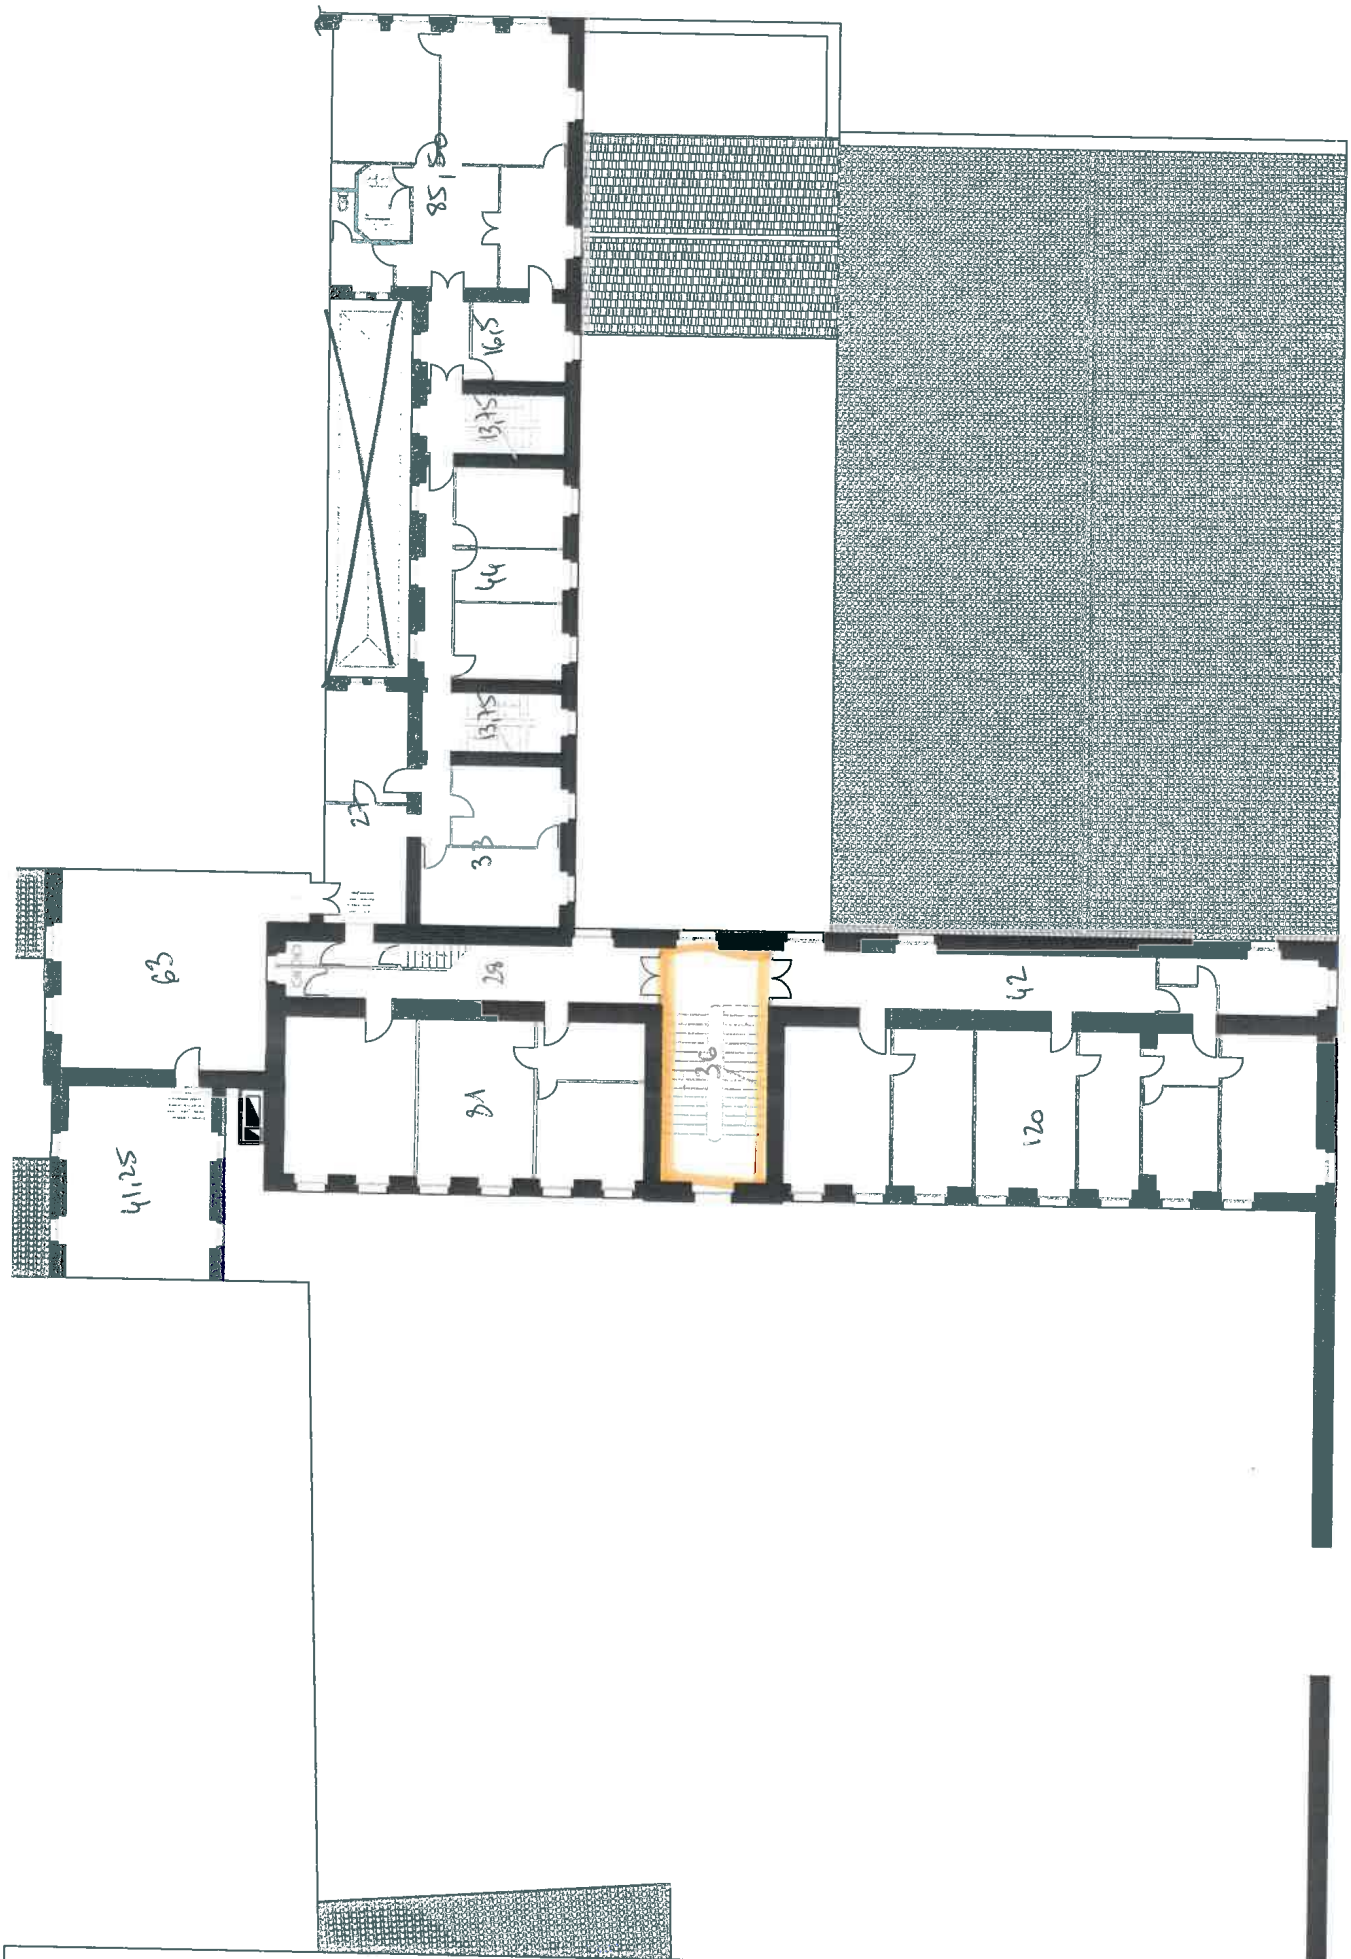

VILLE DE LA ROCHELLE
Pôle Aménagement et Patrimoine

MES
20, place Saint Michel
17 086 La Rochelle cedex 2
tél : TELEPHONE
fax : FAX

ORATOIRE

2ETAGE

000125

EDL

03

Architecte : .

Dessinateur : V.POTIER

Date : DATE

Échelle : 1/200

Indice : A

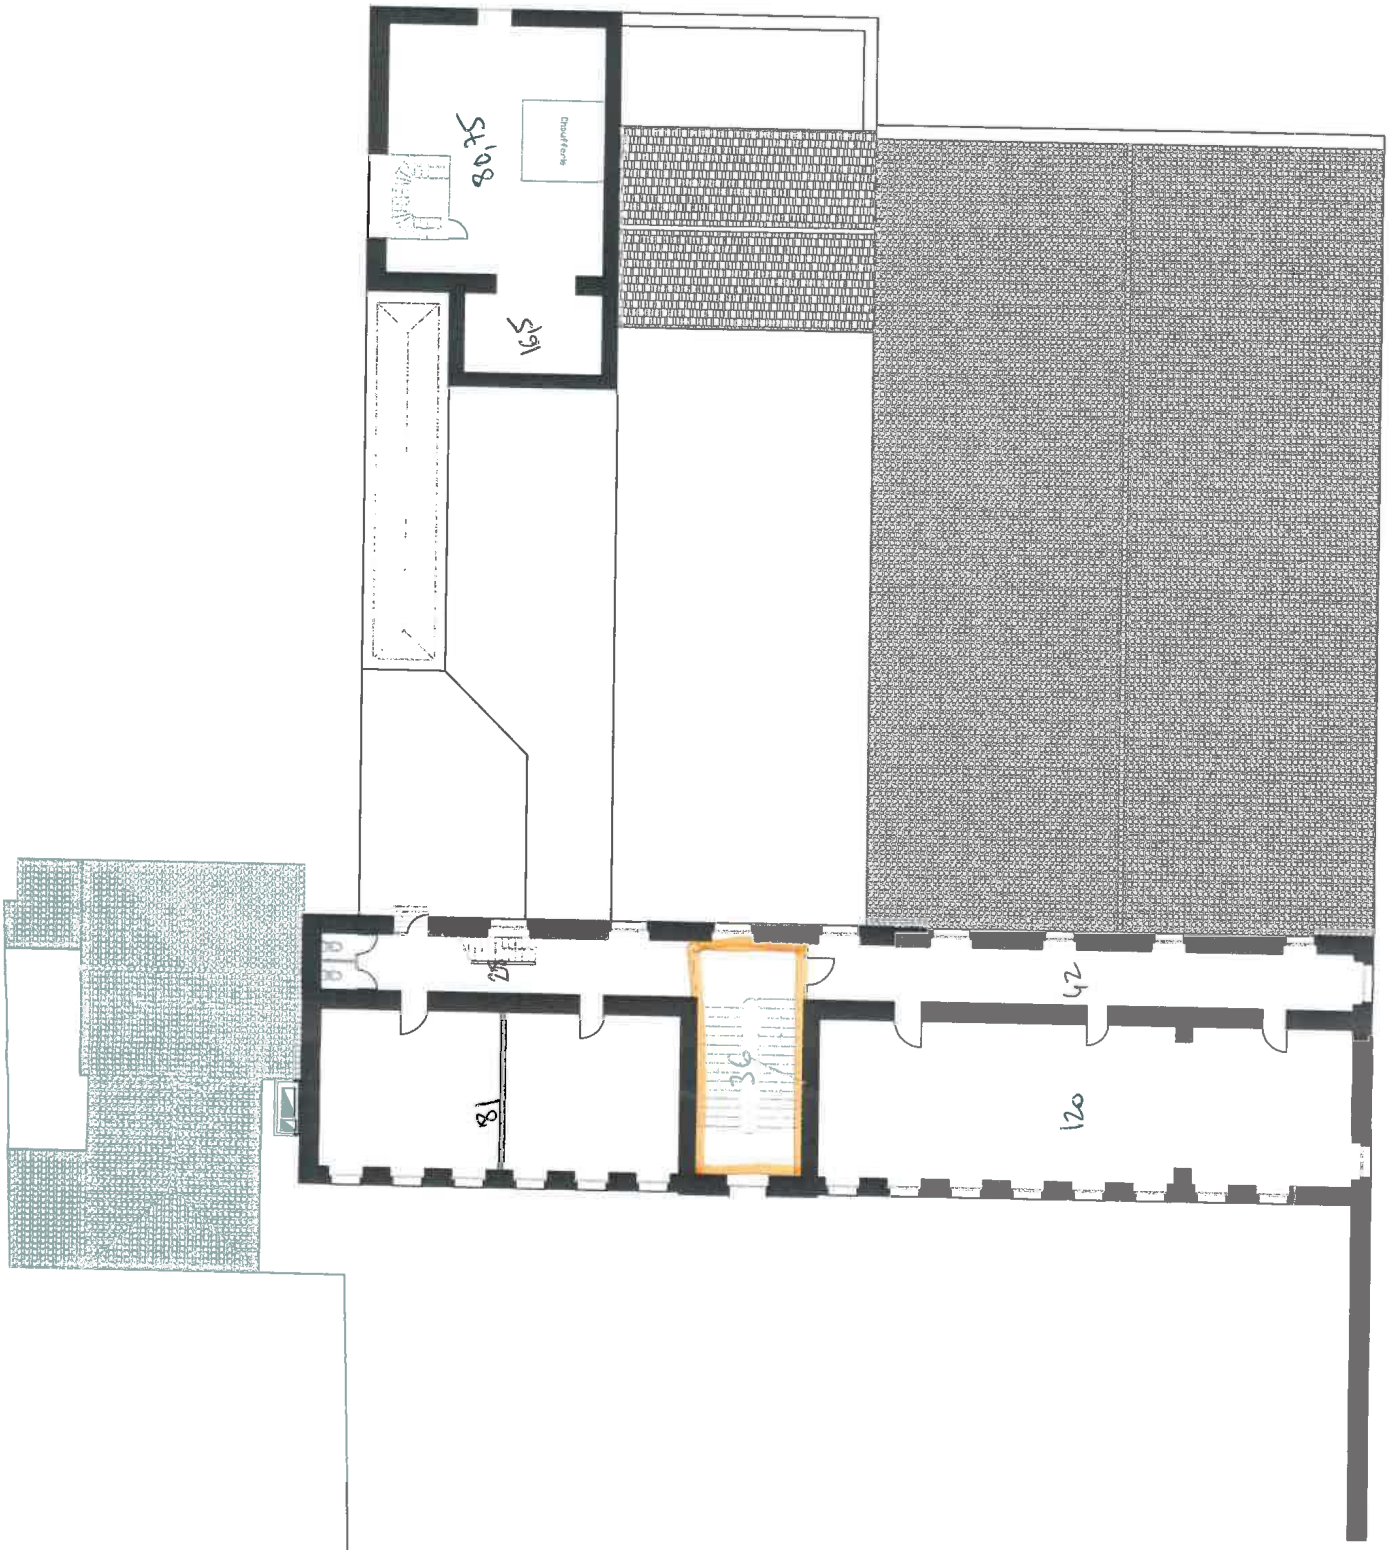

VILLE DE LA ROCHELLE
Pôle Aménagement et Patrimoine

MES
20, place Saint Michel
17 086 La Rochelle cedex 2
tél : TELEPHONE
fax : FAX

ORATOIRE

3ETAGE

000125

EDL

04

Architecte :.

Dessinateur : V.POTIER

Date : DATE

Échelle : 1/200

Indice : A

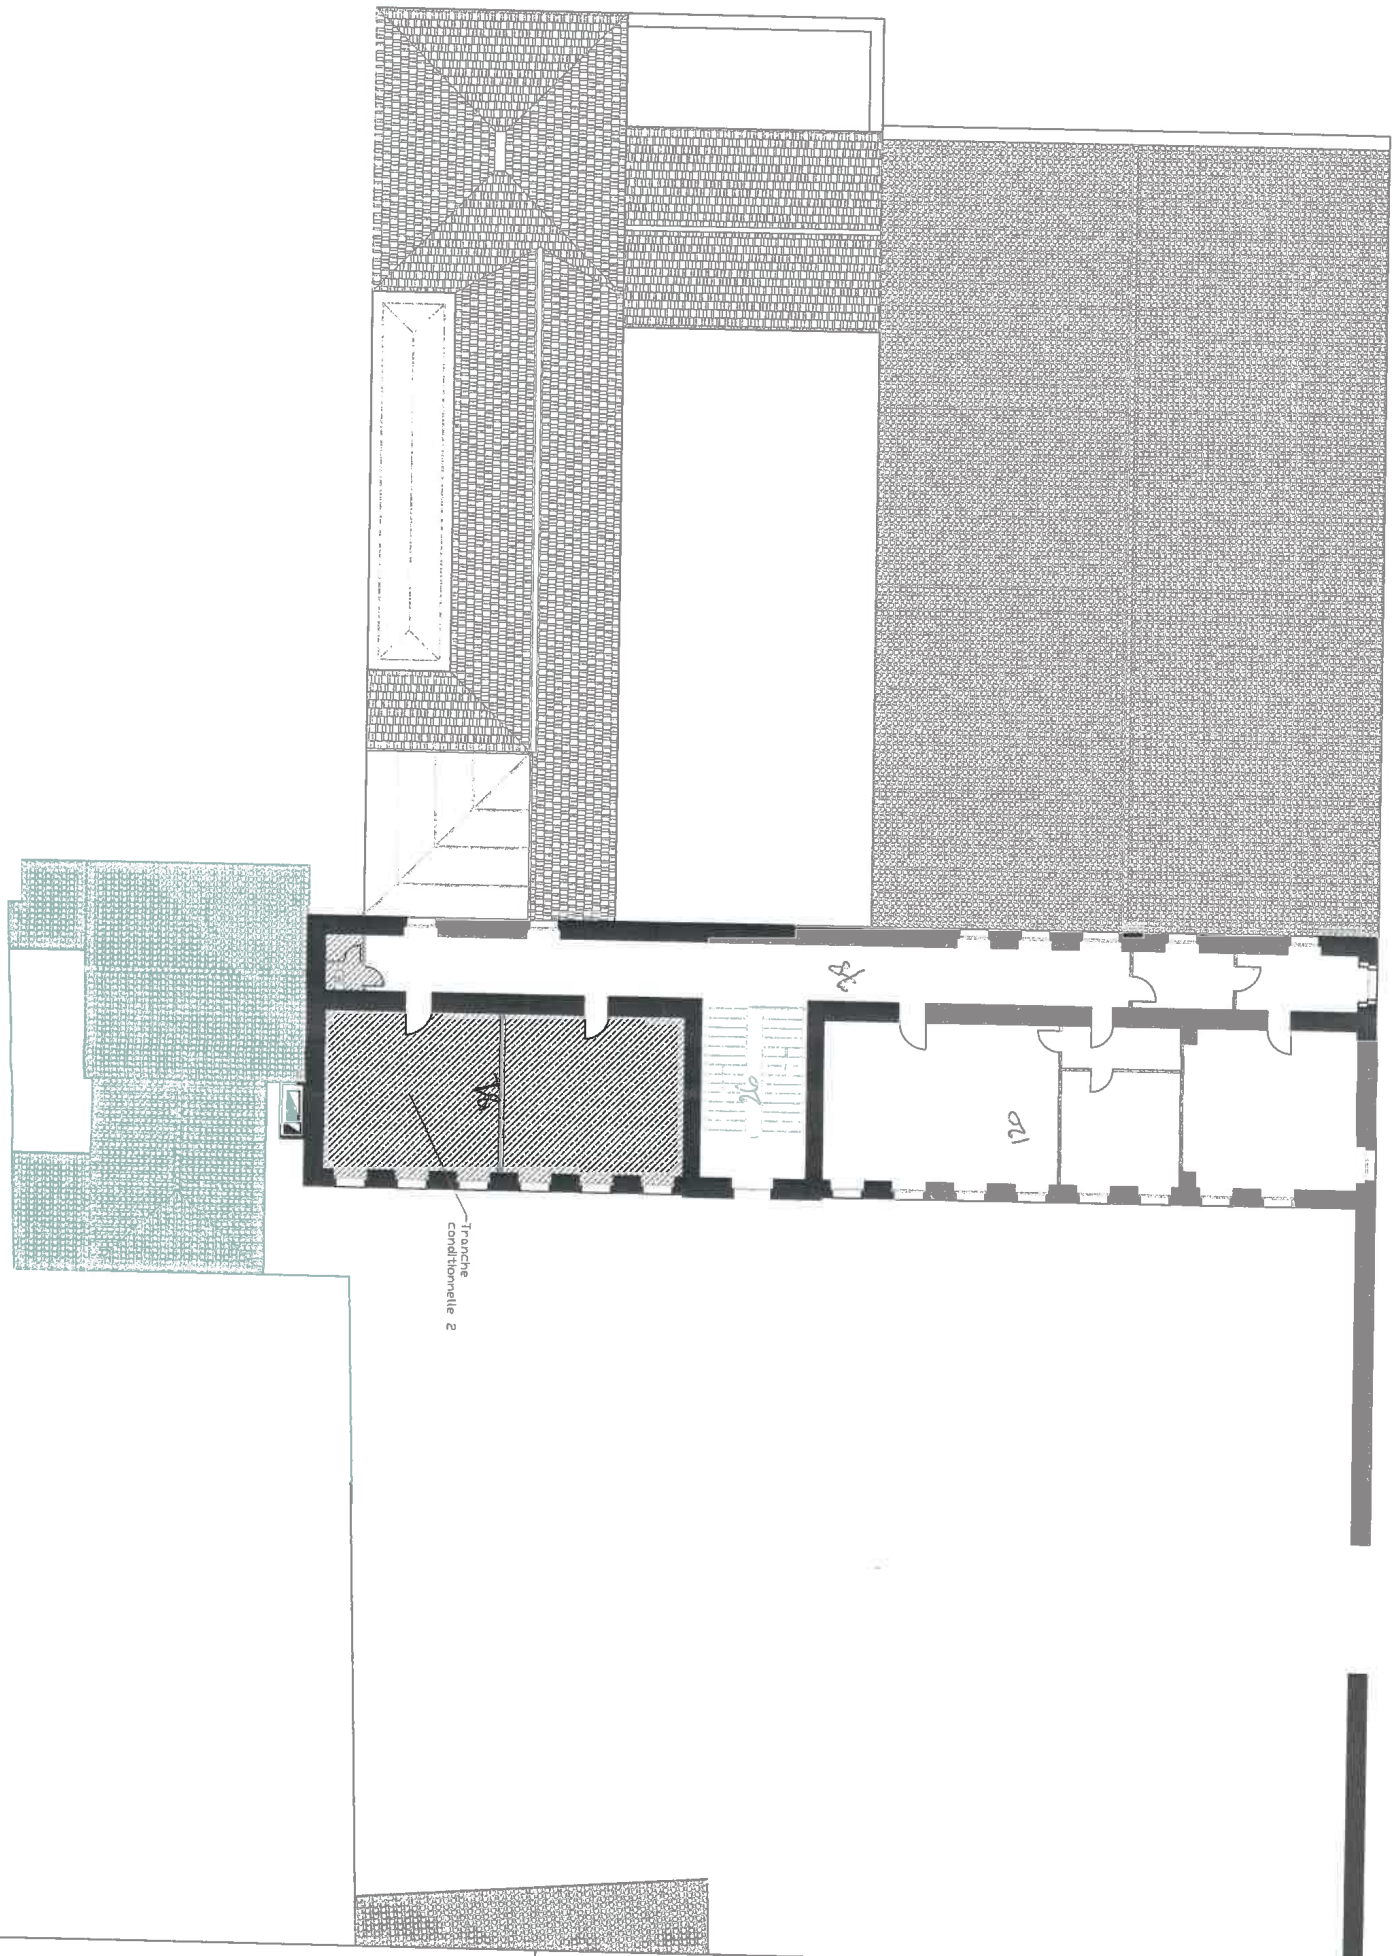

Tour A

VILLE DE LA ROCHELLE
Pôle Aménagement et Patrimoine

MES
20, place Saint Michel
17 086 La Rochelle cedex 2

tél : TELEPHONE
fax : FAX

ORATOIRE

4ETAGE

000125

EDL

05

Architecte : .

Dessinateur : V.POTIER

Date : DATE

Échelle : 1/200

Indice : A