


Comble deux rue des Ursules	
Salles	Aires
Palier	7,10
Salle Attente	38,60
Degt	5,60
PL	1,20
Salle de réunion	38,80
Bureau 1	17,40
Bureau 2	19,10
Totals	127.80

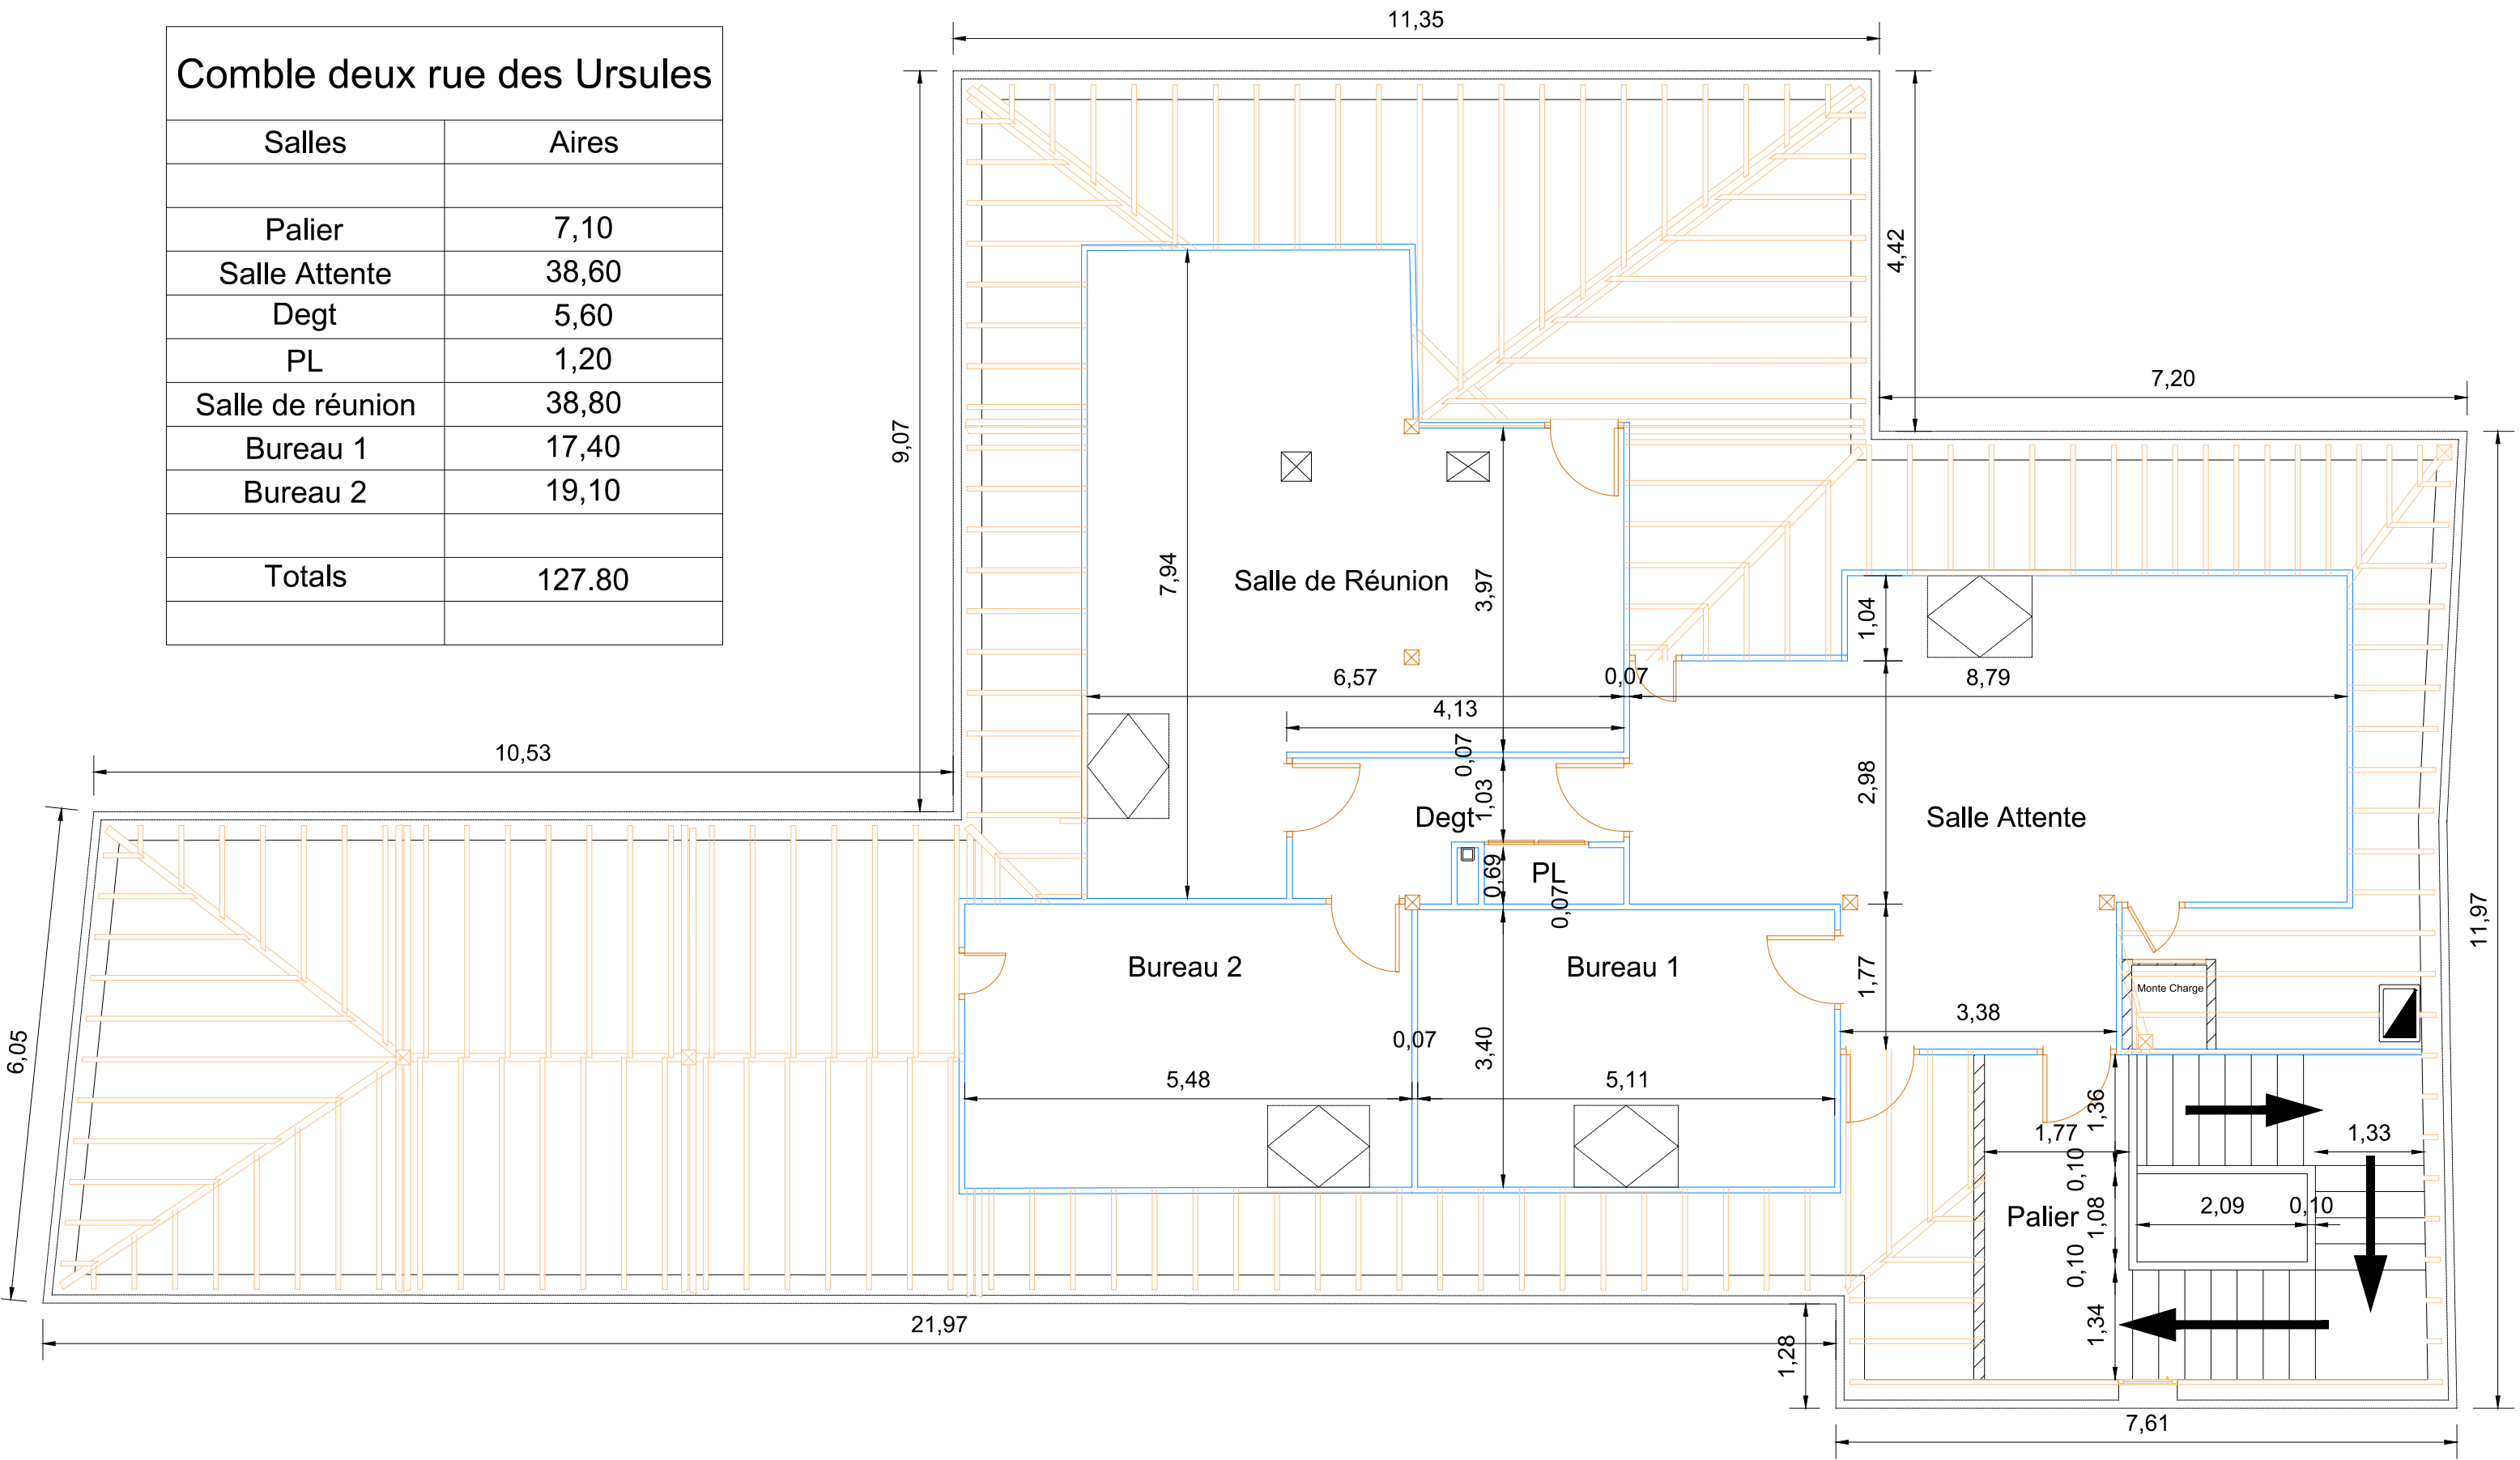

Services Techniques
de la Ville de MONTLUÇON

Vue en plan:
échelle 1/75 e

Combles
2 RUE DES URSULES