
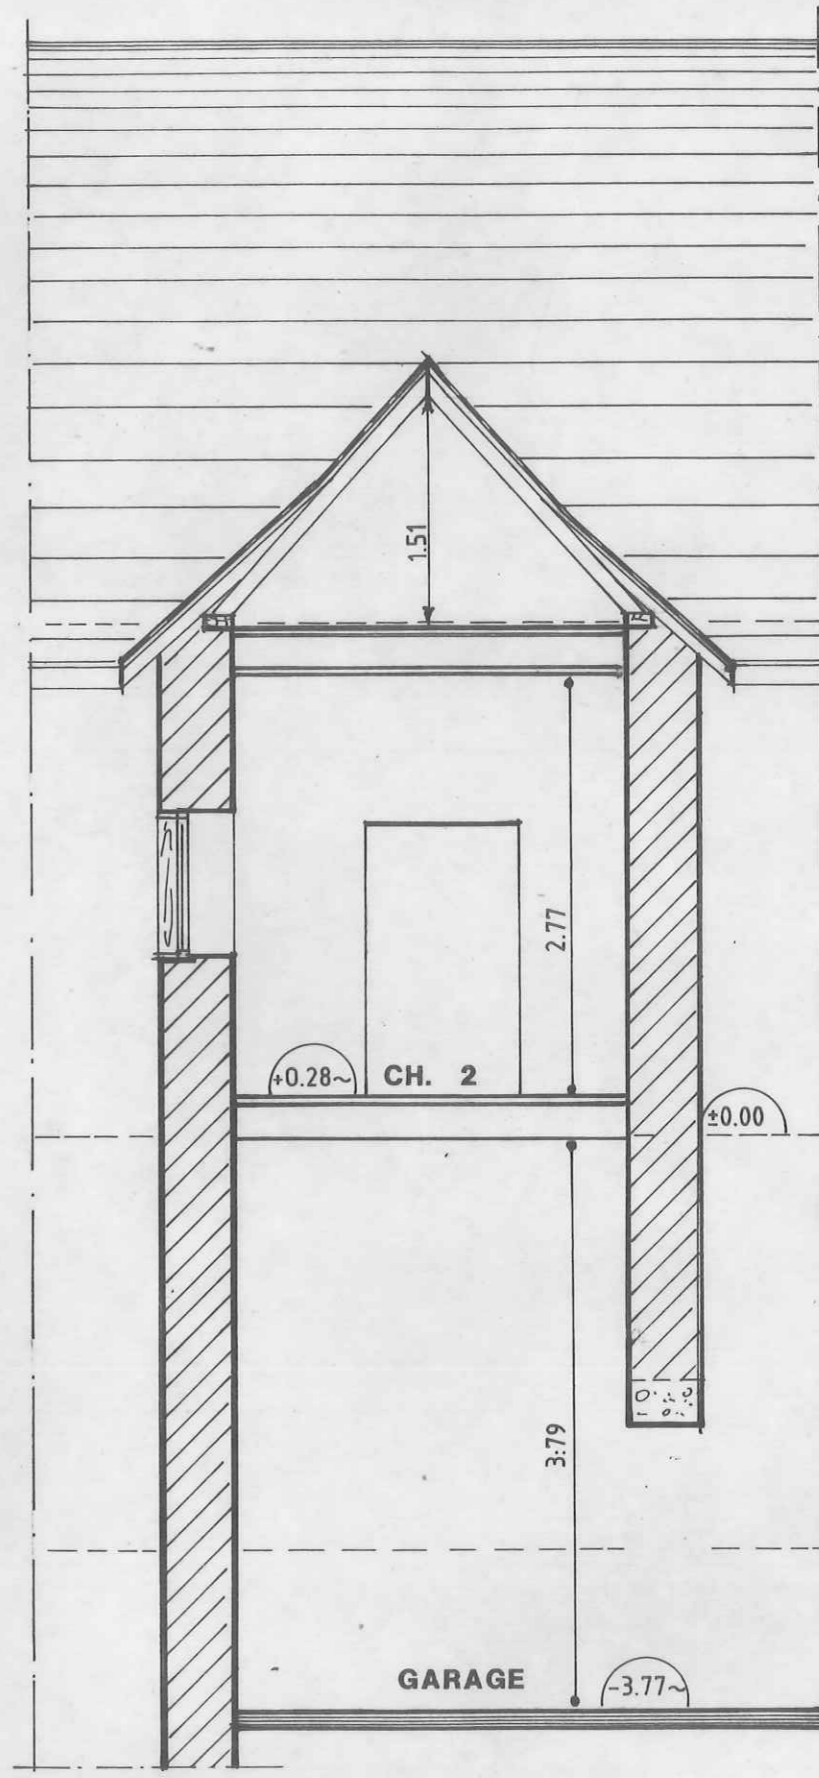


BATIMENT à DEMOLIR

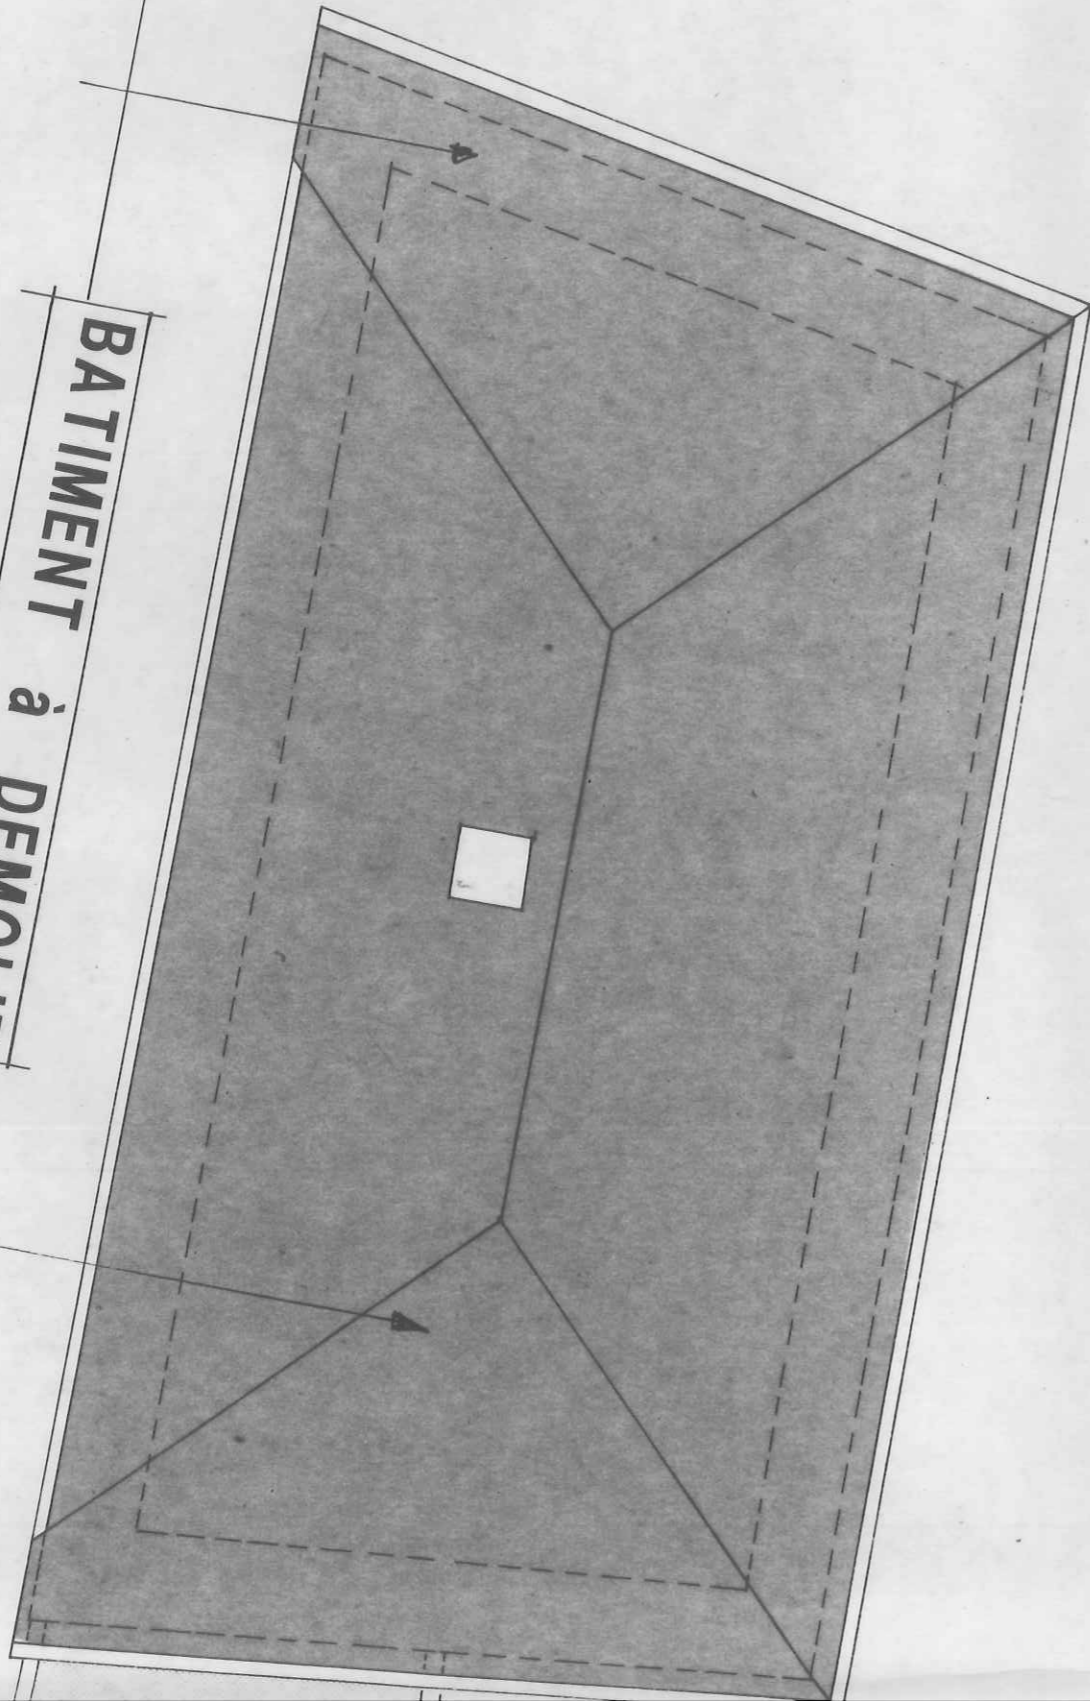

COUPE C - C