


ETAGE

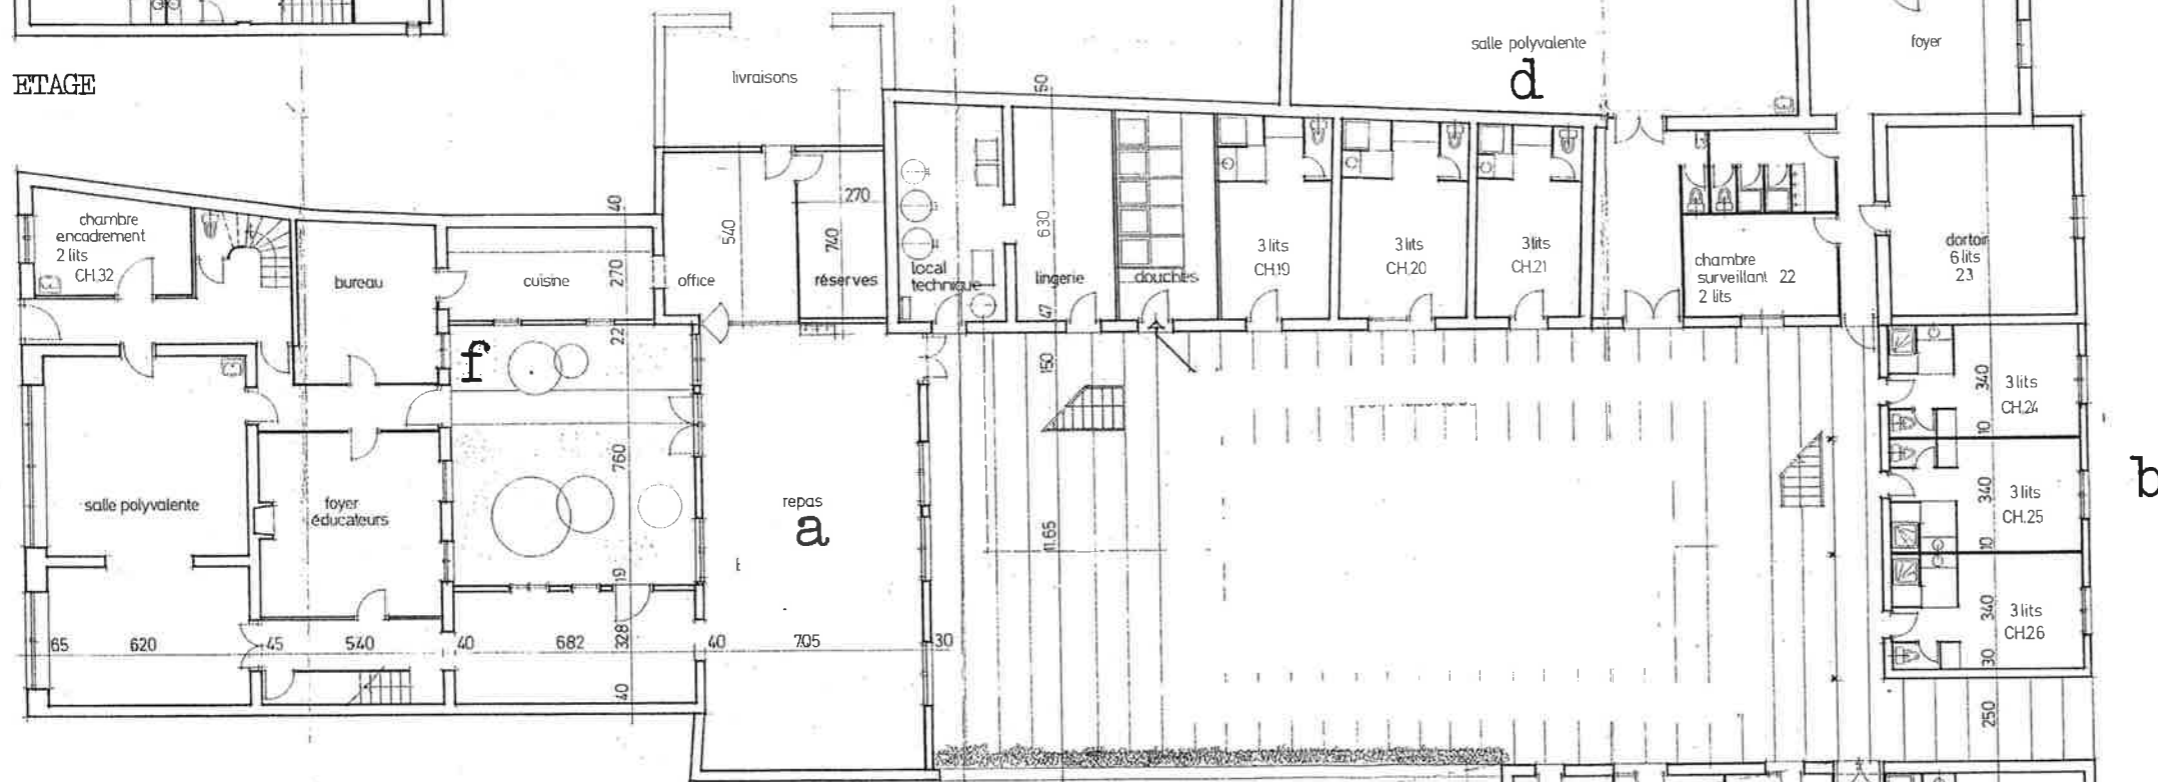

REZ DE CHAUSSEE




VARIANTE

DOLUS D'OLEFON 17550
 FEDERATION DES ŒUVRES LAÏQUES DE PARIS
 CENTRE DE VACANCES
 ET D'ACTIVITES SOCIO-CULTURELLES
REZ DE CHAUSSEE


BOHELE/000 - INTÉ Mars 1981

J.A. Savadon/0100 - ST. BARNABES
 J. Lardresse/01 Lecroy amateurs


80 rue de Belleville - 75019 PARIS - 01 42 37 58

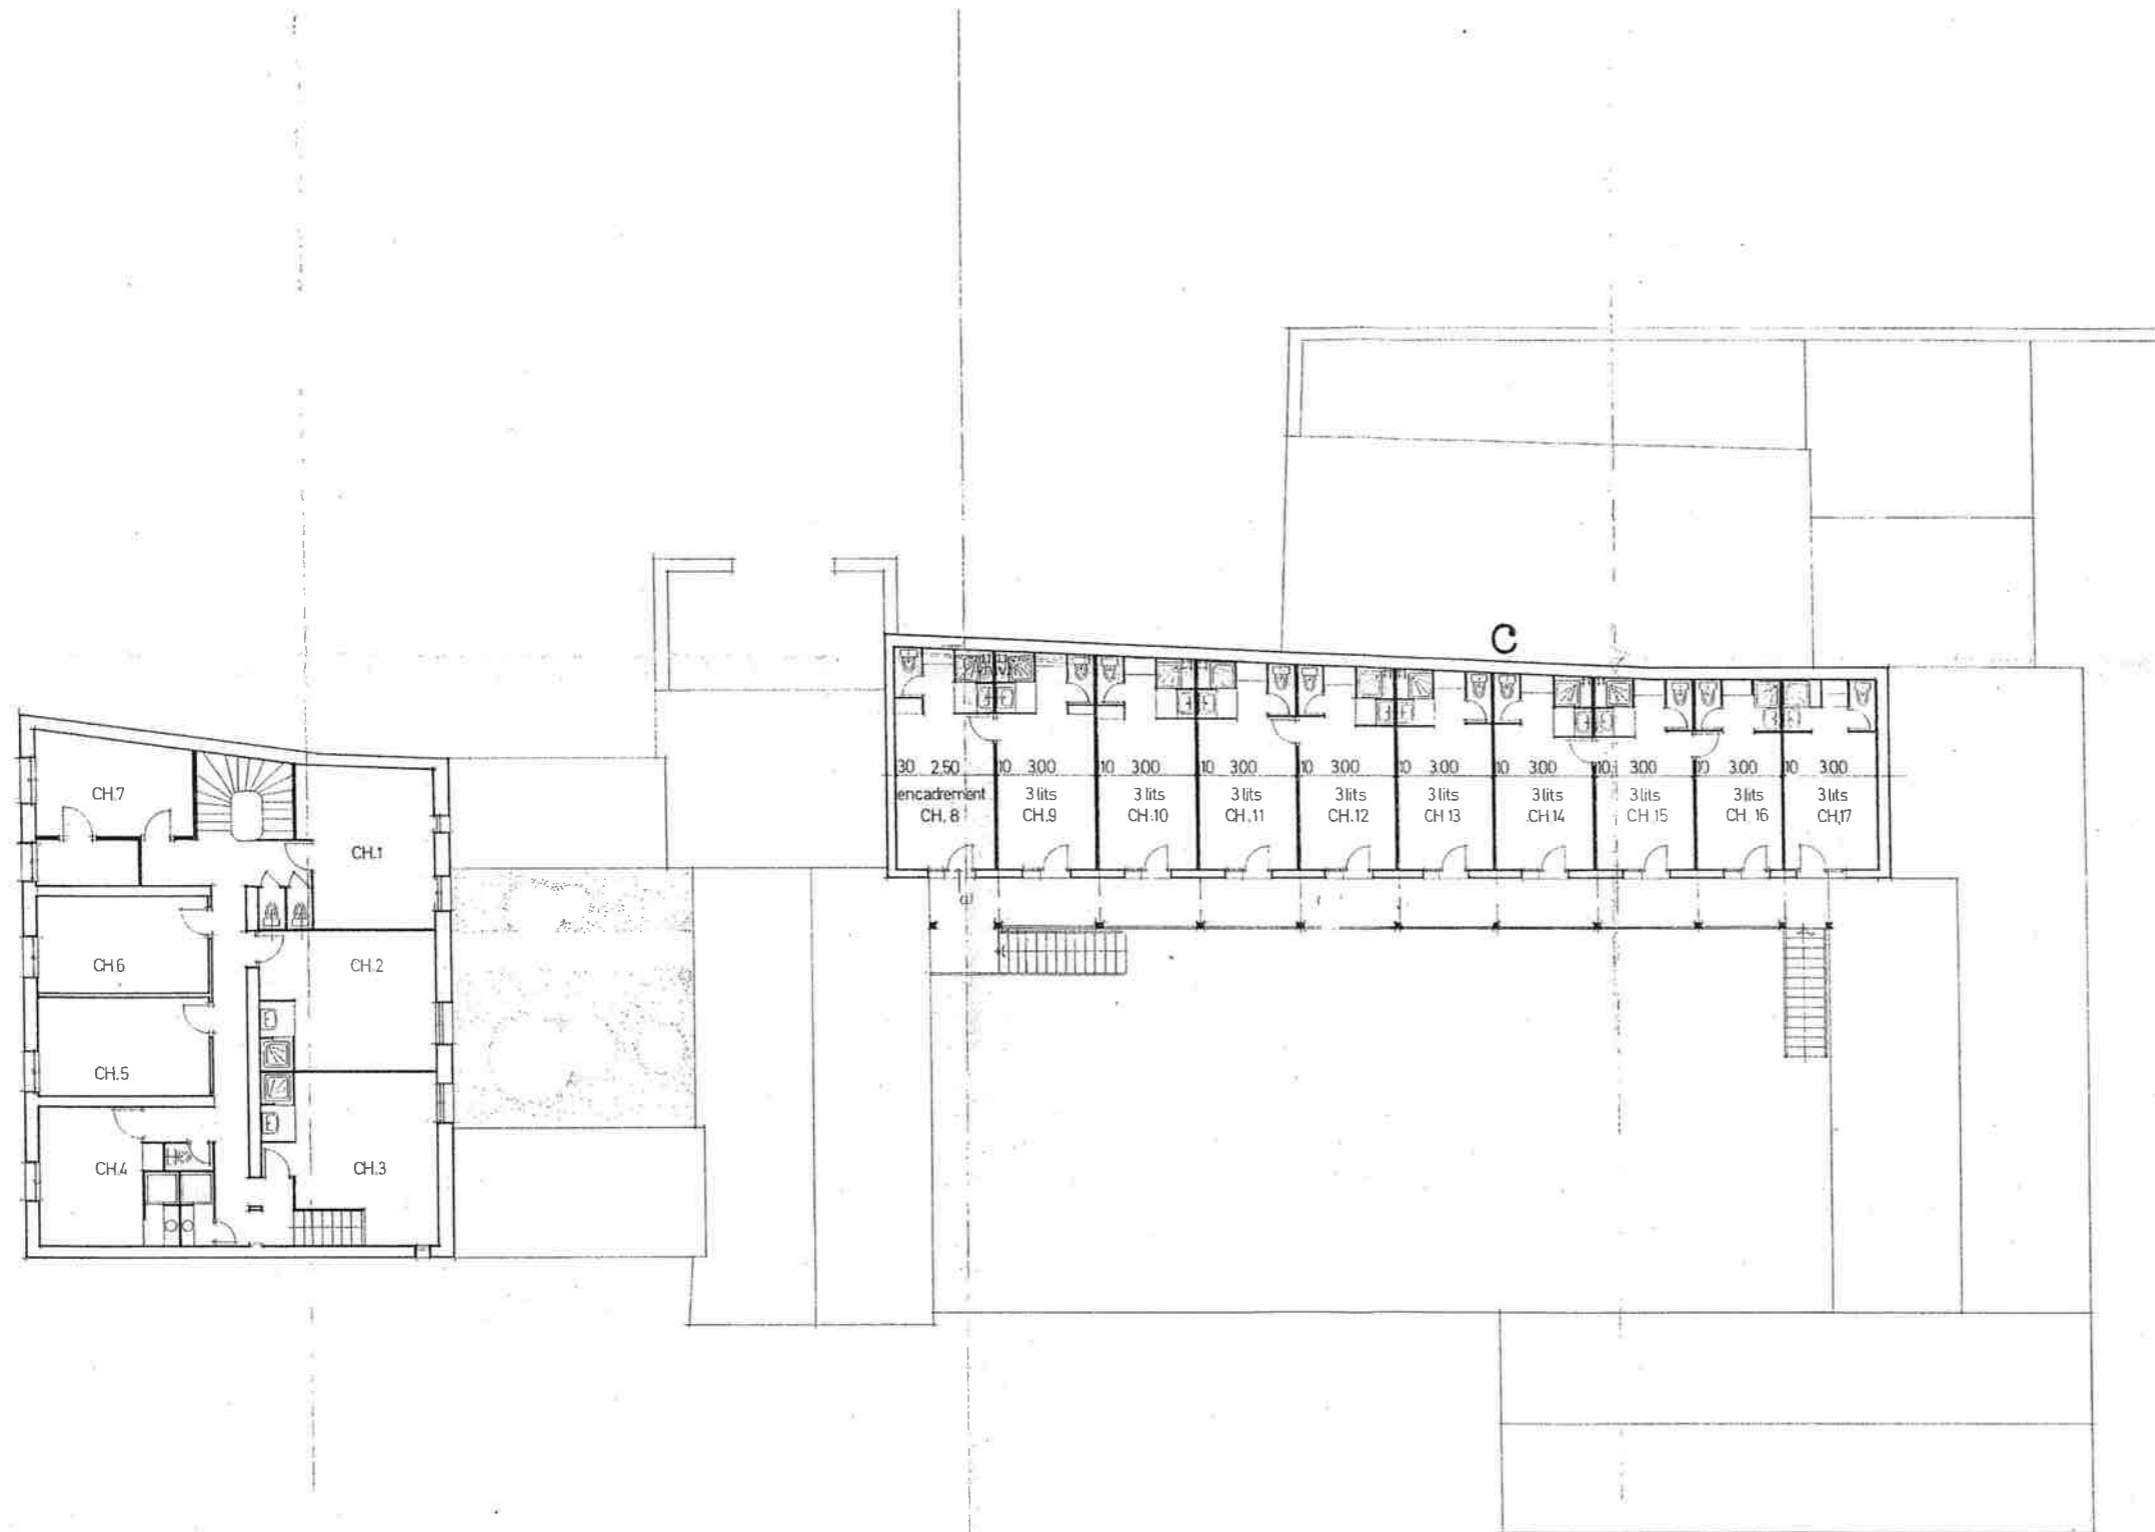


DOLUS D'OLERON 17550
 FEDERATION DES ŒUVRES LAIQUES DE PARIS
 CENTRE DE VACANCES
 ET D'ACTIVITES SOCIO-CULTURELLES
 ETAGE
 ARCHITECTE 1988
 J. Landresse / G. Noel S.E.P. d'architectes
 J. Landresse / M. Lecroy assistants
 10 rue de la République - 93000 PARIS 13

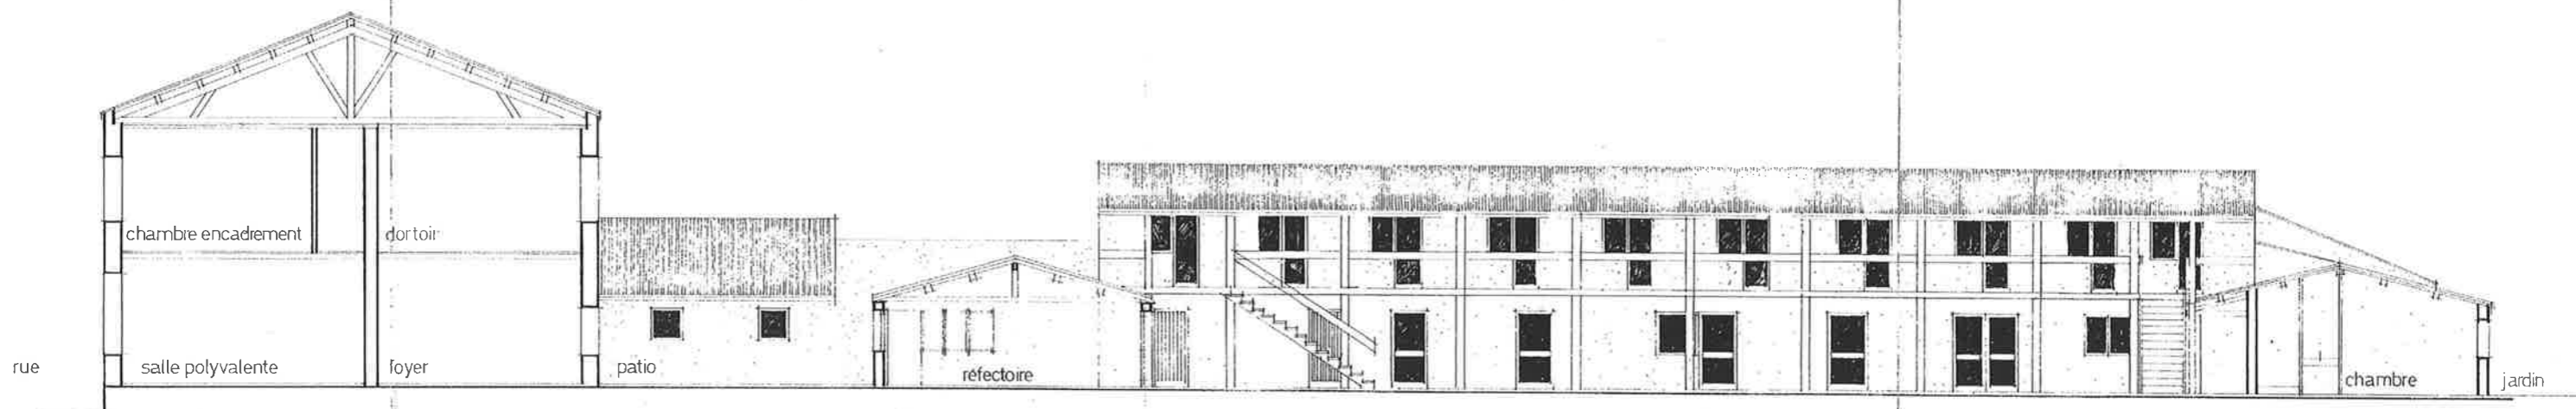

COUPE LONGITUDINALE


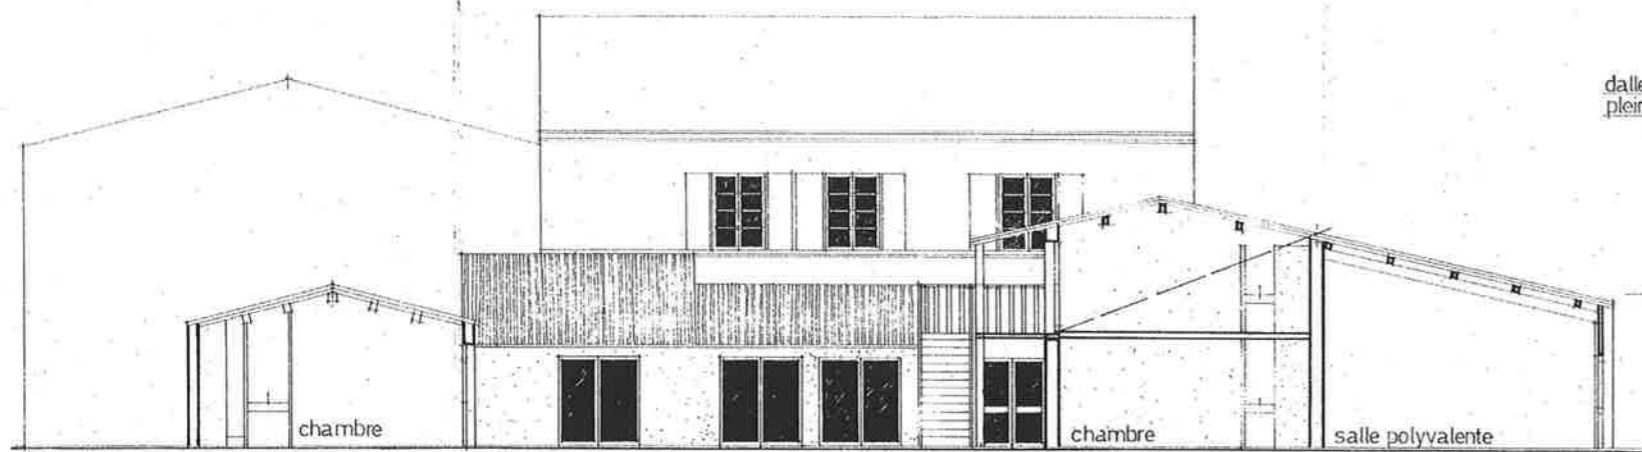


COUPE TRANSVERSALE

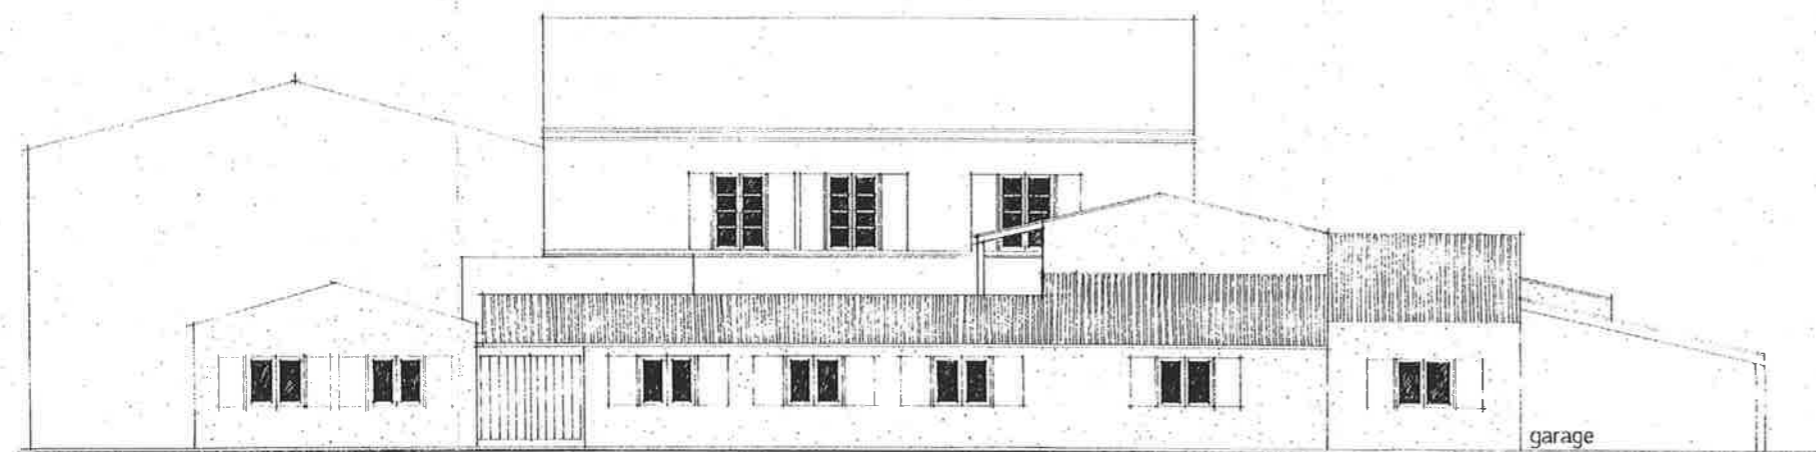

FACADE SUR JARDIN

facade sur jardin intérieur

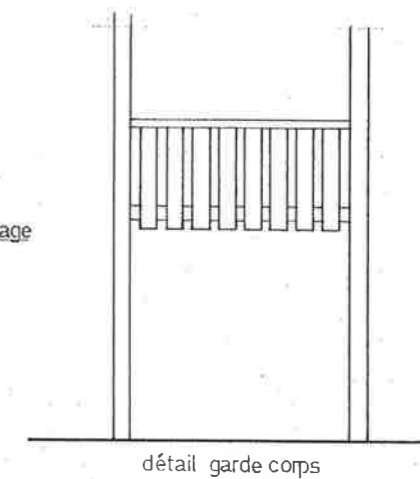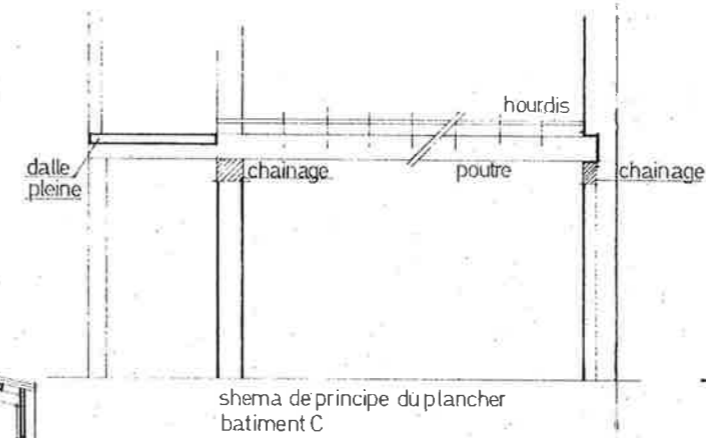

DOLUS D'OLERON 17550
 FEDERATION DES ŒUVRES LAIQUES DE PARIS

CENTRE DE VACANCES
 ET D'ACTIVITES SOCIO-CULTURELLES

FACADES COUPES

ECHELLE 1/100 DATE MARS 1981

J.&A. Lavedan/G.Noël S.C.P.d'architectes
 J.Landresse/M.Lecayot assistants

63,rue de Sèvres 75006 PARIS - 222.39.58