


# VILLE DE VANDŒUVRE-LES-NANCY

Cadastre : section AH 440

## IMMEUBLE 157-159 RUE Gabriel PERI

**Échelle : 1/100**    **REZ-DE-CHAUSSEE**

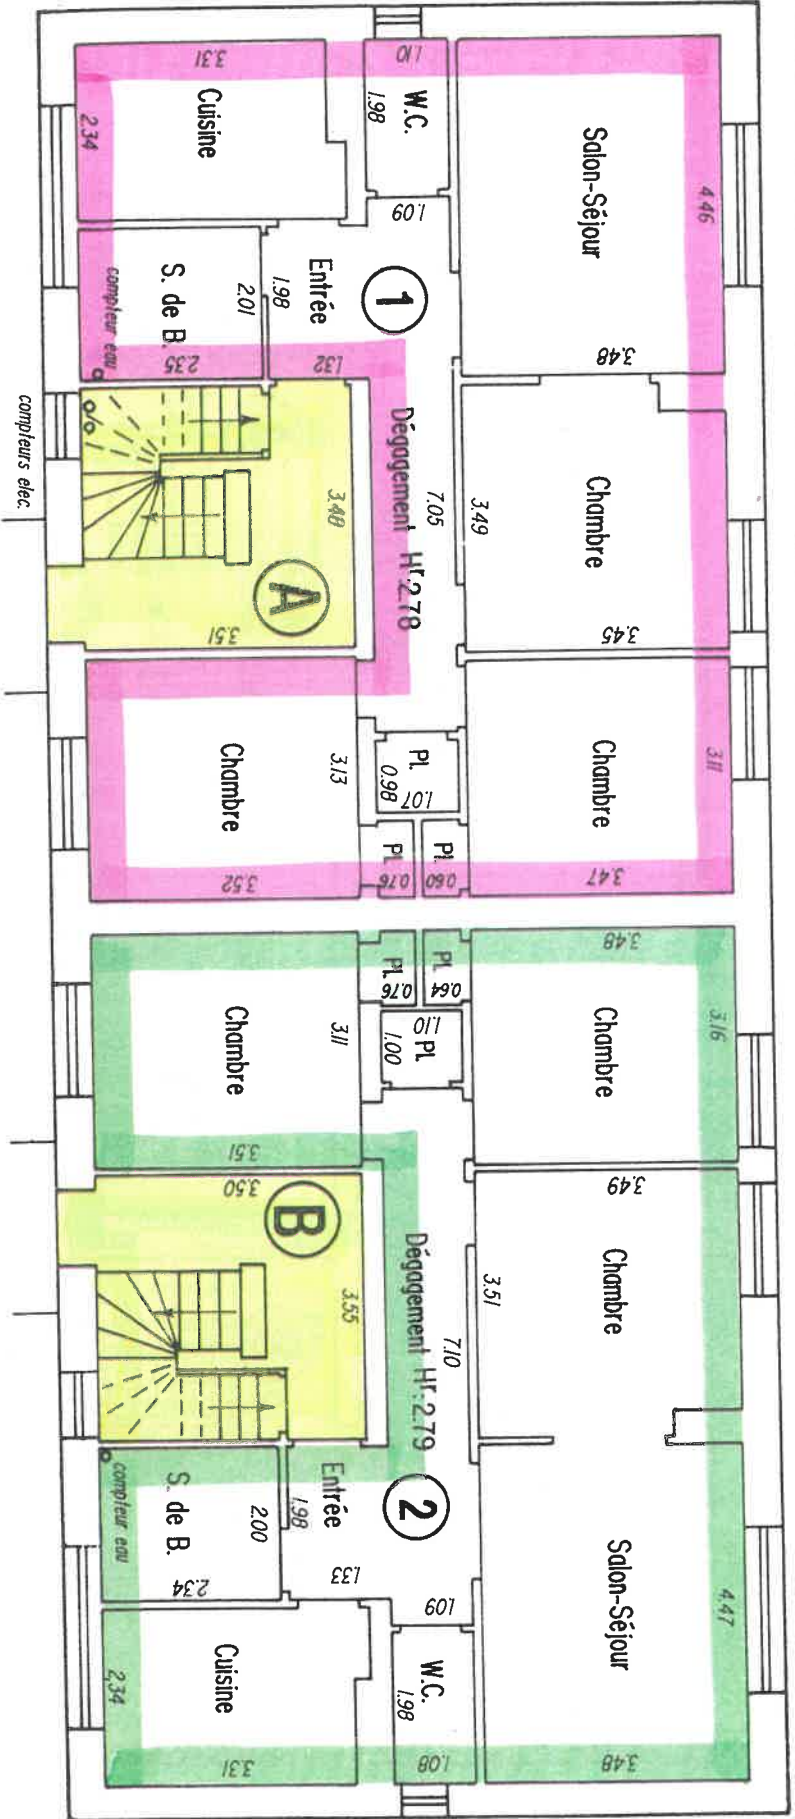

Rue Gabriel Péri

Complété le 14 Avril 2000  
Essey-les-Nancy, le 27 Mars 1998  
**PLAN No 144361**



Bernard MAZURE  
GÉOMÈTRE-EXPERT D.P.L.G.  
117 rue R. Bérlin, Essey-les-Nancy  
Téléphone : 03-83-33-14-60  
Télécopie : 03-83-20-44-98