


PLAN DU REZ DE CHAUSSEE

Repere de superposition des plans

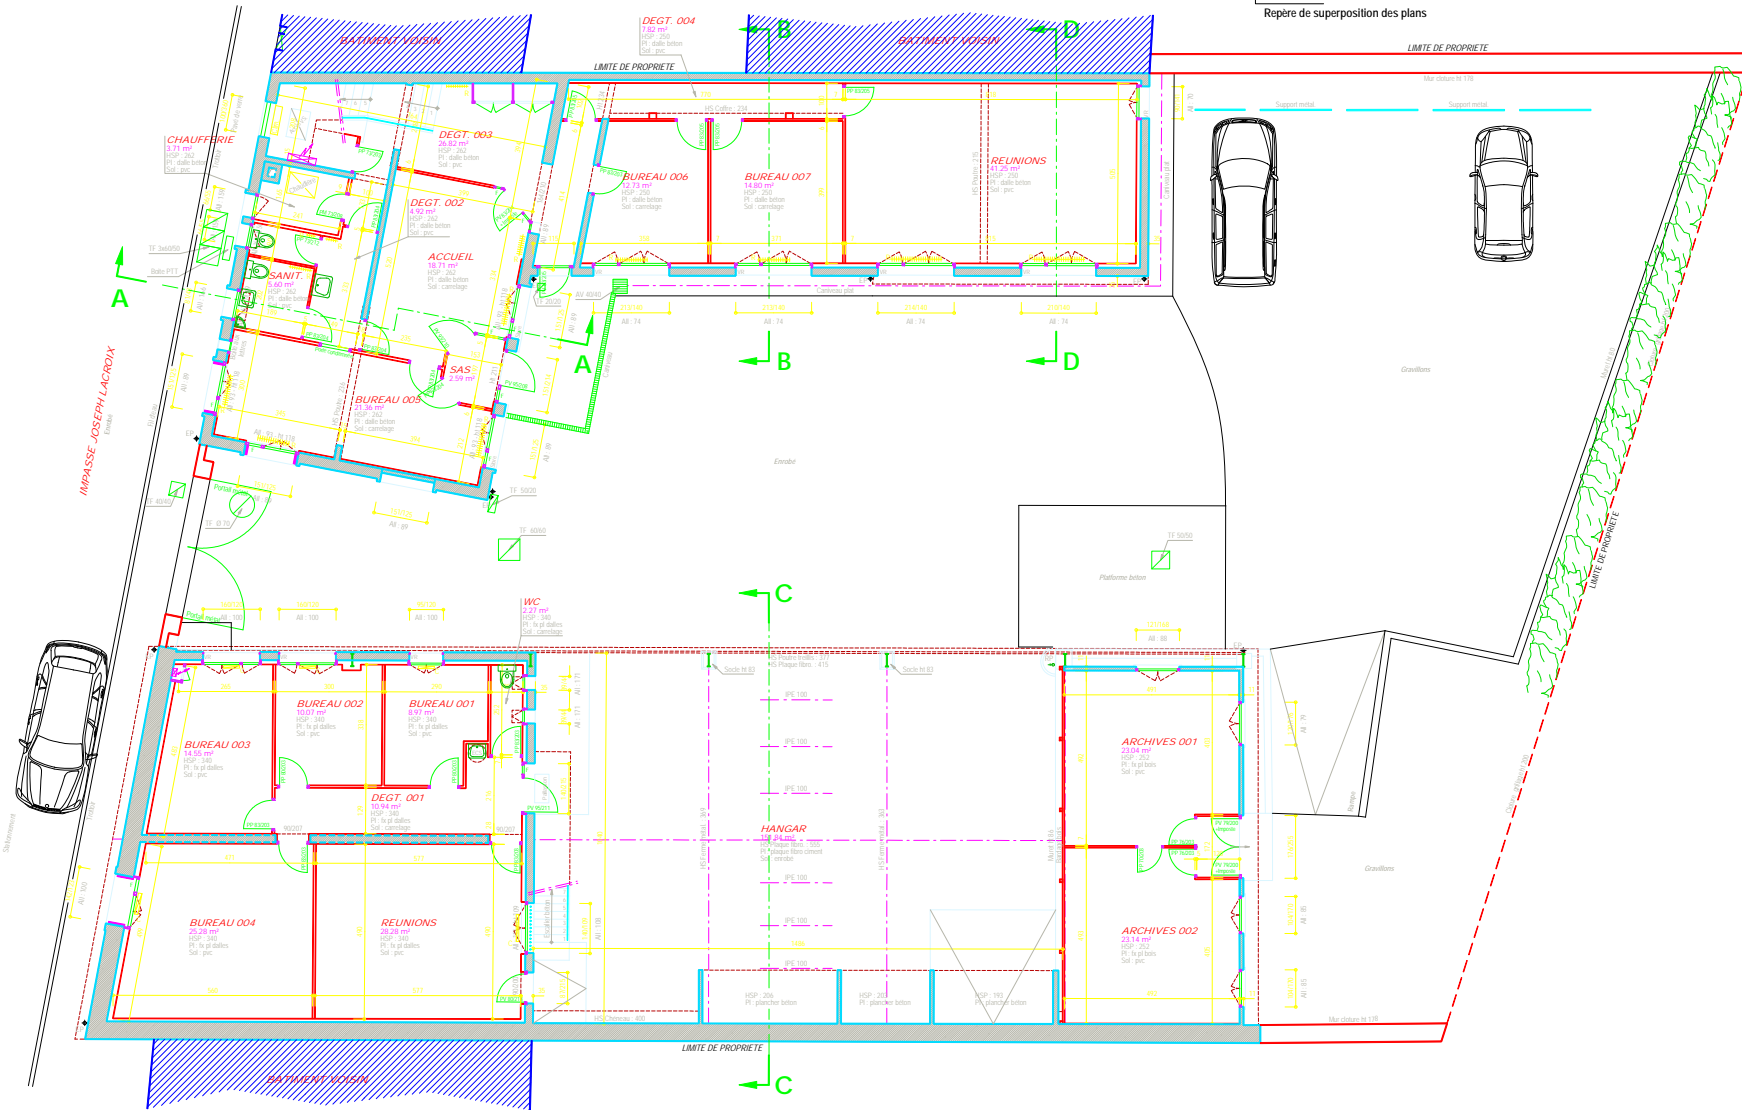

LEGENDE

- PAREMENT CONNU
- PAREMENT SUPPOSE
- CLOISON
- RADIATEURS
- ARMOIRE ELECTRIQUE

RANGI 2
 25.84 m²
 Pl. en pl. plâtre / Nature plâtre ou faux plafond
 Pl. en pl. plâtre / Nature plâtre ou faux plafond
 Pl. en pl. plâtre / Nature plâtre ou faux plafond
 Pl. en pl. plâtre / Nature plâtre ou faux plafond

TABEAU DE SURFACES

S.H.O.B RdC 532.00 m² env.

SURFACE UTILE

ARCHIVES 001	23.04 m ²
ARCHIVES 002	23.14 m ²
HANGAR	151.84 m ²
DEGT. 001	10.94 m ²
WC	2.27 m ²
BUREAU 001	8.97 m ²
BUREAU 002	10.07 m ²
BUREAU 003	14.55 m ²
BUREAU 004	25.28 m ²
REUNIONS	28.28 m ²
SAS	2.59 m ²
ACCUEIL	18.71 m ²
BUREAU 005	21.36 m ²
DEGT. 002	4.92 m ²
SANIT.	5.60 m ²
CHAUFFERIE	3.71 m ²
DEGT. 003	26.82 m ²
BUREAU 006	12.73 m ²
DEGT. 004	7.82 m ²
BUREAU 007	14.80 m ²
REUNIONS	41.25 m ²
TOTAL UTILE	458.69 m²

Point de référence :

Repère matricule : X.BE - 21
 Altitude : 31.614 m
 Voie suivie : RUE DE LA GARE
 Département : DEUX-SEVRES
 Commune : NIORT
 Numéro INSEE : 79191
 Localisation : PLACE SAINT-HILAIRE, A 100 M AU NORD DE LA RUE DE LA GARE
 Support : EGISE "SAINT-HILAIRE"
 Partie de support : MUR DE FACADE SUD-EST DU CHOEUR, FACE A LA RUE PAUL FRANCOIS PROUST
 Repèrement : A 3.29 M DU CONTREFORT NORD-EST
 A 0.04 M AU-DESSUS DU SOUBASSEMENT



MAISON DU DEPARTEMENT - DEB - Service Aménagement des Bâtiments
 Mail Lucie Aubrac - BP 531 - 79021 NIORT Cedex

UNITE EXPLOITATION		PIECE N°
17 Impasse Joseph Lacroix 79000 NIORT		
DOSSIER: FICHER D.A.O 11J043	PLAN DE MASSE PLAN DU REZ CHAUSSEE EDH: 1/100	
MISSION: Etat des lieux	MODIFICATIONS:	01
	A	
	B	
	C	
AVRIL 2011	D	