


VILLE DE VANDŒUVRE-LES-NANCY

Cadastr. section AH 440

IMMEUBLE 157-159 RUE GABRIEL PERI

Échelle: 1/100 SOUS-SOL

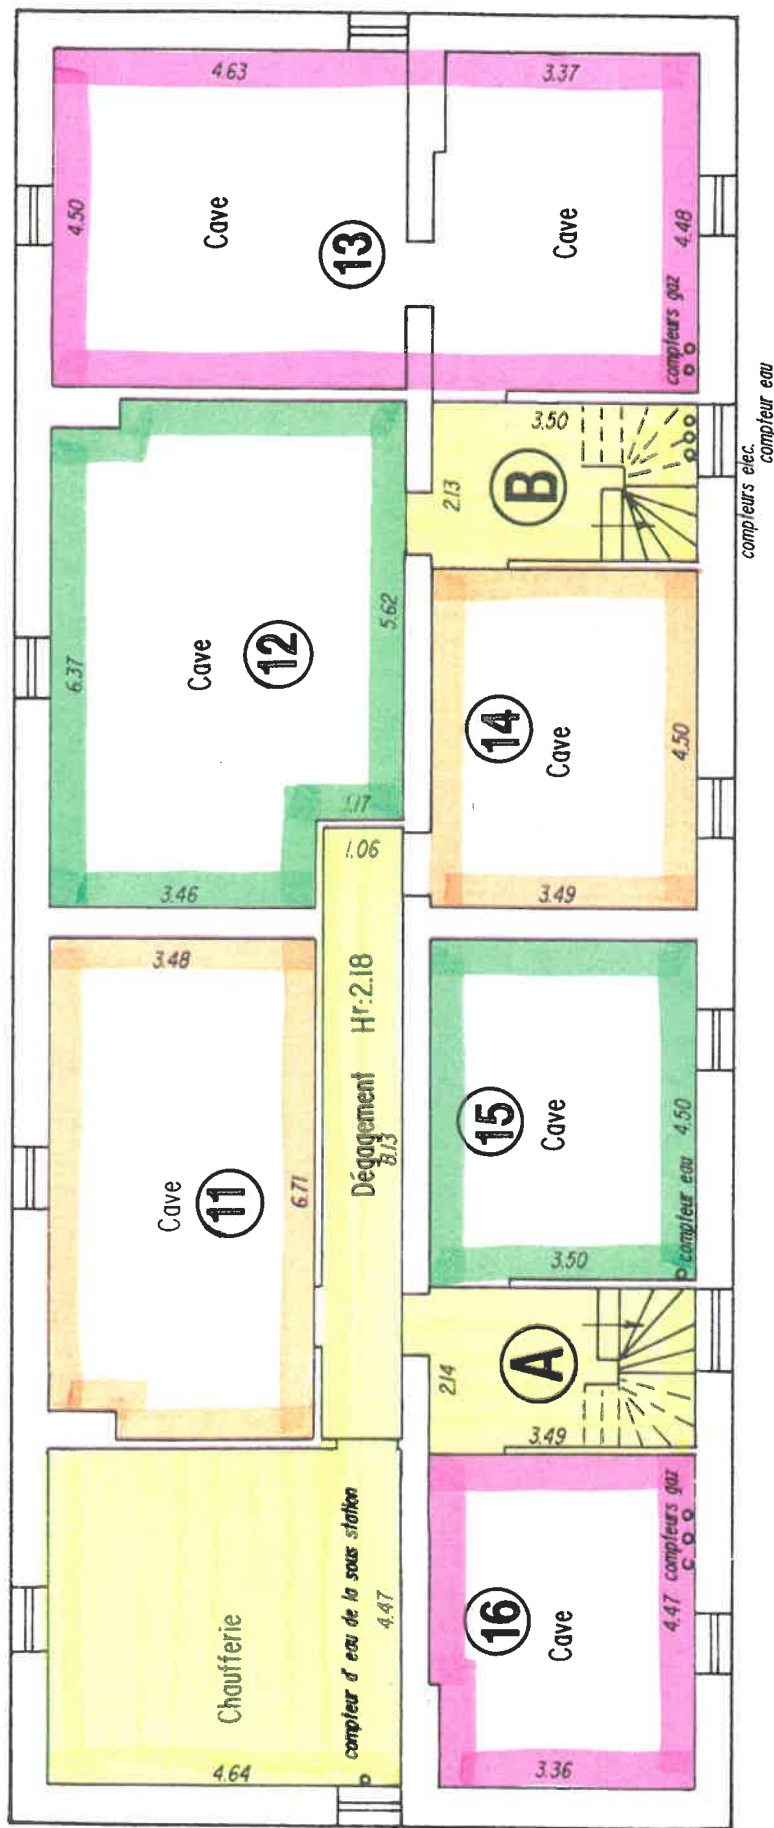

Complété le 14 Avril 2000

Essey-les-Nancy, le 27 Mars 1998

PLAN N° 14436⁴



Bernard MAZURE
GÉOMÈTRE-EXPERT D.P.L.G.
117 rue R.Bérin, Essey-les-Nancy
Téléphone : 03-83-33-14-00
Télécopie : 03-83-20-44-98

Rue Gabriel Péri