


Sci "LES JARDINS DE L'ARQUEBUSE"

Annexé à la minute d'un acte reçu par M^e Buffet, notaire associé à Soissons (Aisne) soussigné, le 22 Septembre 1998.

[Signature]

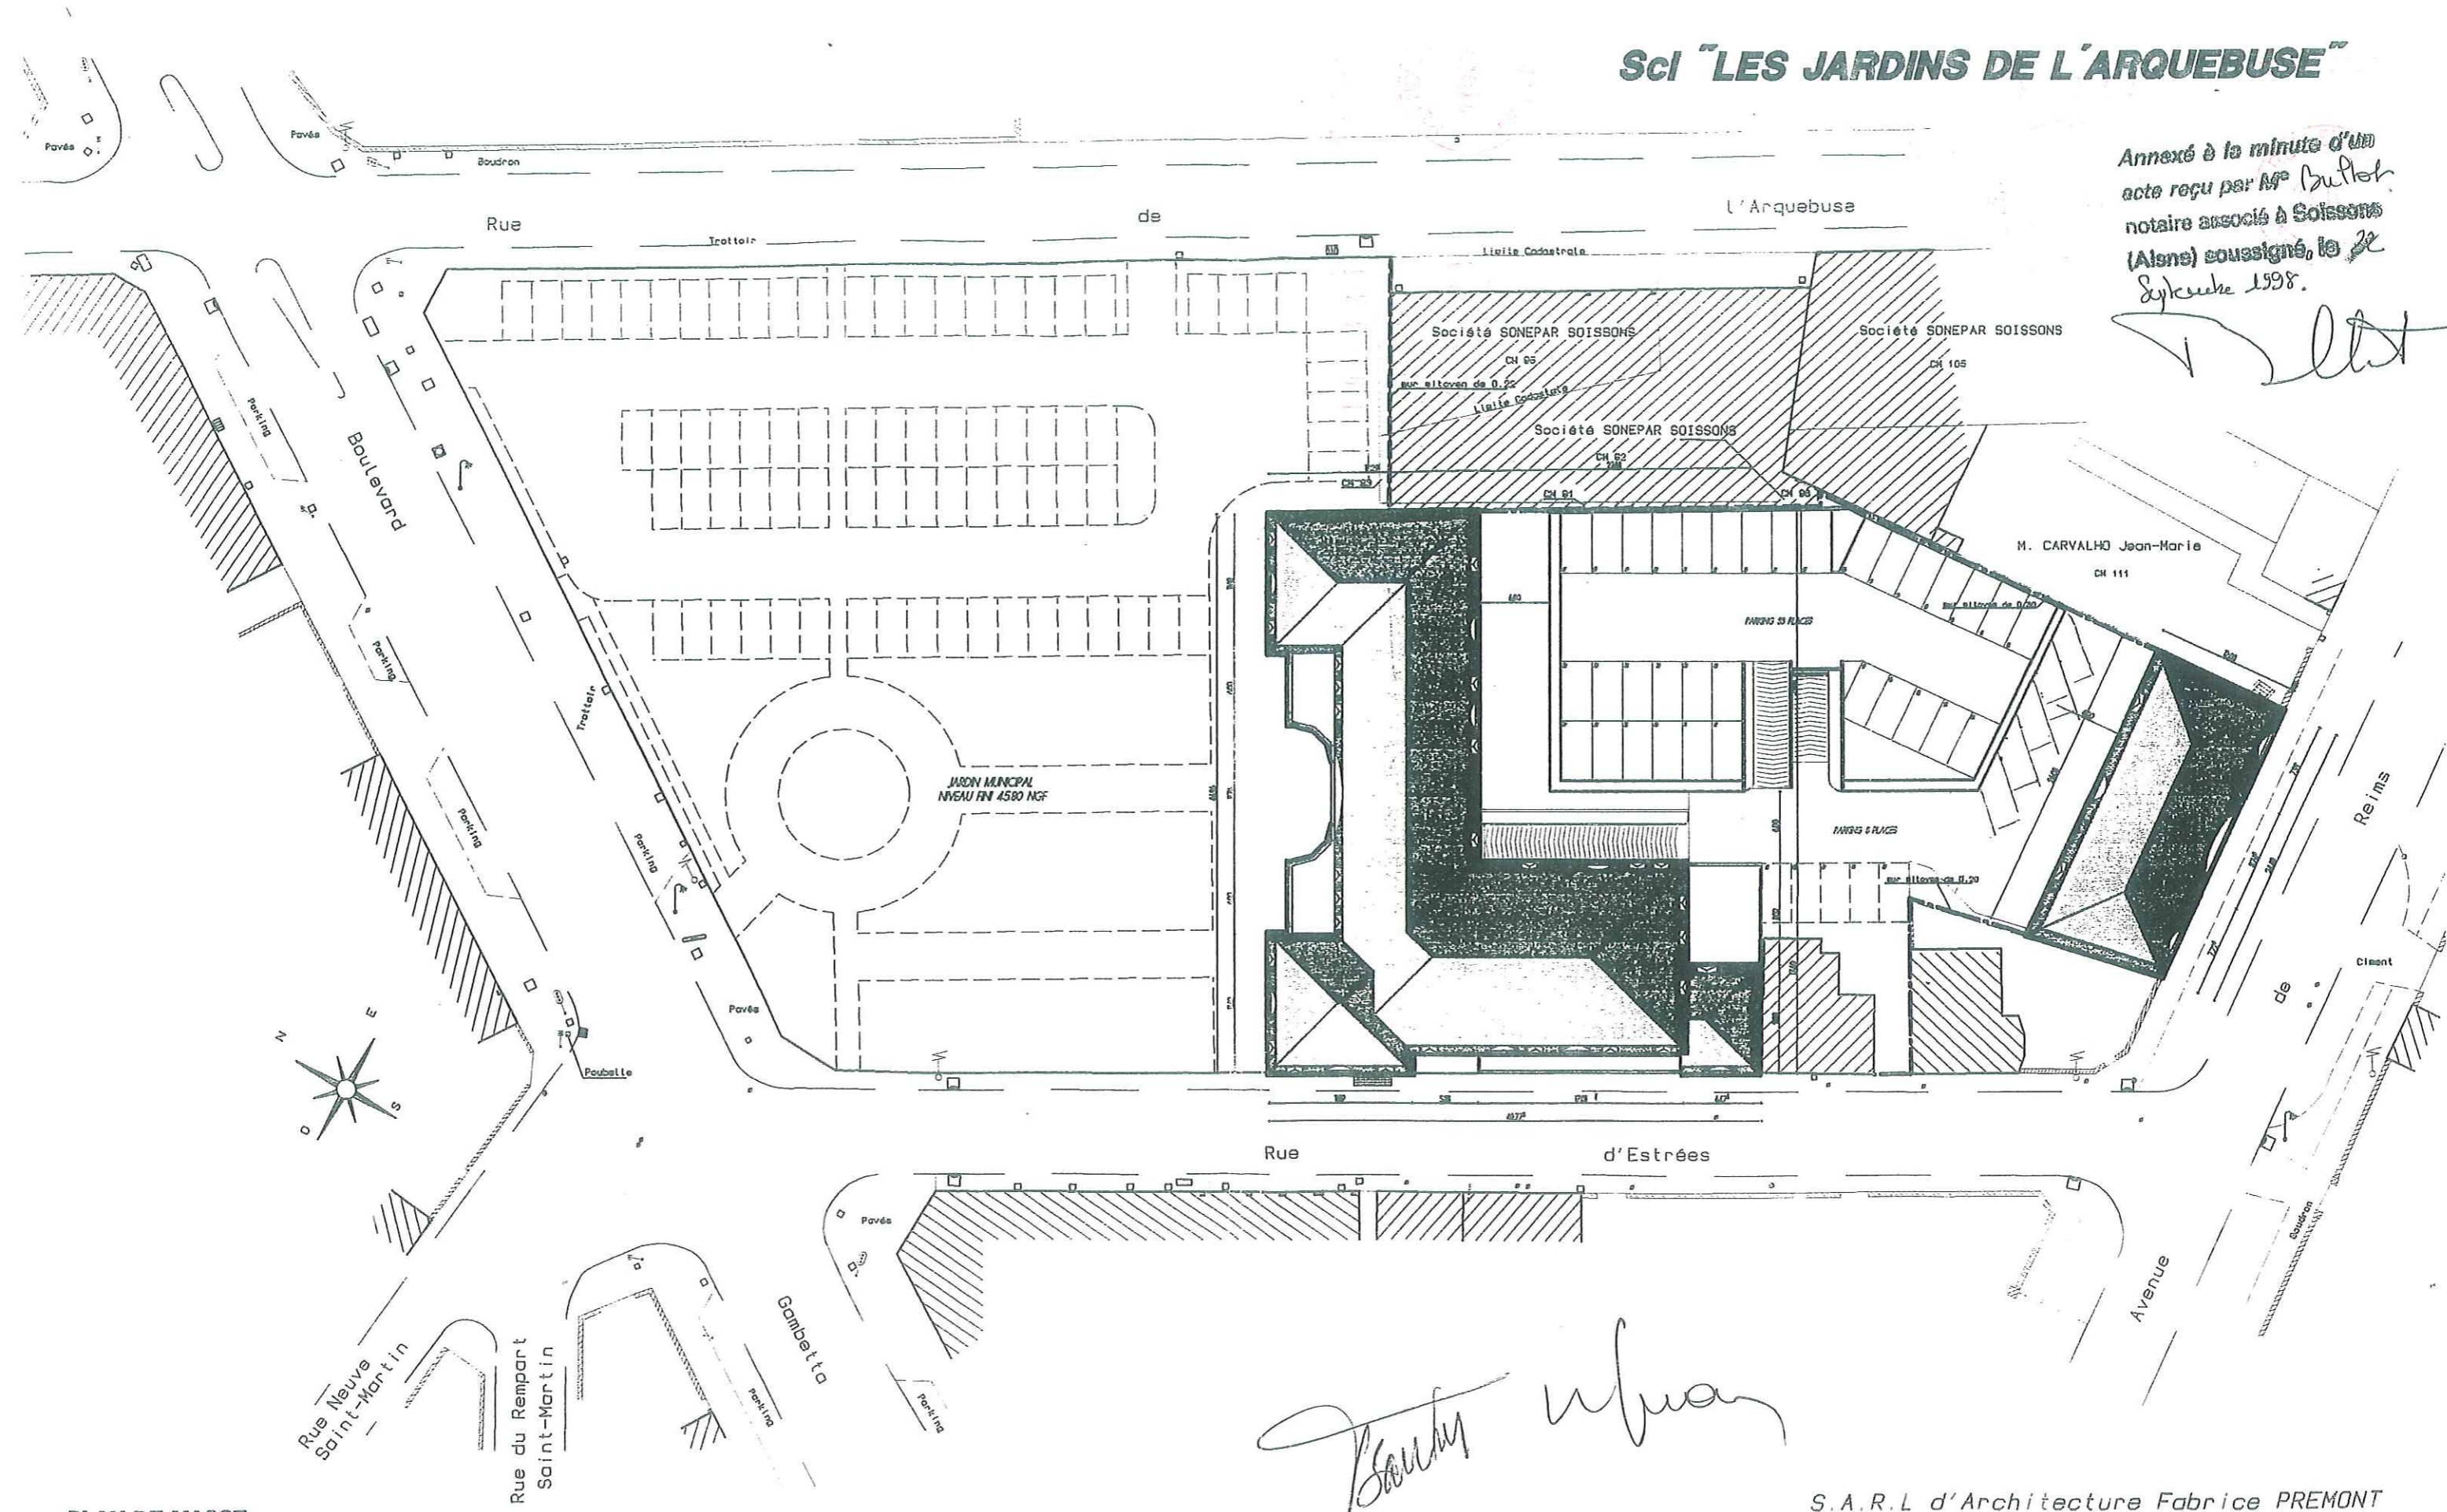

PLAN DE MASSE

[Signature]

S.A.R.L d'Architecture Fabrice PREMONT