

Département de la SAVOIE

Commune de TOURNON

Section A parcelle 862

Lieu-dit " la Croix "

Propriété de la Commune

# PLAN DE DIVISION

Echelle : 1/200

Ind.	Date	Objet	Tech.
A	02/05/2019	Première diffusion	SOTO P.
B	27/05/2019	Application du Document Modificatif du Parcellaire Cadastral n°522z du 24/05/2019	SOTO P.

Date terrain : 2014-2017

046-19.dwg



**Mesur'ALPES**

Aime La Plagne - Albertville  
Moûtiers - St Jean de Maurienne

BUREAU D'ALBERTVILLE  
60 Av. des Chasseurs Alpains, 73200 ALBERTVILLE  
Tel : 04.79.32.10.61  
Mail : albertville@mesuralpes.fr

## RATTACHEMENT

Planimétrie :

RGF93 CC45

Méthode :

Procédé GNSS

Altimétrie :


RGF93 Raf09

Méthode :

Procédé GNSS

Dossier n°	Bureau	Type	Date d'édition	Indice
046-19	ALB	Division	27/05/2019	B

Seul l'exemplaire papier visé par le géomètre garantit l'intégrité de tous les éléments portés sur son plan

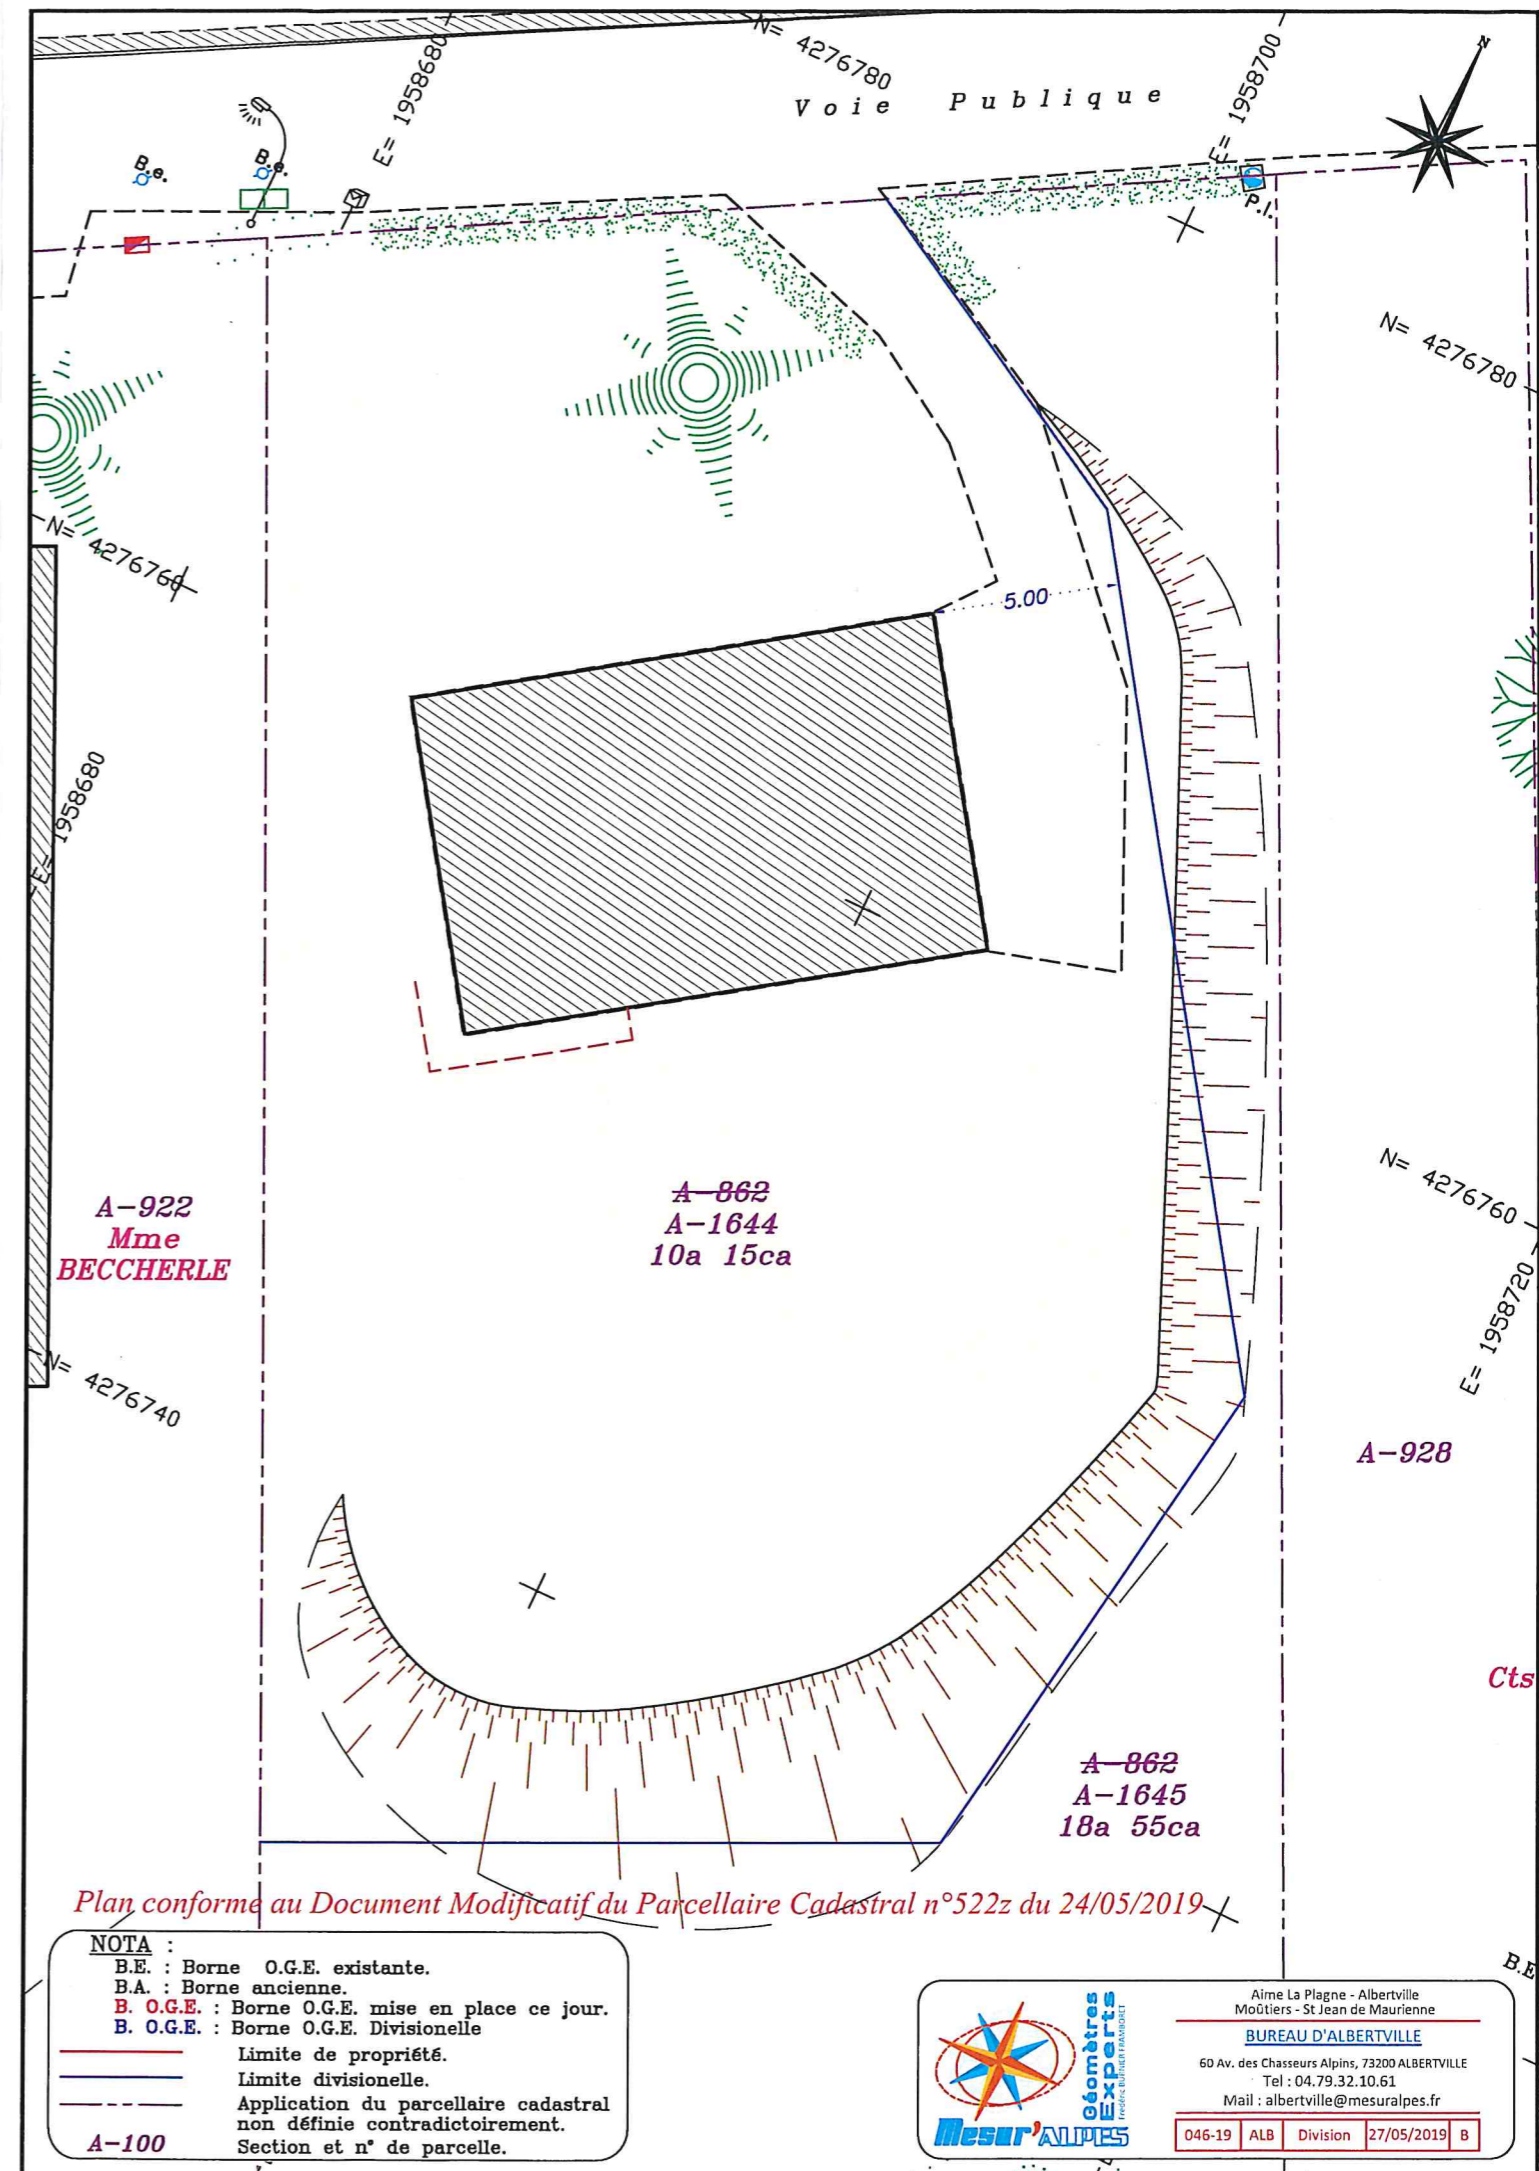

Aime La Plagne - Albertville  
Moûtiers - St Jean de Maurienne

BUREAU D'ALBERTVILLE

60 Av. des Chasseurs Alpains, 73200 ALBERTVILLE  
Tel : 04.79.32.10.61  
Mail : albertville@mesuralpes.fr

046-19 ALB Division 27/05/2019 B