SUPERFICIES APPROXIMATIVES

BOX 1	16.91
BOX 2	12.64
WC 1	4.80
WC 2	4.80
BOX 3	14.46
BOX 4	11.90
BOX 5	12.00
BOX 6	12.00
BOX 7 *	14.40
BOX 8	17,85
SALLE DE REUNIONS	37,13
WC 3	8,19
WC 4	8,01
LOCAL TECHNIQUE	13,20
ARCHIVES	19,20
CHAUFFERIE	8.84
VESTIAIRE	9,78
TRAITEMENT HORS ACCUEIL	37.63
ENTRETIEN	4,92
ACCUEIL	20.04
DEGAGEMENTS	62,40
ATTENTE - INFORMATION	134,81
SAS	16.59
	497.80 m²

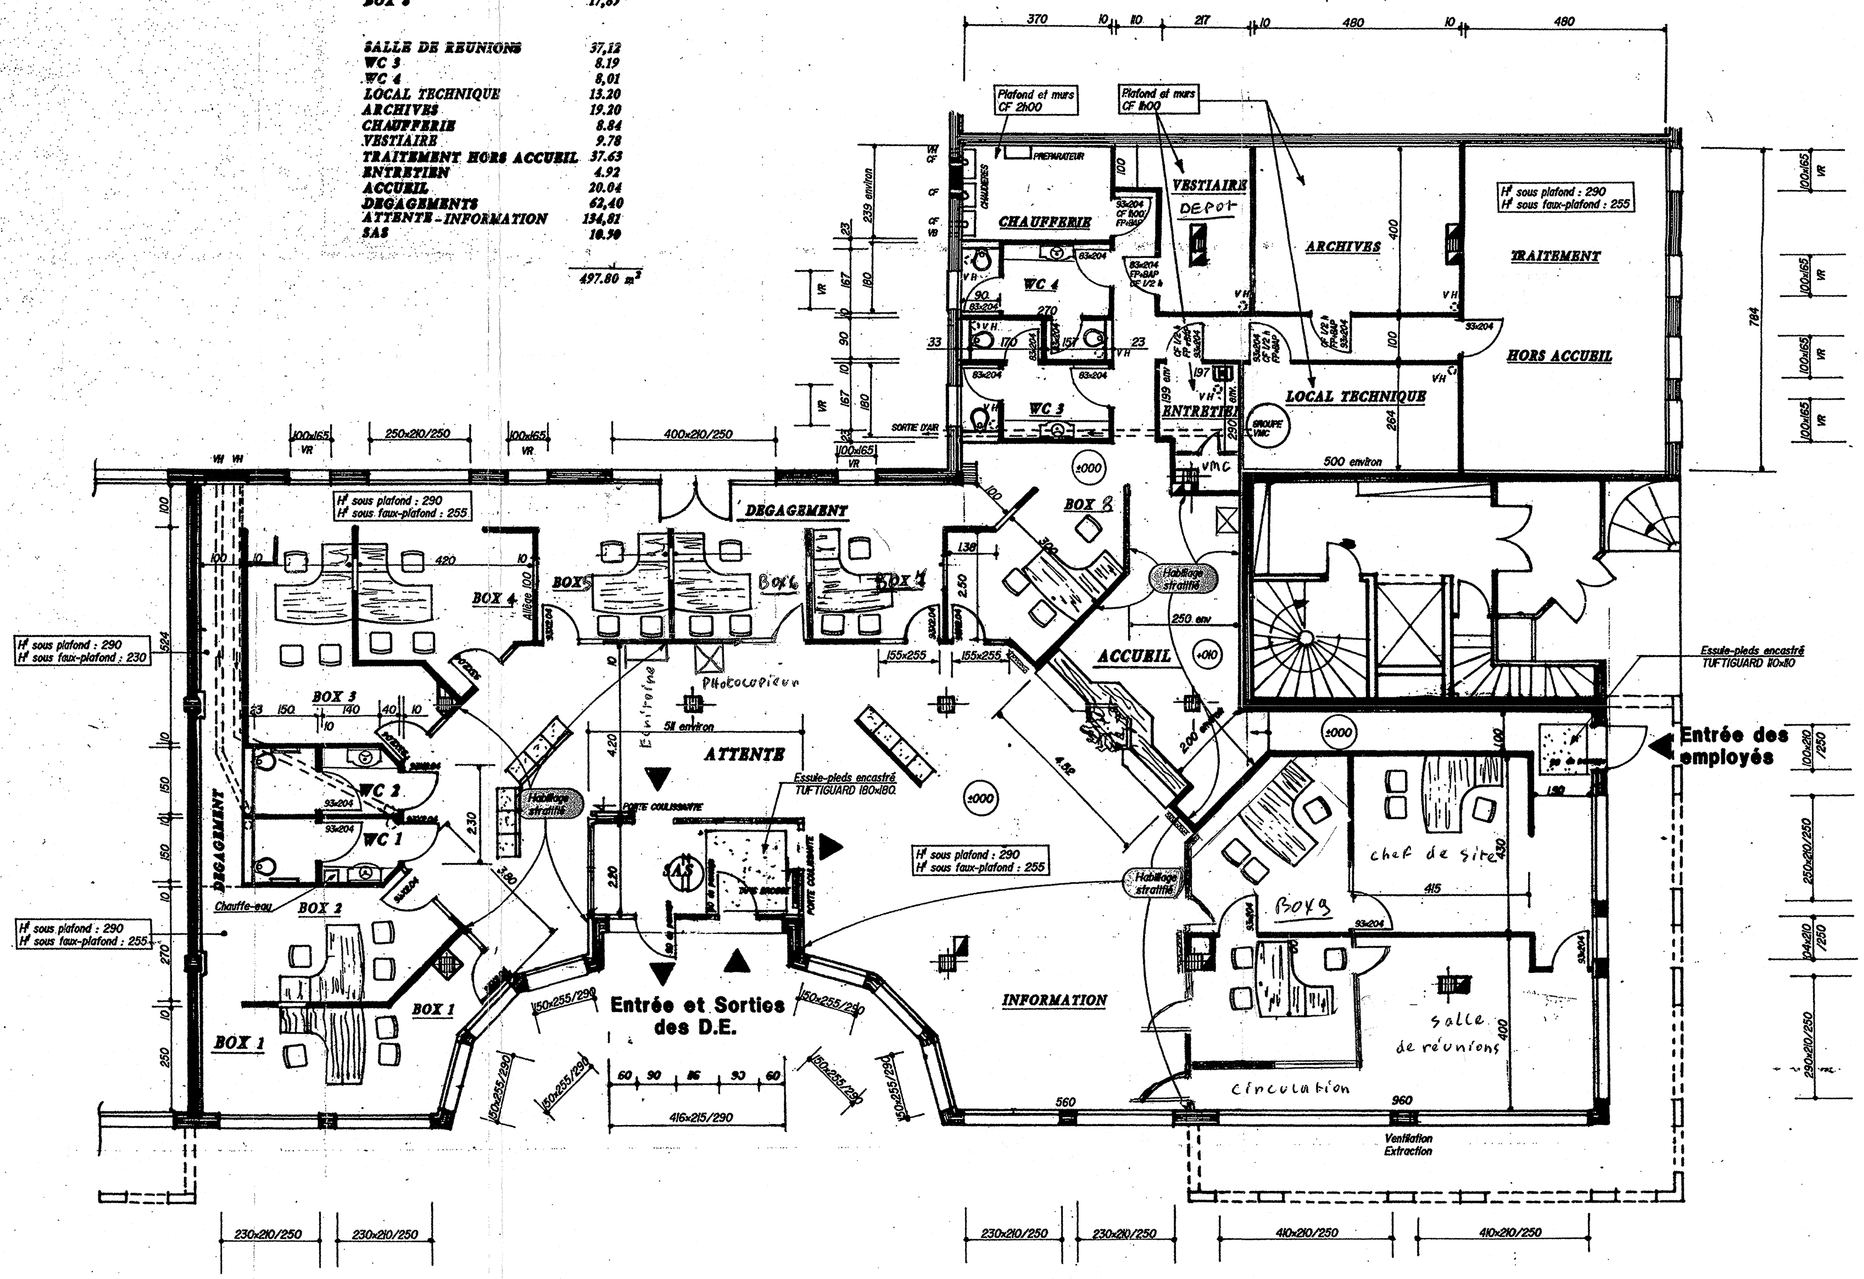

REZ-DE-CHAUSSEE

Département de L'AISNE

Ville de SOISSONS

ASSEDIC DE L'AISNE

Projet d'aménagement d'une agence

SIS Boulevard Gambetta

Dessiné par D.N.	Modifié le 24 Juin 1998	le Demandeur
Date 21-03-1998	18 Septembre 1998- 3 Déc. 1998	
Echelle 1/100	30 Avril 1999- 6 Mai 1999	

Bernard Marron

agréé en architecture
93, rue Jules Coupé
02100 SAINT-QUENTIN
Tél : 03 23 67 22 96
Fax : 03 23 67 79 17