Centre Hospitalier du Rouvray
4, Rue Paul Eluard - B.P. 45
76301 SOTTEVILLE-LÈS-ROUEN CEDEX
02/32/95/12/34 www.ch-lerouvray.fr

Bâtiment: 667 Jumièges - HJ - I01 - (Route de Yainville)

Niveau: Rez de Chaussée

Echelle: 1/150

14/01/2021

Adresse serveur DT: \\rouvray\dossiers\Dt\Bureau Dessin\PLAN\2_extra\Jumièges - HJ - I01 - (route de Yainville)\DWG\667 Jumièges - HJ - I01 - (route de Yainville).dwg

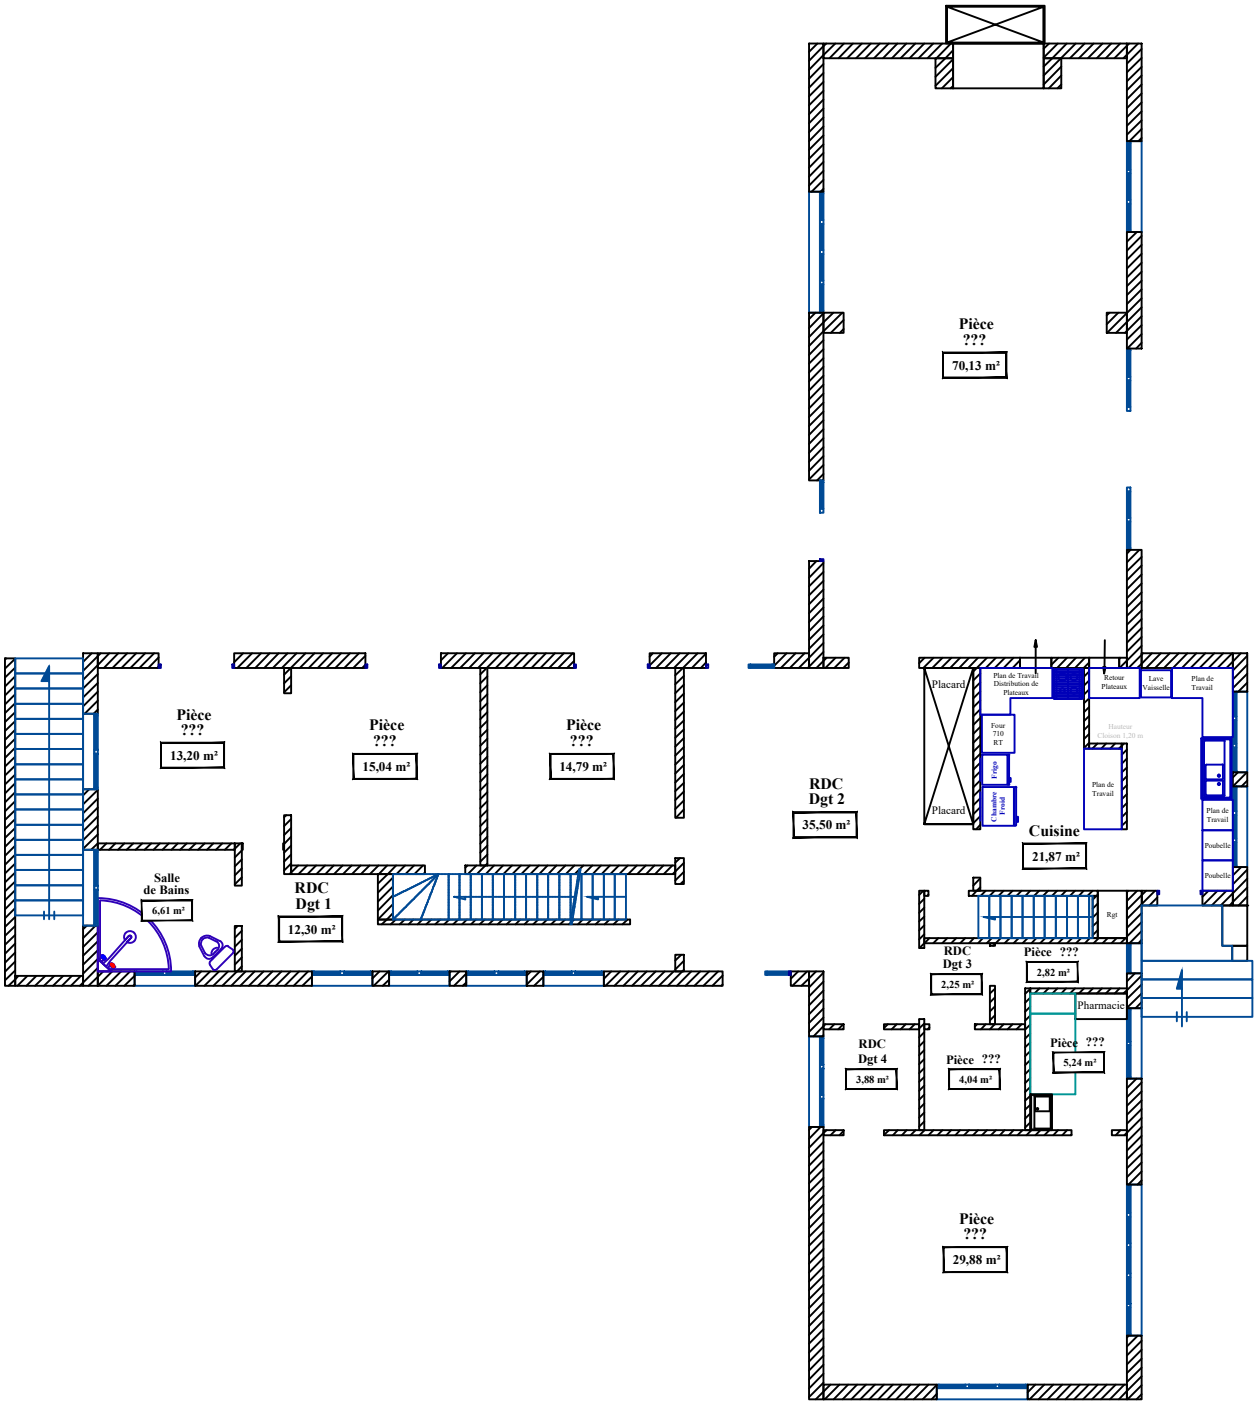

Centre Hospitalier du Rouvray
4, Rue Paul Eluard - B.P. 45
76301 SOTTEVILLE-LÈS-ROUEN
CEDEX
02/32/95/12/34 www.ch-lerouvray.fr

Bâtiment: 667 Jumièges - HJ - I01 - (Route de Yainville)

Niveau: Sous-Sol

Echelle: 1/150

14/01/2021

Adresse serveur DT: \\rouvray\dossiers\Dt\Bureau Dessin\PLAN\2_extra\Jumièges - HJ - I01 - (route de Yainville)\DWG\667 Jumièges - HJ - I01 - (route de Yainville).dwg

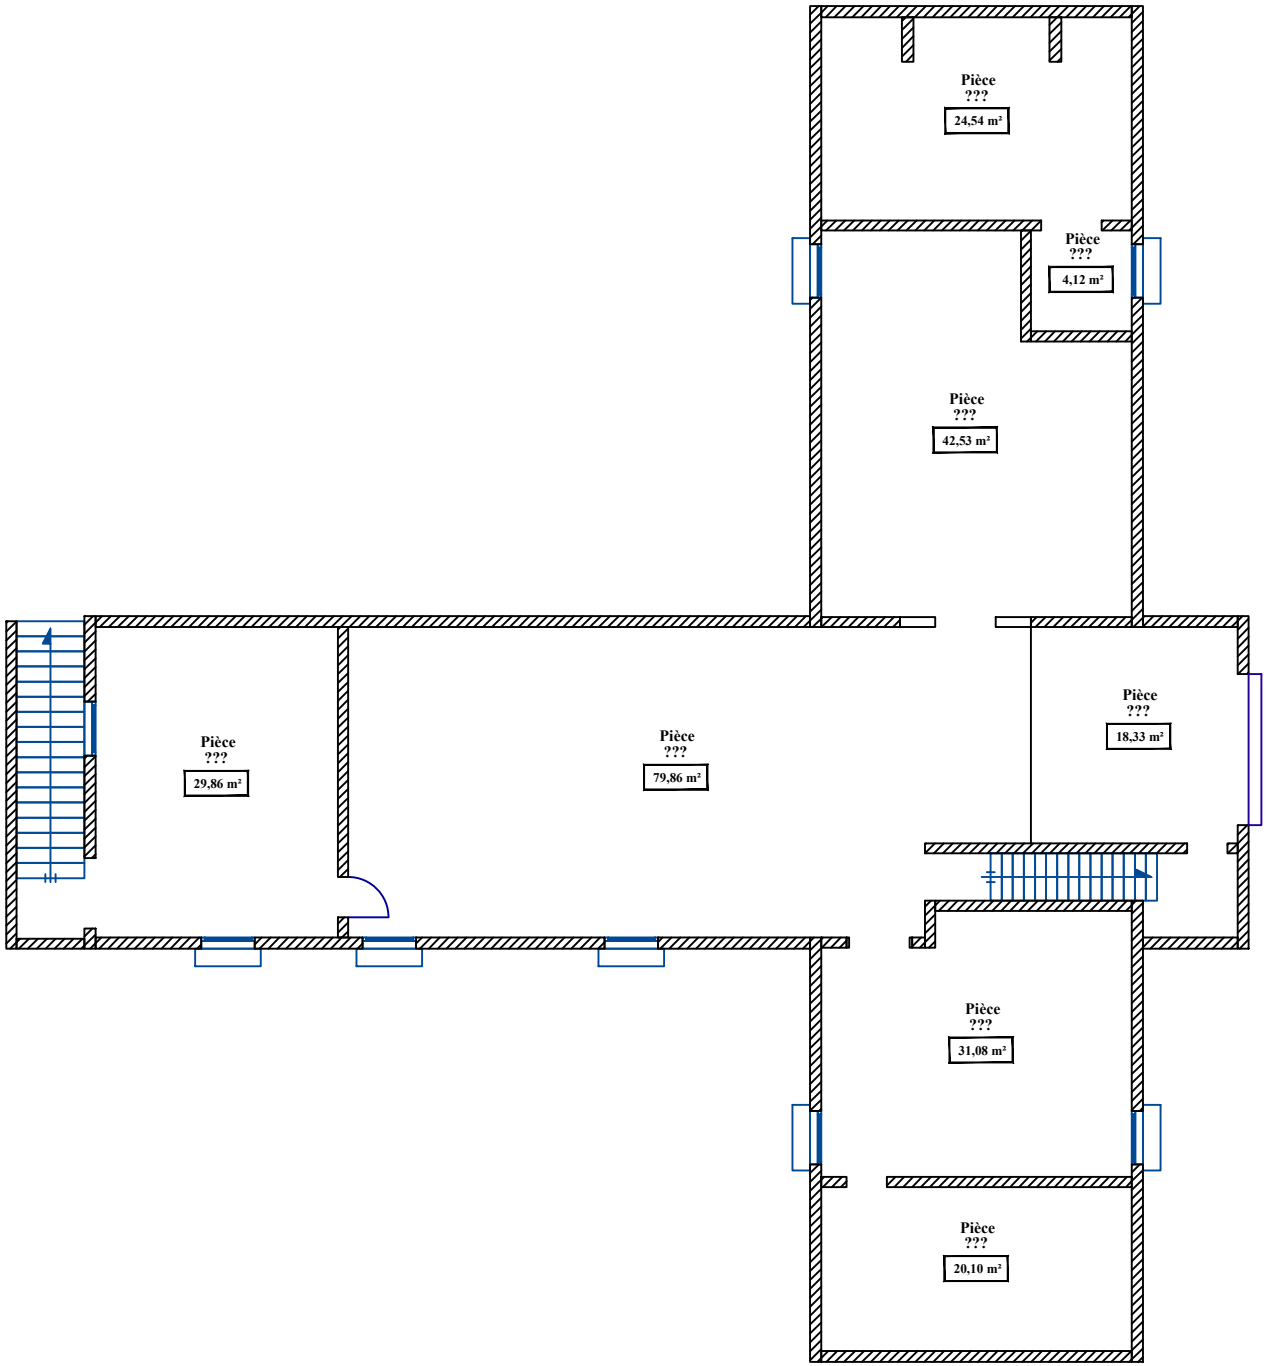

Centre Hospitalier du Rouvray
4, Rue Paul Eluard - B.P. 45
76301 SOTTEVILLE-LÈS-ROUEN
CEDEX
02/32/95/12/34 www.ch-lerouvray.fr

Bâtiment: 667 Jumièges - HJ - I01 - (Route de Yainville)

Niveau: 1er étage

Echelle: 1/150

14/01/2021
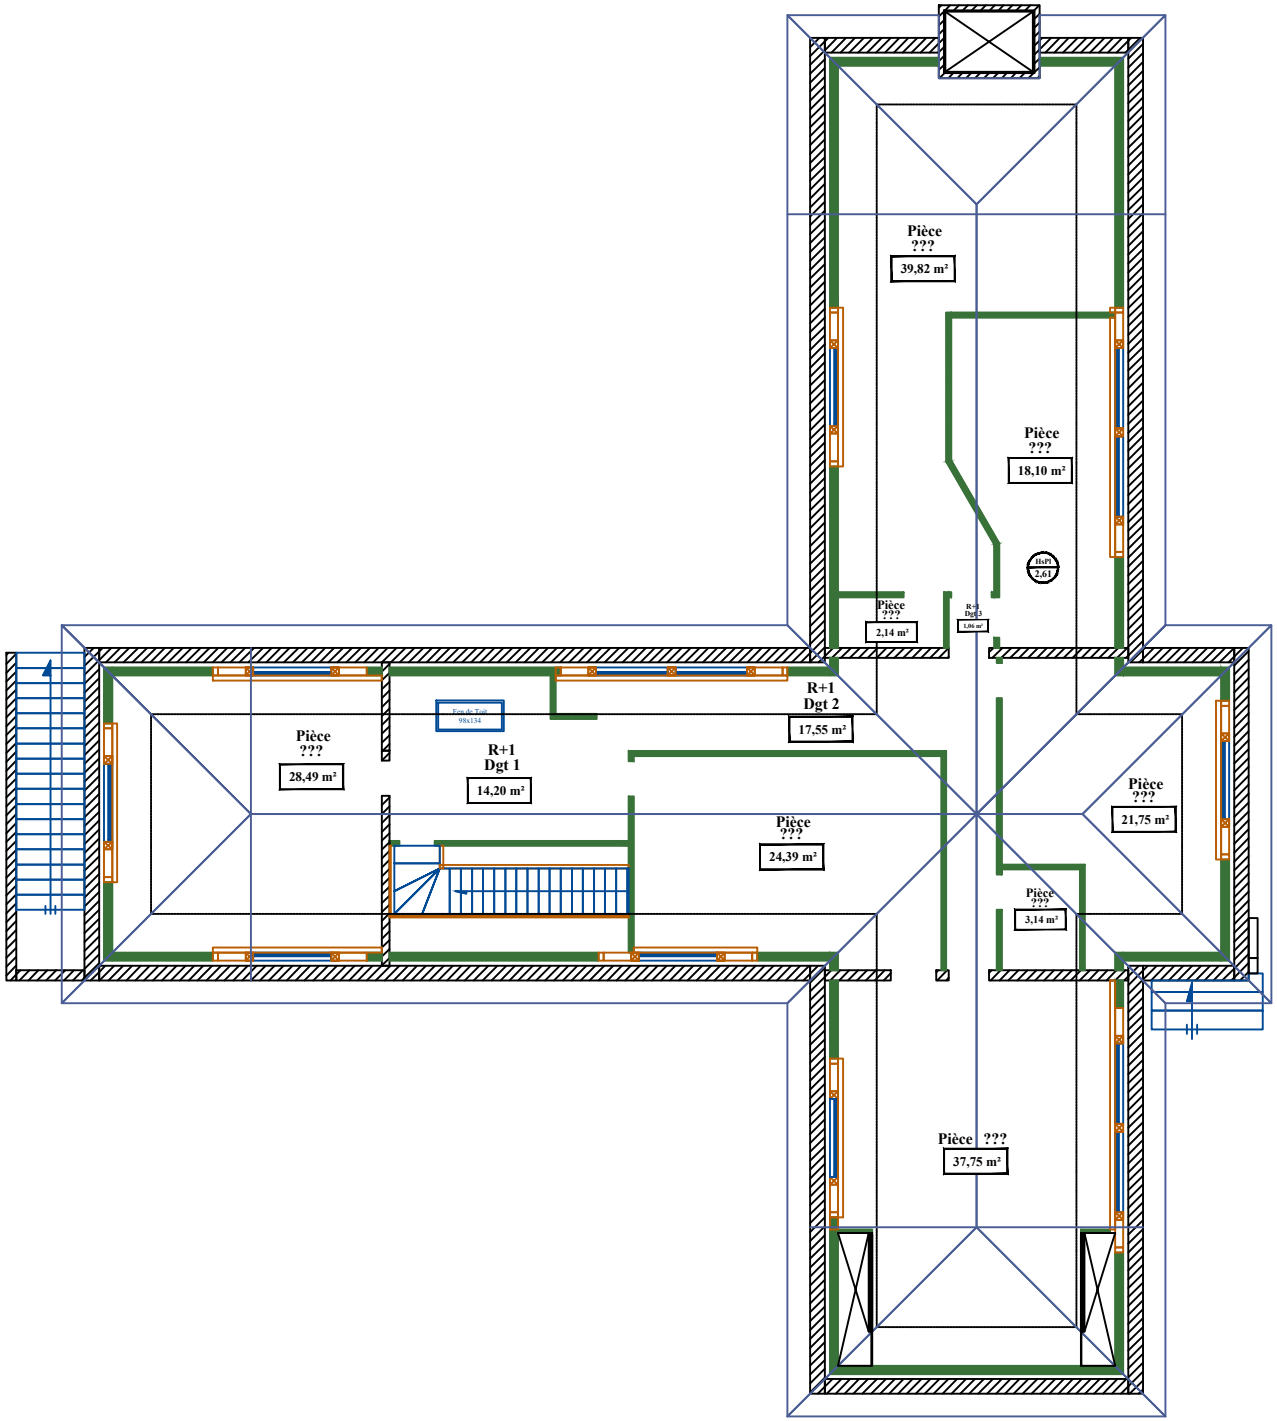
Adresse serveur DT: \\rouvray\dossiers\Dt\Bureau Dessin\PLAN\2_extra\Jumièges - HJ - I01 - (route de Yainville)\DWG\667 Jumièges - HJ - I01 - (route de Yainville).dwg