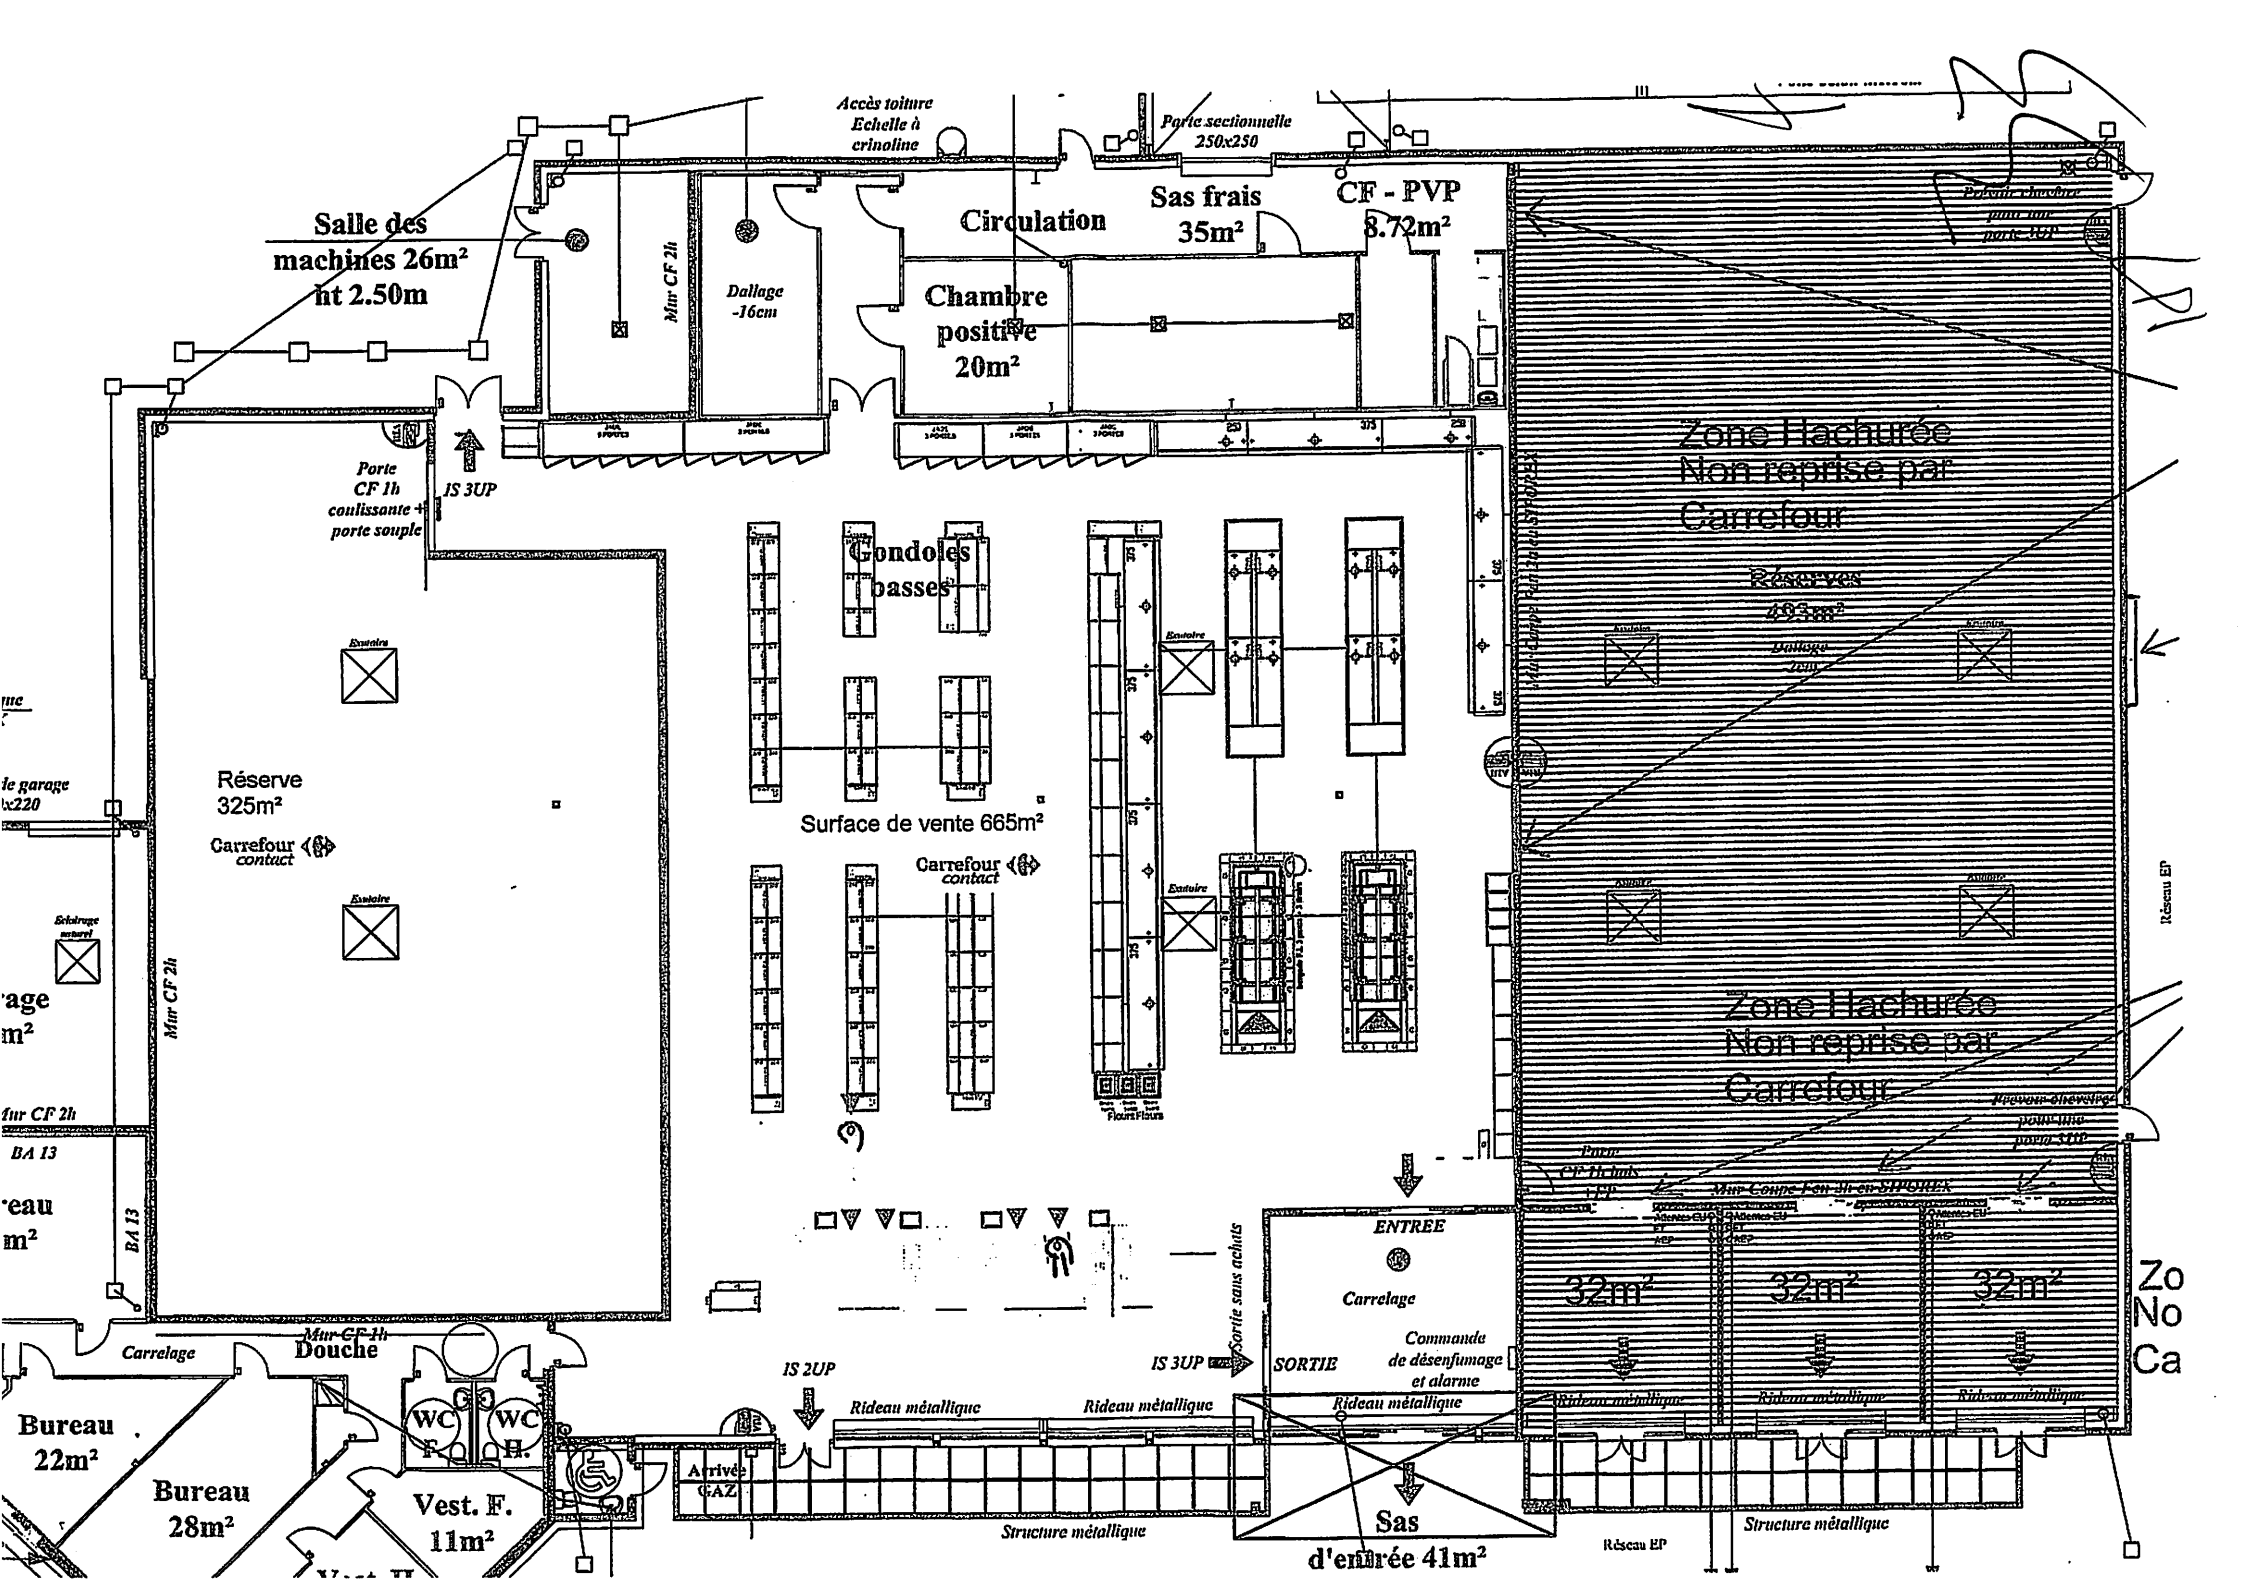
Salle des machines 26m²
ht 2.50m
Accès toiture Echelle à crinoline
Porte sectionnelle 250x250
Circulation
Sas frais 35m²
CF - PVP 8.72m²
Mur CF 2h
Dallage -16cm
Chambre positive 20m²
Porte CF 1h coulissante + porte souple
IS 3UP
Gondoles basses
Zone Hachurée Non reprise par Carrefour
Réserves 483m²
Réserve 325m²
Carrefour contact
Surface de vente 665m²
Exutoire
Mur CF 2h
BA 13
Carrelage
Douche
Bureau 22m²
Bureau 28m²
WC F.
WC H.
Vest. F. 11m²
IS 2UP
Rideau métallique
Arrivée GAZ
Structure métallique
ENTREE
Carrelage
Commande de désenfumage et alarme
SORTIE
Sortie sans achats
Sas d'entrée 41m²
32m²
Réseau EP