


RUE DE BERNE

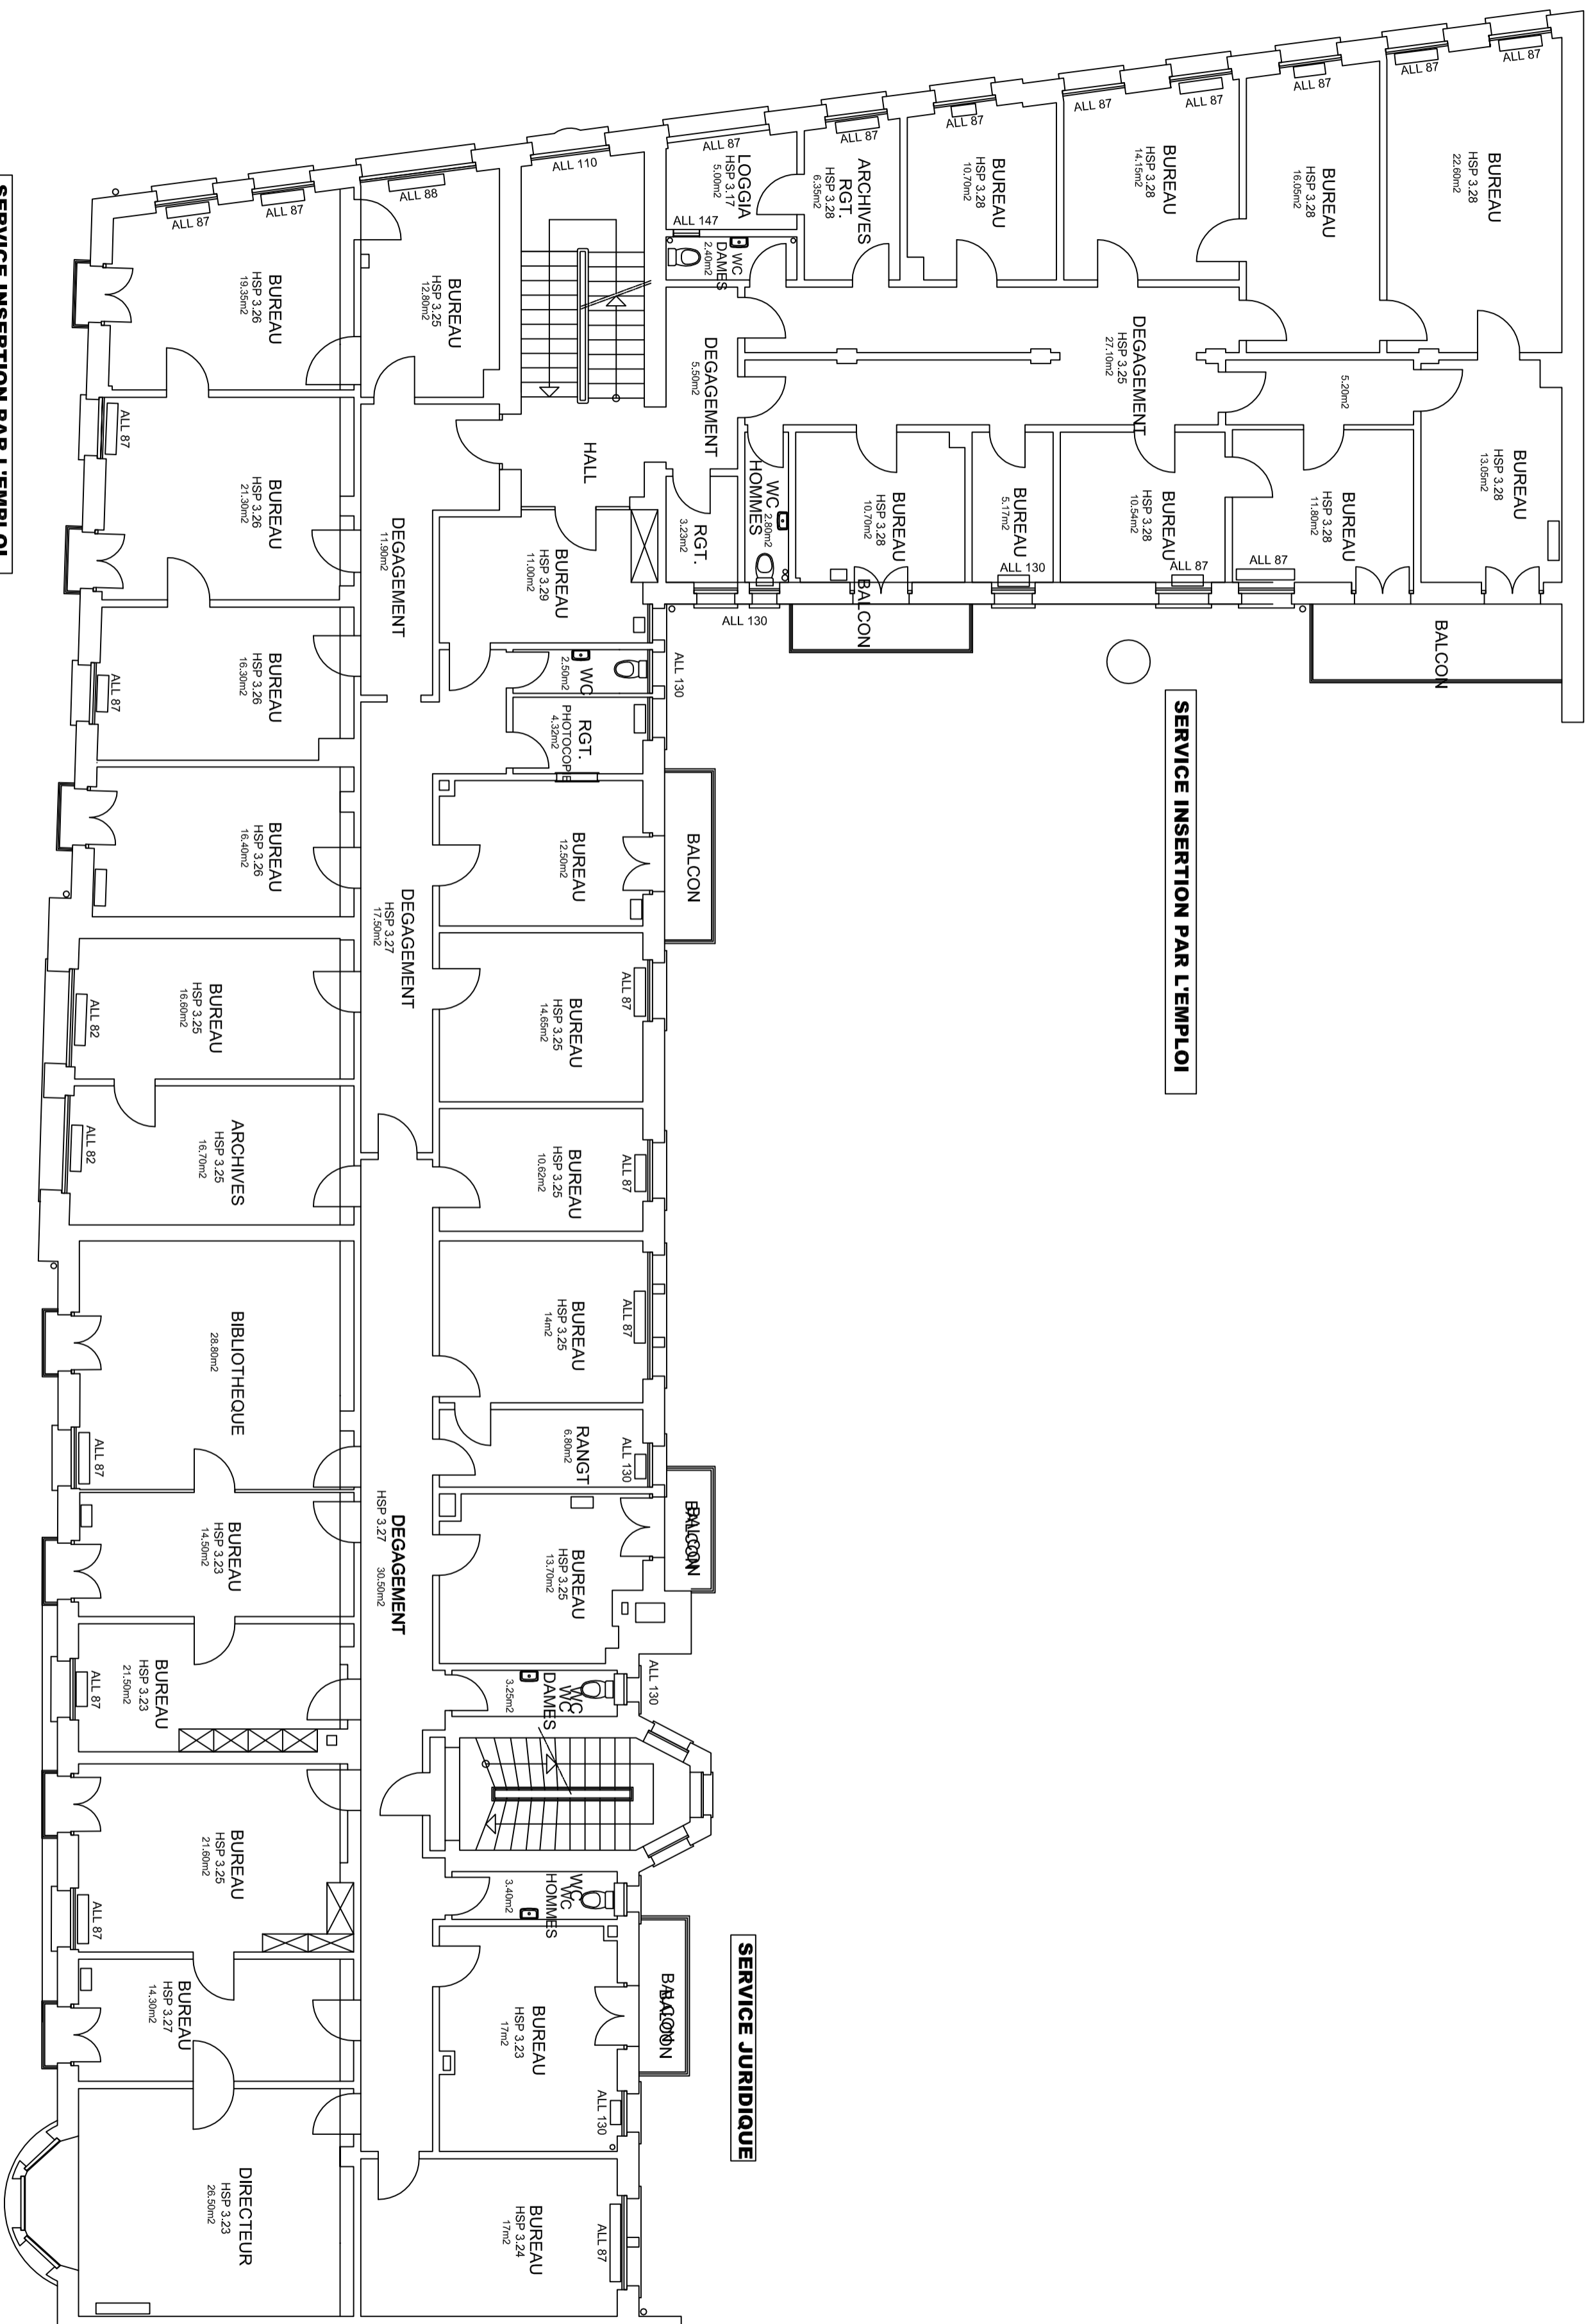

RUE DE LAUSANNE

Strasbourg
IMMEUBLE BERNE
21, rue de Berne

ARCHITECTURE

ETAT EXISTANT
Étage 2

EA
EHELLE: 1/100
DECEMBRE 2000

LOUIS COSTE
C.N.S.T. S.R.V.L.S.